

LEGENDA

DEFINIZIONE	SIMBOLO	CODICE SIP	ARTICOLO
ZONE A - INSEDIAMENTI ED ELEMENTI STORICI			
INSEDIAMENTO STORICO		AH0_P	ART. 37
ZONE B - AREE PER INSEDIAMENTI RESIDENZIALI ESISTENTI E DI COMPLETAMENTO			
AREA RESIDENZIALE DI COMPLETAMENTO		BR0_P	ART. 39
PRESCRIZIONI SPECIFICHE IN CARTIGLIO PER LE AREE A PREVALENTE DESTINAZIONE RESIDENZIALE			
a) numero piani fuori terra / altezza fronte edificio (m)			
b) indice di edificazione fondiaria (i) o max (m)			
c) tipologia esclusiva			
A: numero infiltriature; B: a bilocato; C: in linea o a schiera			
d) tipologia proposta			
A: numero infiltriature; B: a bilocato; C: in linea o a schiera			
e) lunghezza massima dei fronti (m)			

ZONE H - VERDE PRIVATO E SERVIZI ALLA RESIDENZA

DEFINIZIONE	ARTICOLO
AREA A VERDE PRIVATO E DI RISPETTO	ART. 33

ZONE D - AREE PRODUTTIVE DEL SETTORE SECONDARIO COMMERCIALI E TERZIARIE

DEFINIZIONE	ARTICOLO
AREA PRODUTTIVA DEL SETTORE SECONDARIO DI RILEVANZA LOCALE	ART. 54
AREA DI SERVIZIO STRADALE	ART. 55ter

PRESCRIZIONI SPECIFICHE AREE PRODUTTIVE

LOTTO MINIMO	RAPPORTO DI COPERTURA

ZONE D - AREE PER ATTREZZATURE ED IMPIANTI TURISTICI

DEFINIZIONE	ARTICOLO
AREA ALBERGHIERA	ART. 44
ATTREZZATURA EXTRA-ALBERGHIERA	ART. 45
AREA SCIABILE	ART. 42
IMPIANTO A FUNE ESISTENTE	ART. 42

ZONE E - AREE PER ATTIVITA' AGRO-SILVO-PASTORALI

DEFINIZIONE	ARTICOLO
AREA AGRICOLA DI PRIMO GRADO	ART. 59
AREA AGRICOLA	ART. 60
AREA AGRICOLA DI RILEVANZA LOCALE	ART. 60
AREA A BOSCO	ART. 56
AREA A PASCOLO	ART. 57
AREA AD ELEVATA INTEGRITA'	ART. 58

ZONE F - AREE PER ATTREZZATURE, INFRASTRUTTURE E SERVIZI PUBBLICI

DEFINIZIONE	ARTICOLO
AREA CIVILE E AMMINISTRATIVA (AP)	ART. 46
ATTREZZATURE E SERVIZI PUBBLICI	ART. 46
SCOLASTICA E CULTURALE	ART. 46
RELIGIOSA	ART. 46
AREA SPORTIVA ALL'APERTO	ART. 48
SPORTIVA ALL'APERTO DI PROGETTO	ART. 48
IMPIANTI SPORTIVI AL COPERTO	ART. 48
PIAZZOLA ELICOTTERO	ART. 46
AREA A VERDE PUBBLICO ATTREZZATO	ART. 49
AREA A PARCHEGGIO PUBBLICO	ART. 68
AREA A PARCHEGGIO PUBBLICO IN PROGETTO	ART. 68
PIAZZA DI PROGETTO	ART. 50,2
AREA CIMITERIALE	ART. 51
AREA PER IMPIANTI DI DEPURAZIONE	ART. 43
AREA PER INFRASTRUTTURA TECNOLOGICA	ART. 43
CENTRO RACCOLTA MATERIALI	ART. 43

ZONE F - AREE PER LA MOBILITA' PRINCIPALE

DEFINIZIONE	ARTICOLO
STRADA PRINCIPALE IV° CATEGORIA	ART. 65
SECONDARIA	ART. 65
STRADA DI INTERESSE LOCALE	ART. 65
VINCOLO DI PROGETTO	ART. 67
PISTA CICLABILE	ART. 69
ELETTRODOTTO	ART. 44
GASDOTTO	ART. 44
DEMANIO STRADALE	ART. XX

LEGENDA

DEFINIZIONE	ARTICOLO
AREE DI RISPETTO	
FASCIA DI RISPETTO CIMITERIALE	ART. 52
FASCIA DI RISPETTO STRADALE	ART. 64
FASCIA DI RISPETTO ELETTRODOTTO	ART. 64
FASCIA DI RISPETTO DEPRATORE	ART. 63
ELEMENTI NATURALI	
CORSO D'ACQUA	ART. 35
AREE DI PROTEZIONE CULTURALE ARCHEOLOGICO E NATURALISTICO	
AREA DI PROTEZIONE PAESAGGISTICO-AMBIENTALE - TIPO A	ART. 34ter
AREA DI PROTEZIONE PAESAGGISTICO-AMBIENTALE - TIPO B	ART. 34 quater
SITO ARCHEOLOGICO	ART. 32
AREA DI RISPETTO DEL CENTRO STORICO	ART. 105
VINCOLO PARTICOLARE MANUFATTO E SITO (D. Lgs. n. 42/2004)	ART. 32 bis
VINCOLO SUBIETTO MANUFATTO E SITO (D. Lgs. n. 42/2004)	ART. 32 bis
ELEMENTI CONVENZIONALI FISICI	
CONFINI COMUNALE	ART. 3
PIANI ATTUATIVI	
PIANO ATTUATIVO AI FINI GENERALI	ART. 11
PIANO DI LOTTIZZAZIONE	ART. 9
ACCORDO URBANISTICO	
NORME SPECIFICHE E VARIANTI	
AREA CON SPECIFICO RIFERIMENTO NORMATIVO	ART. 64 bis
SITI INQUINATI BONIFICATI	ART. 43 bis
AREE INDEBOLITE CON VINCOLO REGIONALE	ART. 43 bis
PRESCRIZIONE ANALISI GEOLOGICA	

DEFINIZIONE	ARTICOLO
ATTIVITA' NOROCCIDENTALE	ART. 44
VIETATA (diverzione del traffico, attività dimoche...)	ART. 44
ALTEZZA MASSIMA FABBRICATO	ART. 44
TIPOLOGIA	ART. 44
CAPANNONE	ART. 44
TRADIZIONALE	ART. 44

ZONE D - AREE PER ATTREZZATURE ED IMPIANTI TURISTICI

DEFINIZIONE	ARTICOLO
AREA ALBERGHIERA	ART. 44
ATTREZZATURA EXTRA-ALBERGHIERA	ART. 45
AREA SCIABILE	ART. 42
IMPIANTO A FUNE ESISTENTE	ART. 42

ZONE E - AREE PER ATTIVITA' AGRO-SILVO-PASTORALI

DEFINIZIONE	ARTICOLO
AREA AGRICOLA DI PRIMO GRADO	ART. 59
AREA AGRICOLA	ART. 60
AREA AGRICOLA DI RILEVANZA LOCALE	ART. 60
AREA A BOSCO	ART. 56
AREA A PASCOLO	ART. 57
AREA AD ELEVATA INTEGRITA'	ART. 58

ZONE F - AREE PER ATTREZZATURE, INFRASTRUTTURE E SERVIZI PUBBLICI

DEFINIZIONE	ARTICOLO
AREA CIVILE E AMMINISTRATIVA (AP)	ART. 46
ATTREZZATURE E SERVIZI PUBBLICI	ART. 46
SCOLASTICA E CULTURALE	ART. 46
RELIGIOSA	ART. 46
AREA SPORTIVA ALL'APERTO	ART. 48
SPORTIVA ALL'APERTO DI PROGETTO	ART. 48
IMPIANTI SPORTIVI AL COPERTO	ART. 48
PIAZZOLA ELICOTTERO	ART. 46
AREA A VERDE PUBBLICO ATTREZZATO	ART. 49
AREA A PARCHEGGIO PUBBLICO	ART. 68
AREA A PARCHEGGIO PUBBLICO IN PROGETTO	ART. 68
PIAZZA DI PROGETTO	ART. 50,2
AREA CIMITERIALE	ART. 51
AREA PER IMPIANTI DI DEPURAZIONE	ART. 43
AREA PER INFRASTRUTTURA TECNOLOGICA	ART. 43
CENTRO RACCOLTA MATERIALI	ART. 43

ZONE F - AREE PER LA MOBILITA' PRINCIPALE


DEFINIZIONE	ARTICOLO
STRADA PRINCIPALE IV° CATEGORIA	ART. 65
SECONDARIA	ART. 65
STRADA DI INTERESSE LOCALE	ART. 65
VINCOLO DI PROGETTO	ART. 67
PISTA CICLABILE	ART. 69
ELETTRODOTTO	ART. 44
GASDOTTO	ART. 44
DEMANIO STRADALE	ART. XX

ADOZIONE PRELIMINARE:

Delibera del Commissario ad acta n. _____ dd. _____



PIANO REGOLATORE GENERALE VARIANTE 2024

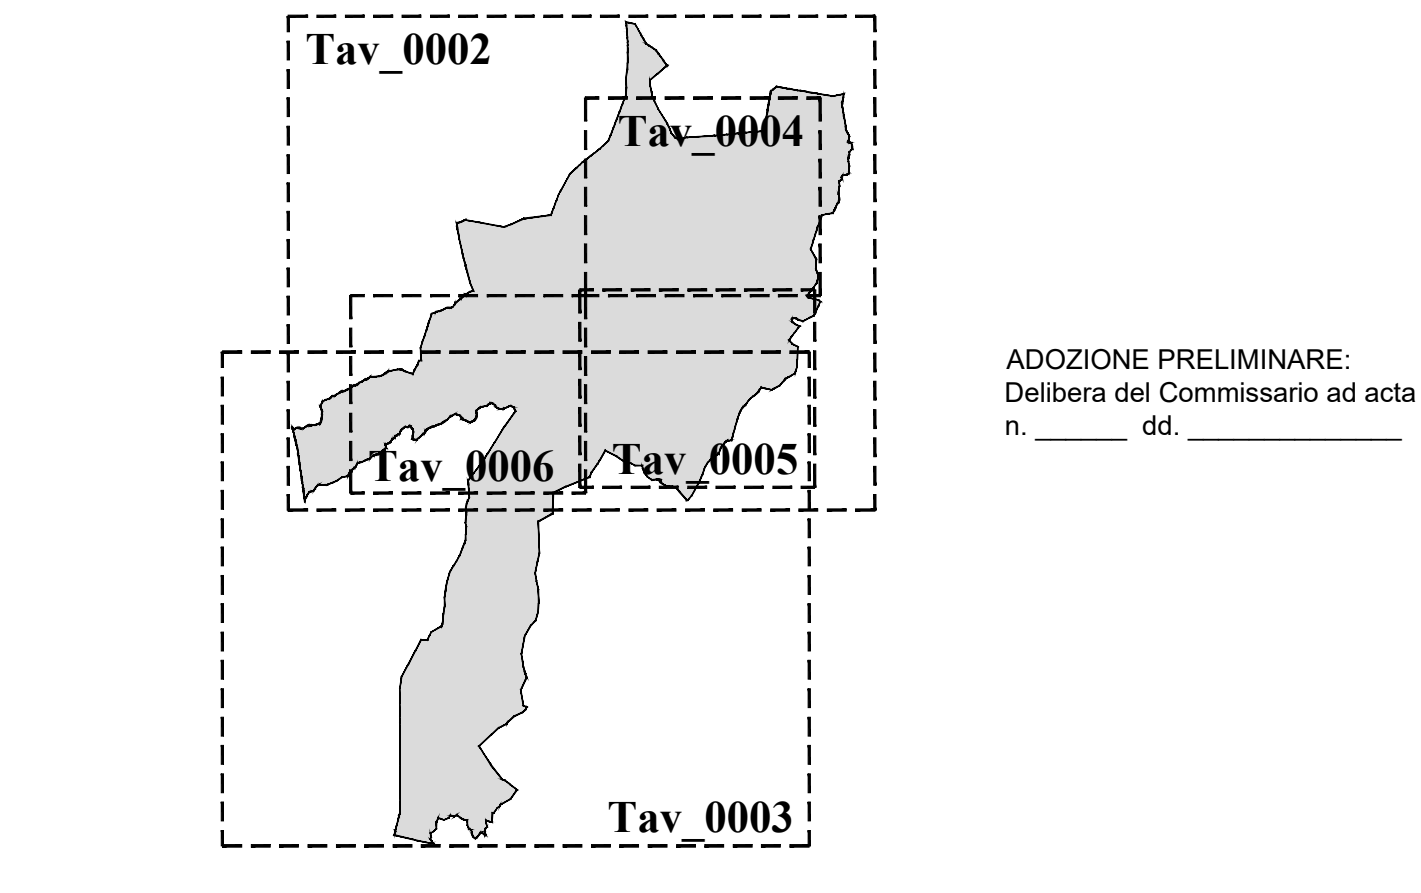

Il Segretario Comunale
Il Commissario ad acta
Il Redattore

GRUPPO DEGLI ARCHITETTI DELLA PROV. DI TRENTO
dott. arch. WALTER DALPIAZ
ISCRIZIONE ALBO N° 648

TAV_0004
1:2000
13.03.2024

SISTEMA INSEDIATIVO E PRODUTTIVO

STUDIO TECNICO ASSOCIATO D'ARCHITETTURA
dott. arch. WALTER DALPIAZ
dott. arch. AGNESE ZADRA

39023 GLE (TN) Via F. e G. Lorenzon, 8 - Tel. e Fax. 0461-421800 - E-mail: walterdalpiaz@gmail.com - Cod. Fisc. e Part. no. 02 037 078 220

