




SEZIONE 1

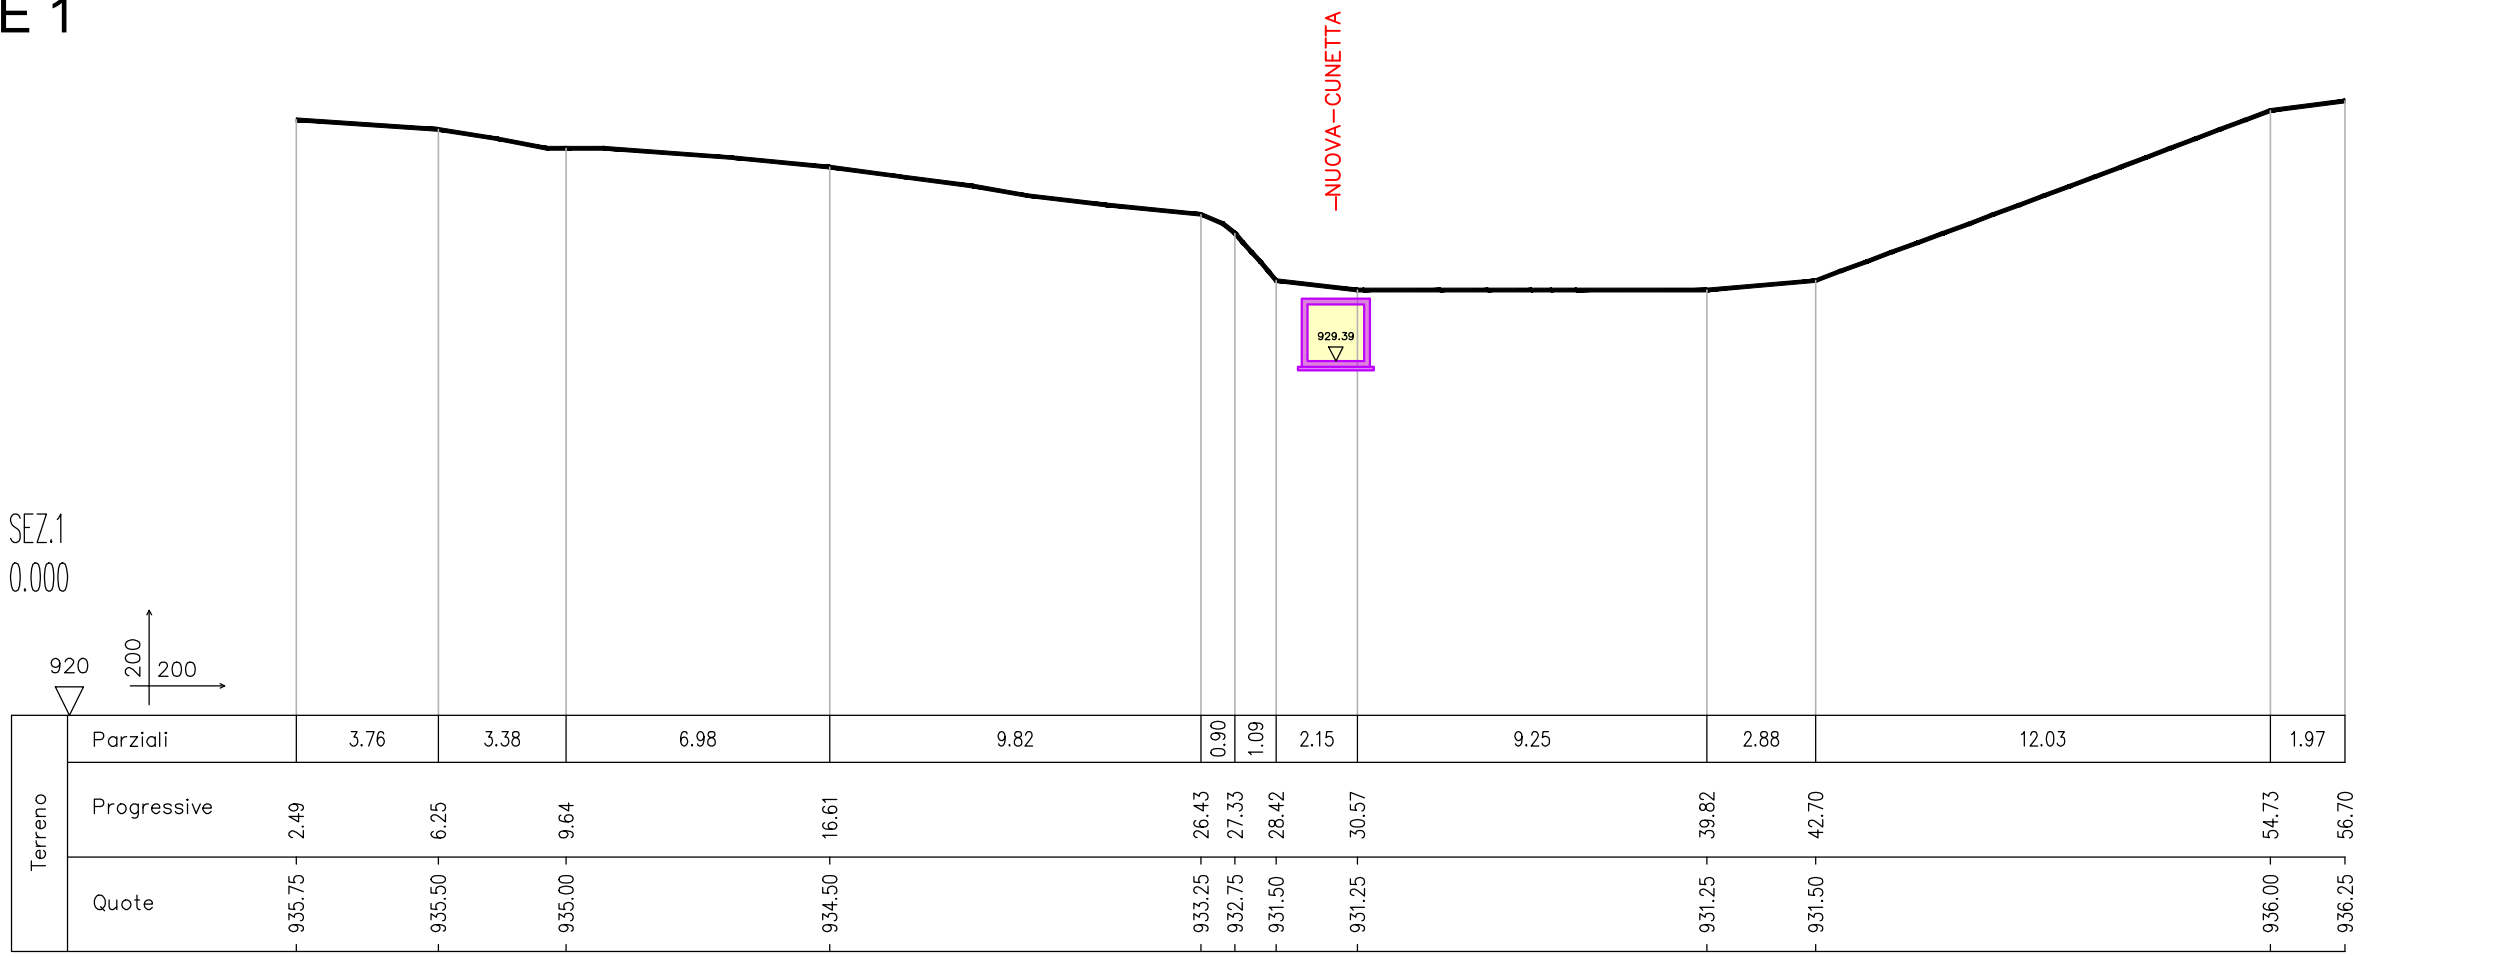


SEZIONE 7

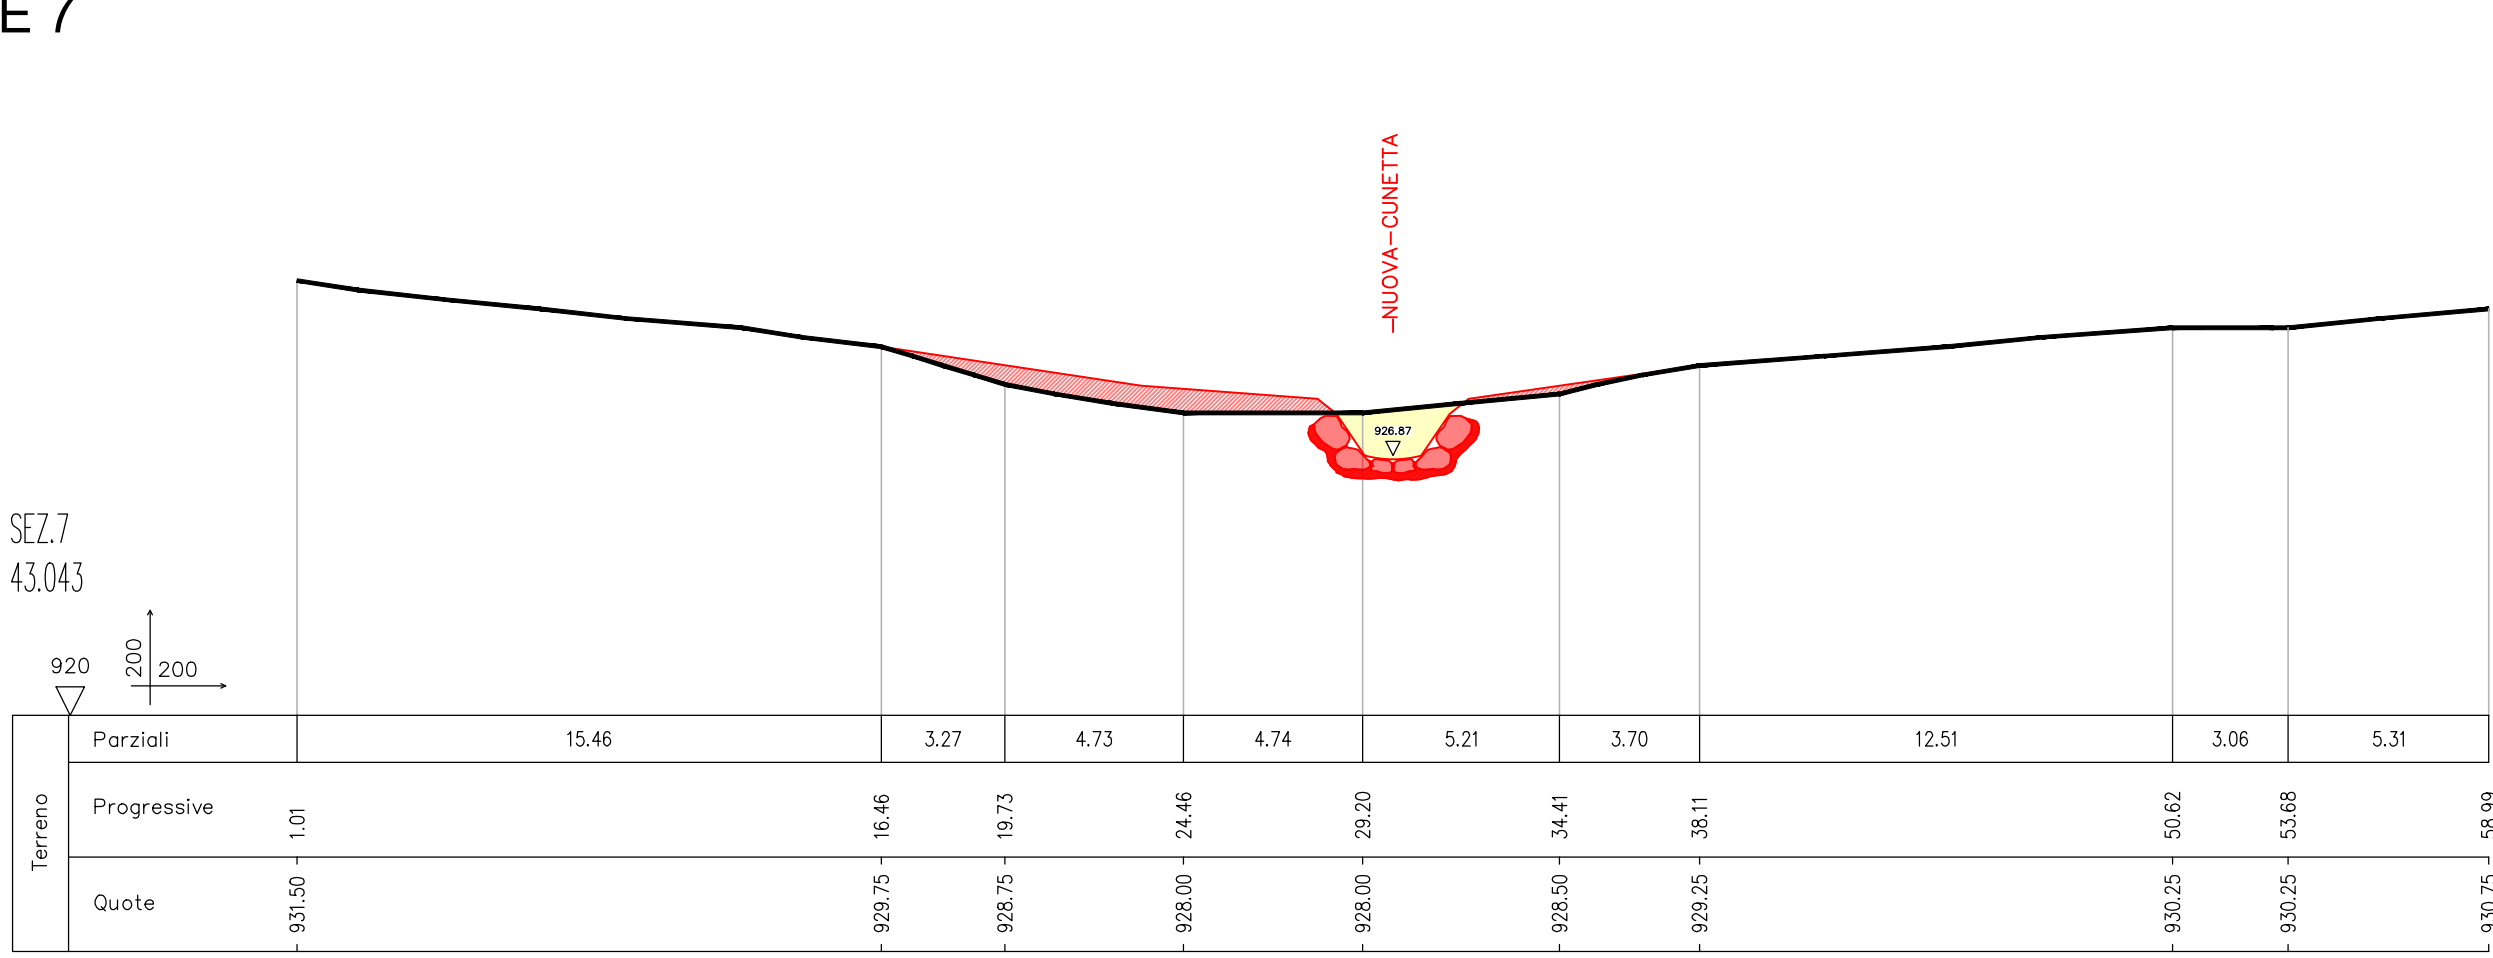


SEZIONE 2

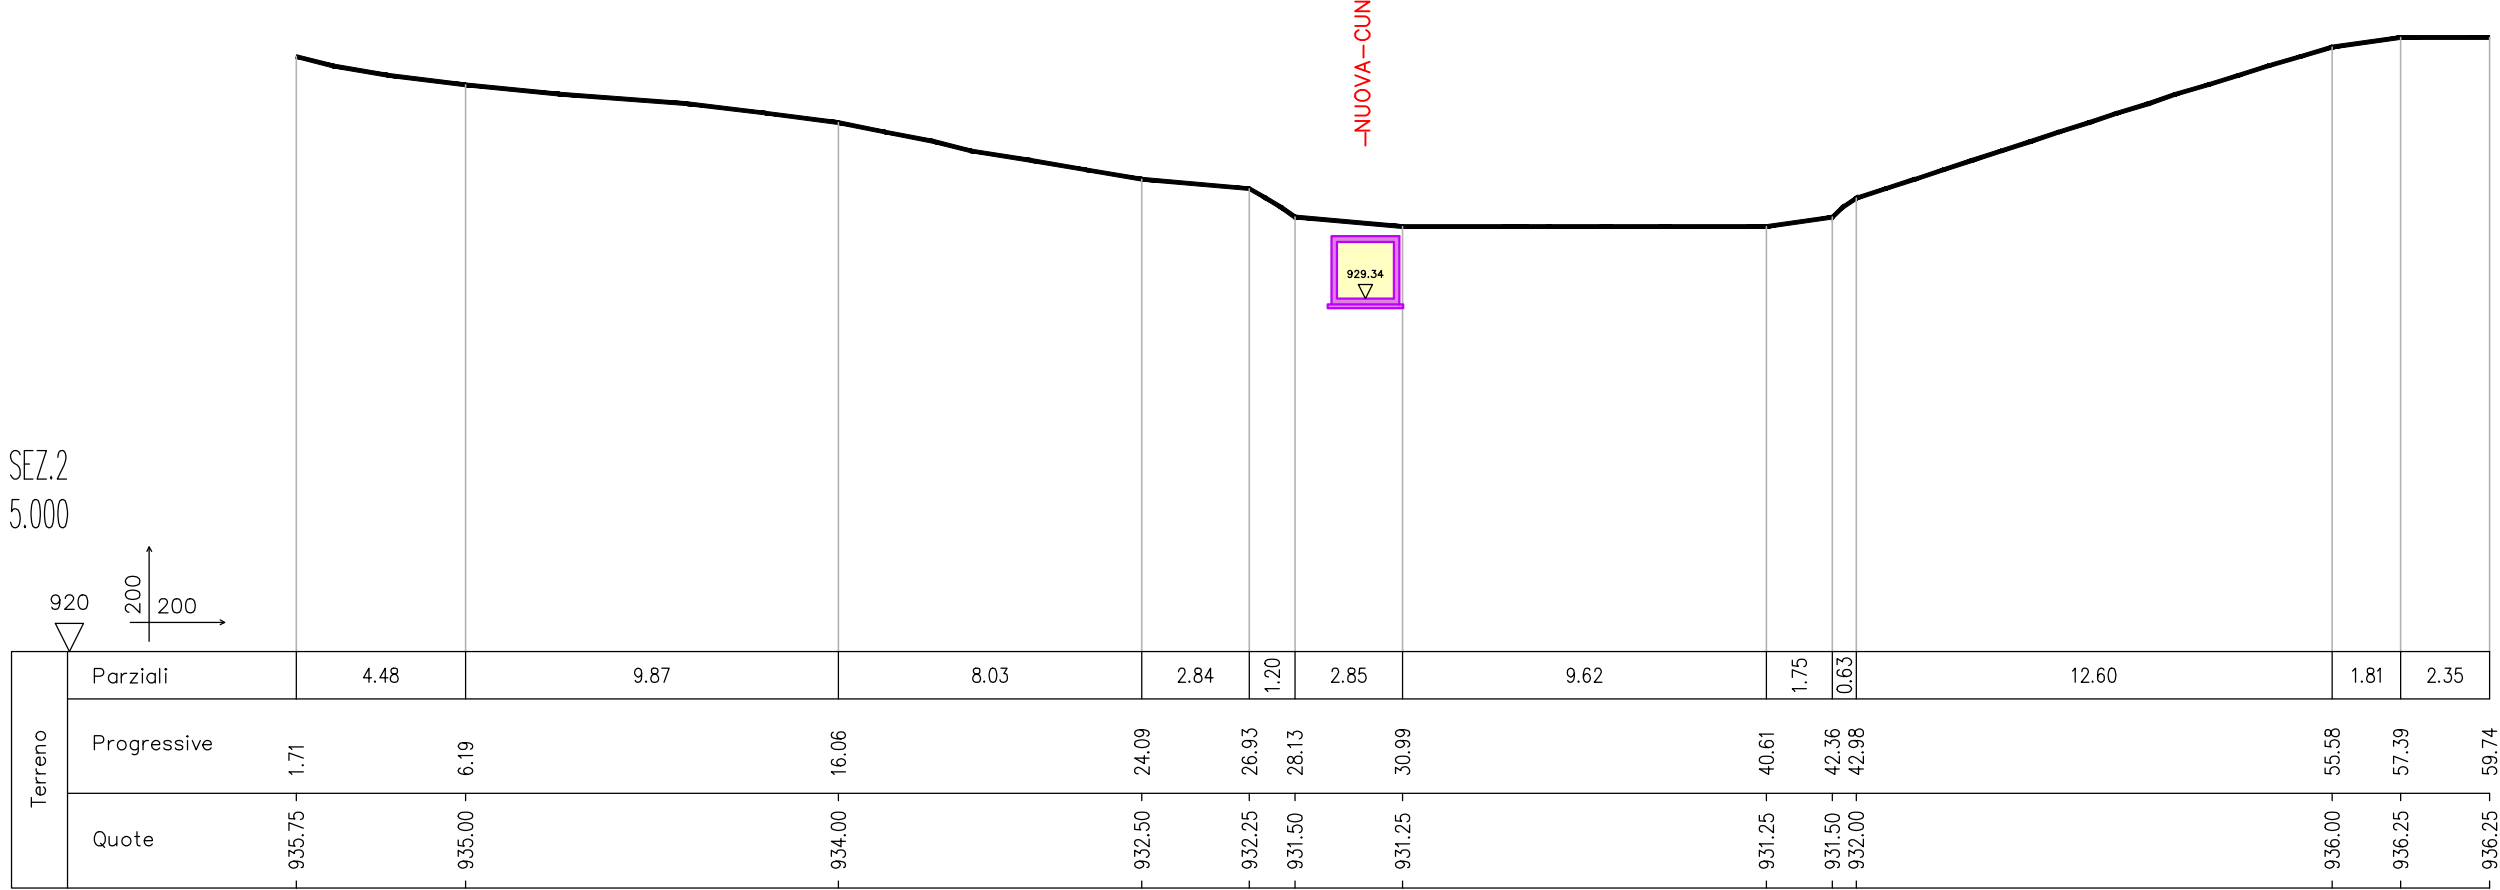


SEZIONE 8

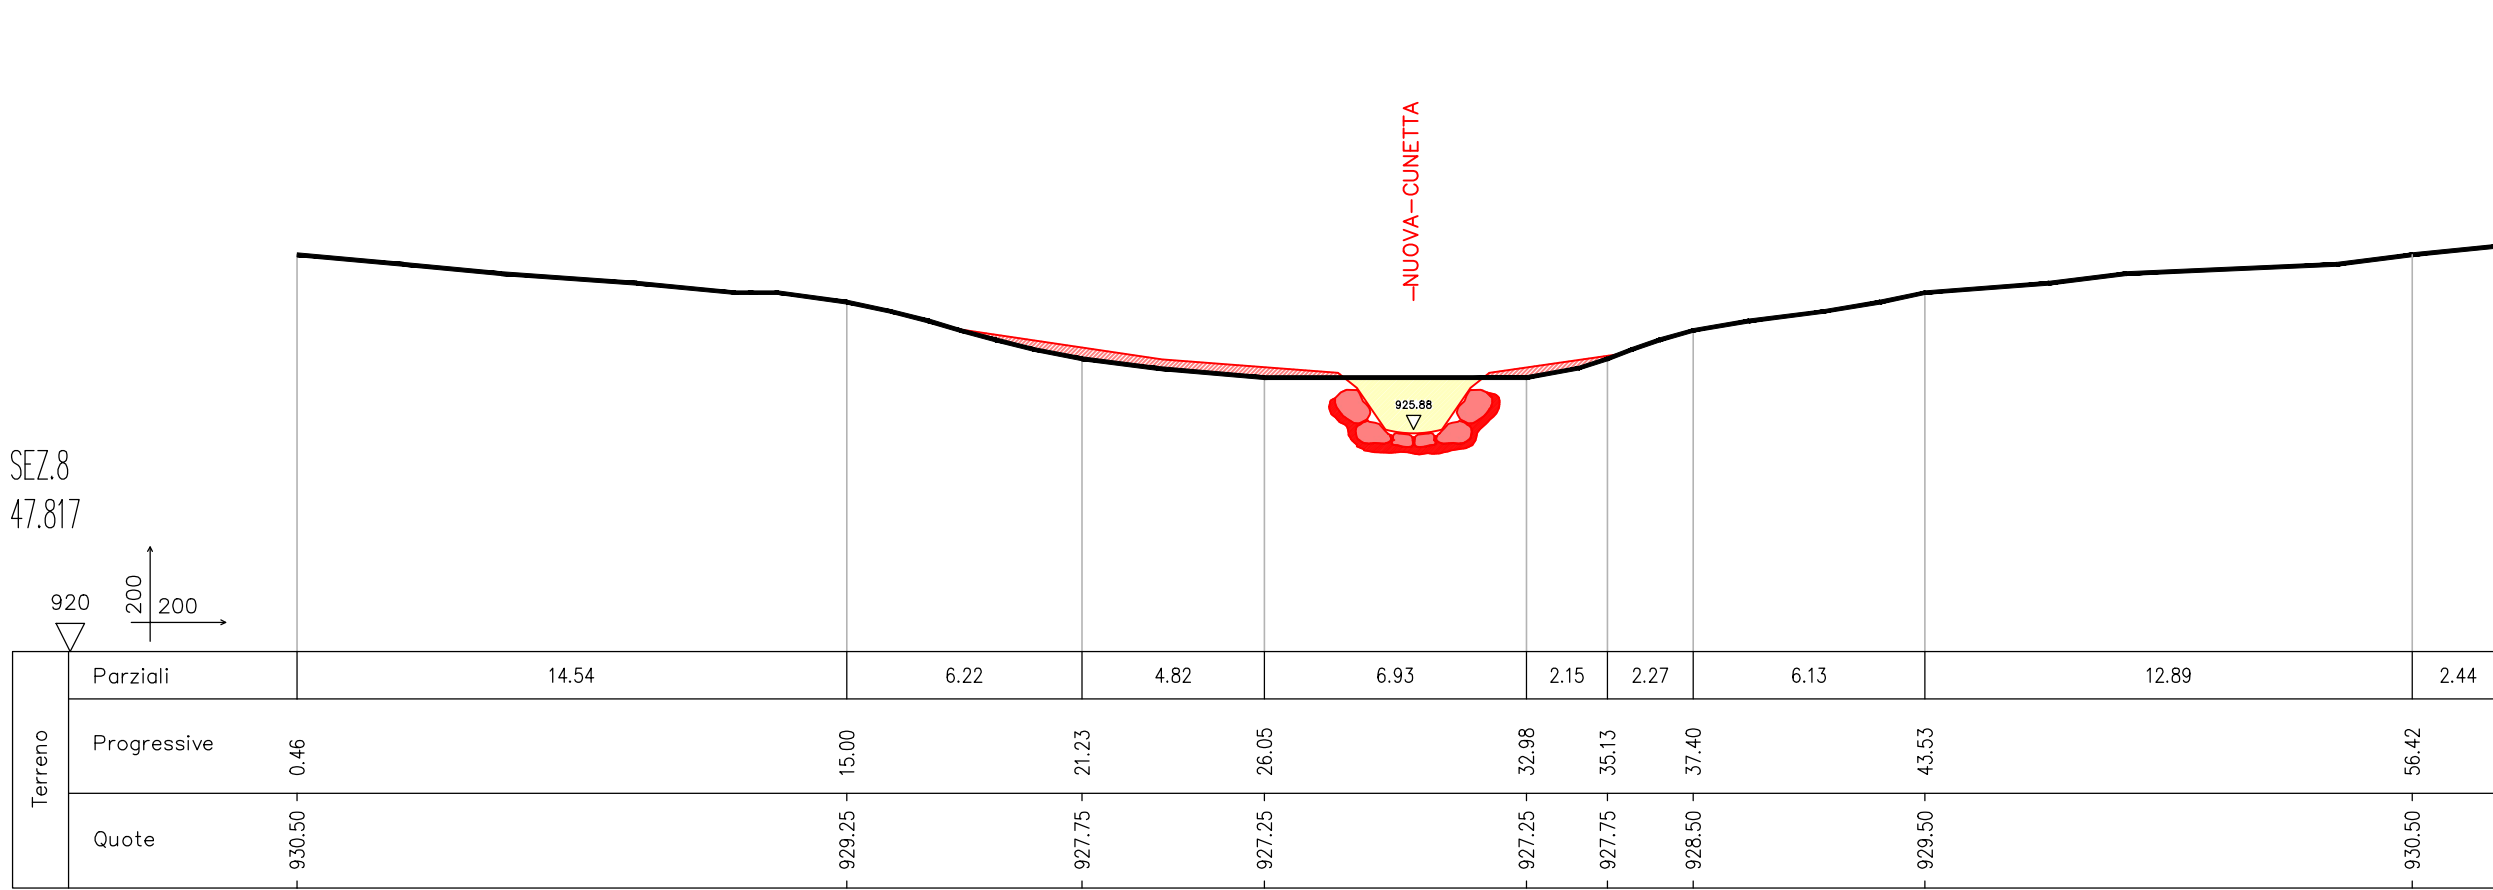


SEZIONE 3

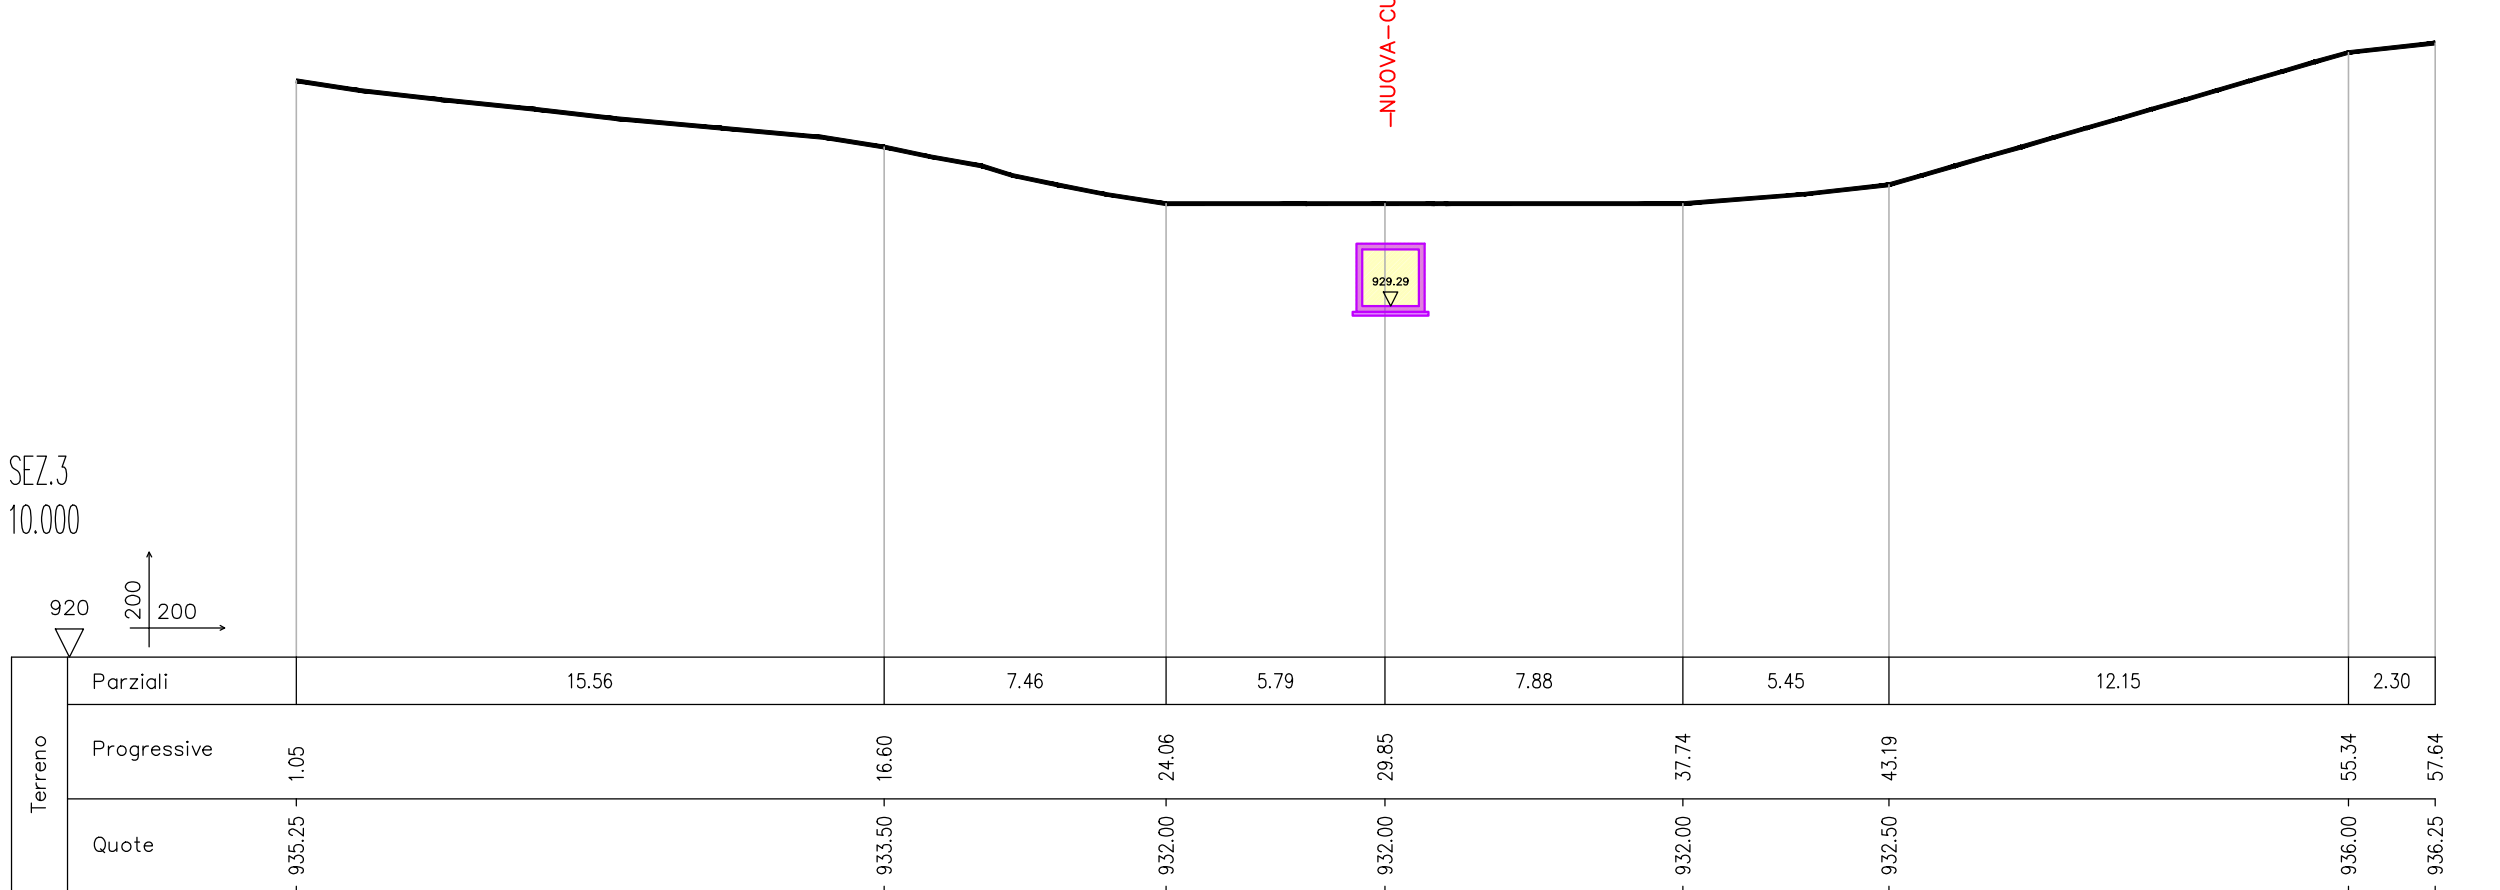


SEZIONE 9

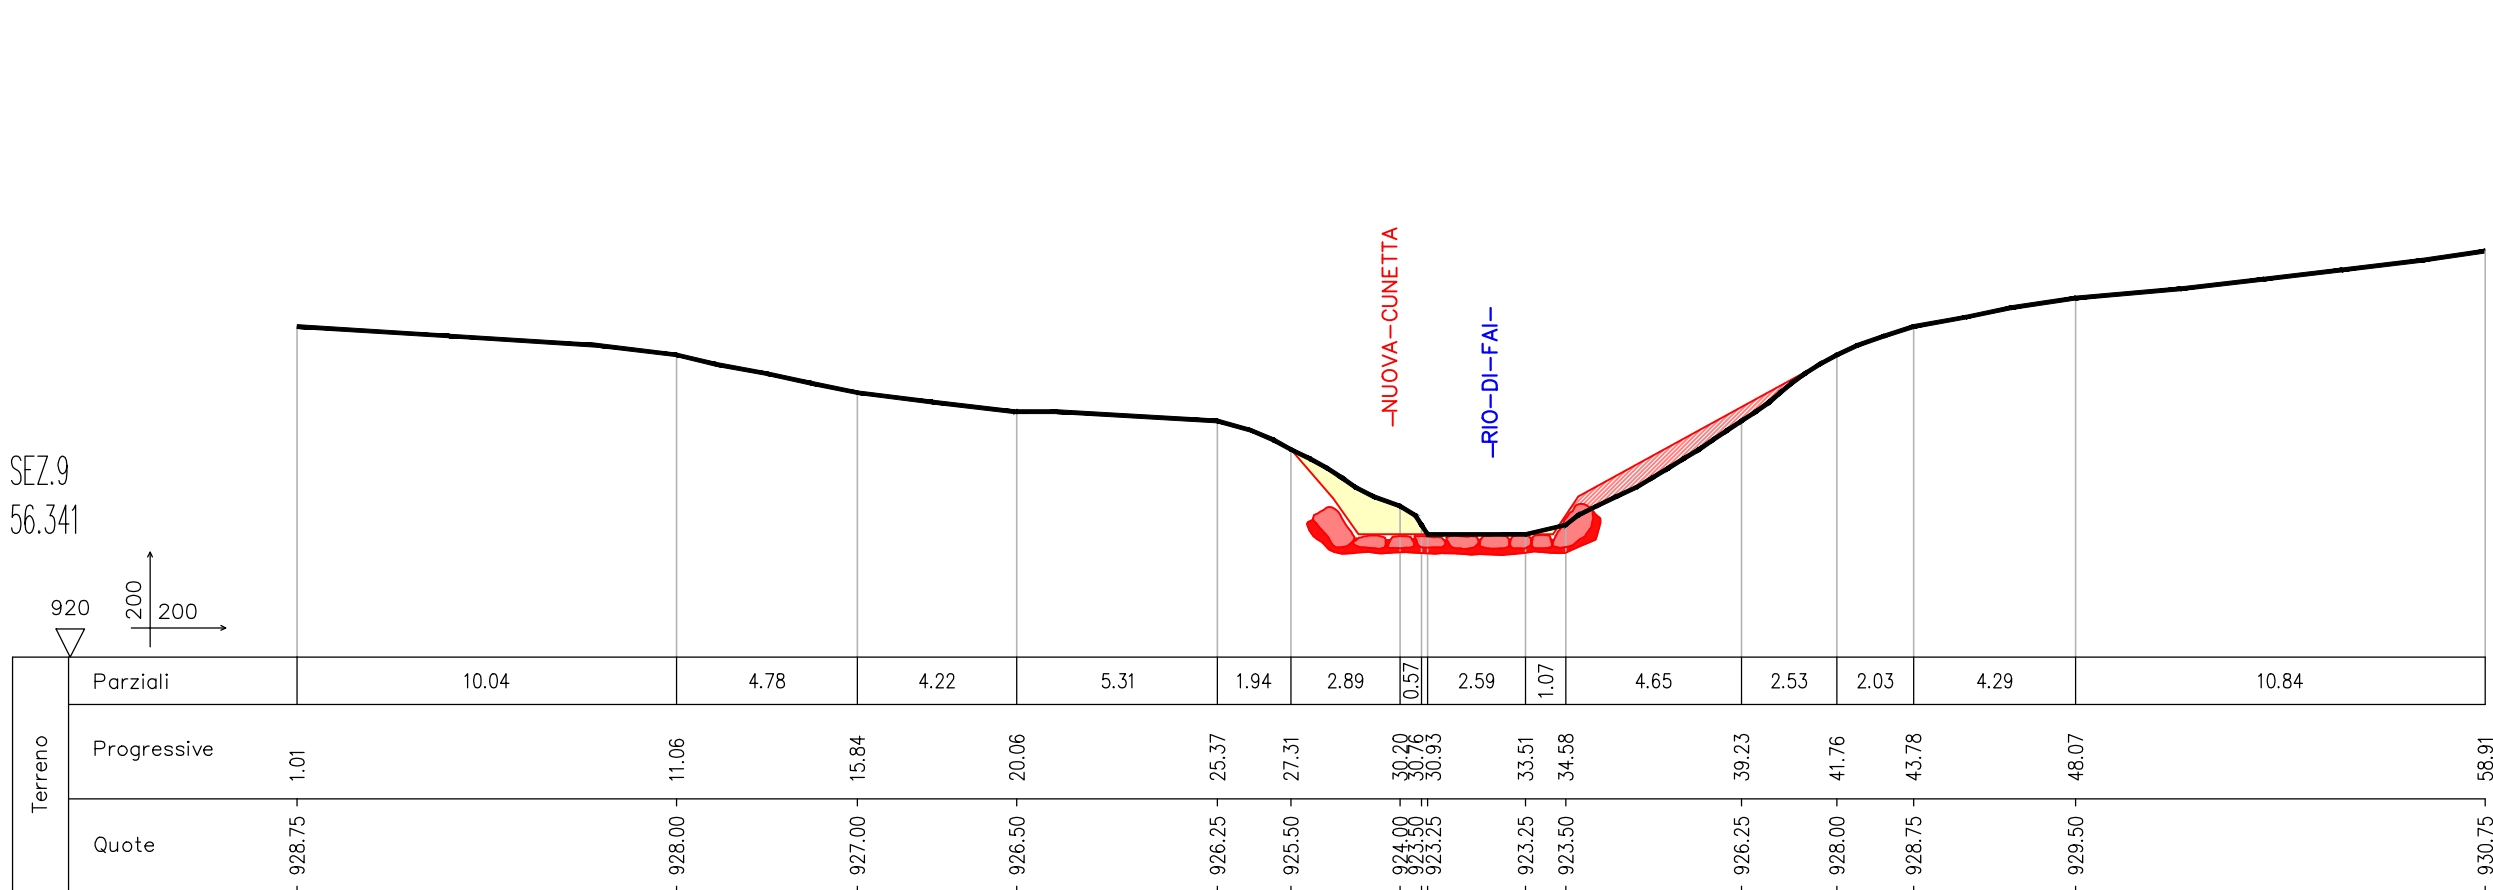


SEZIONE 4

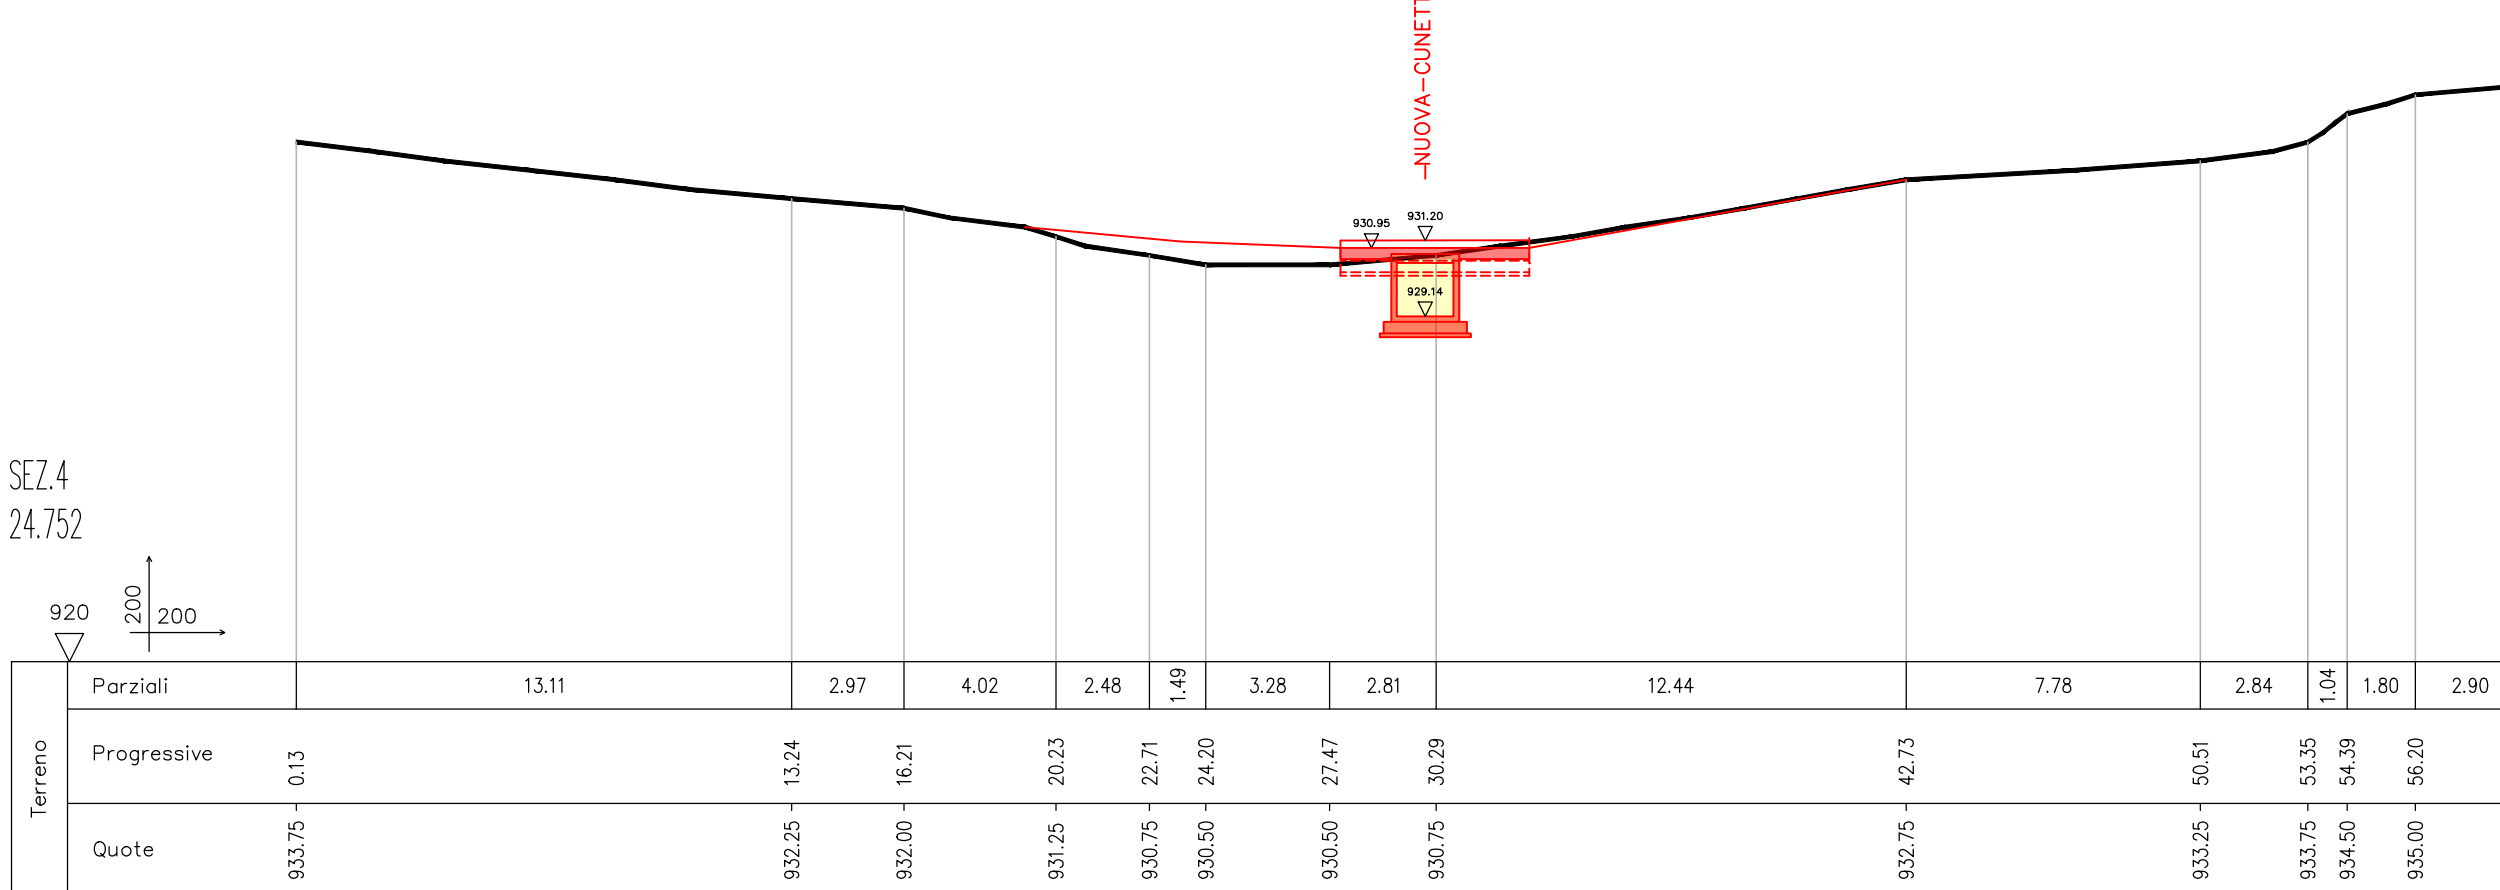


SEZIONE 10

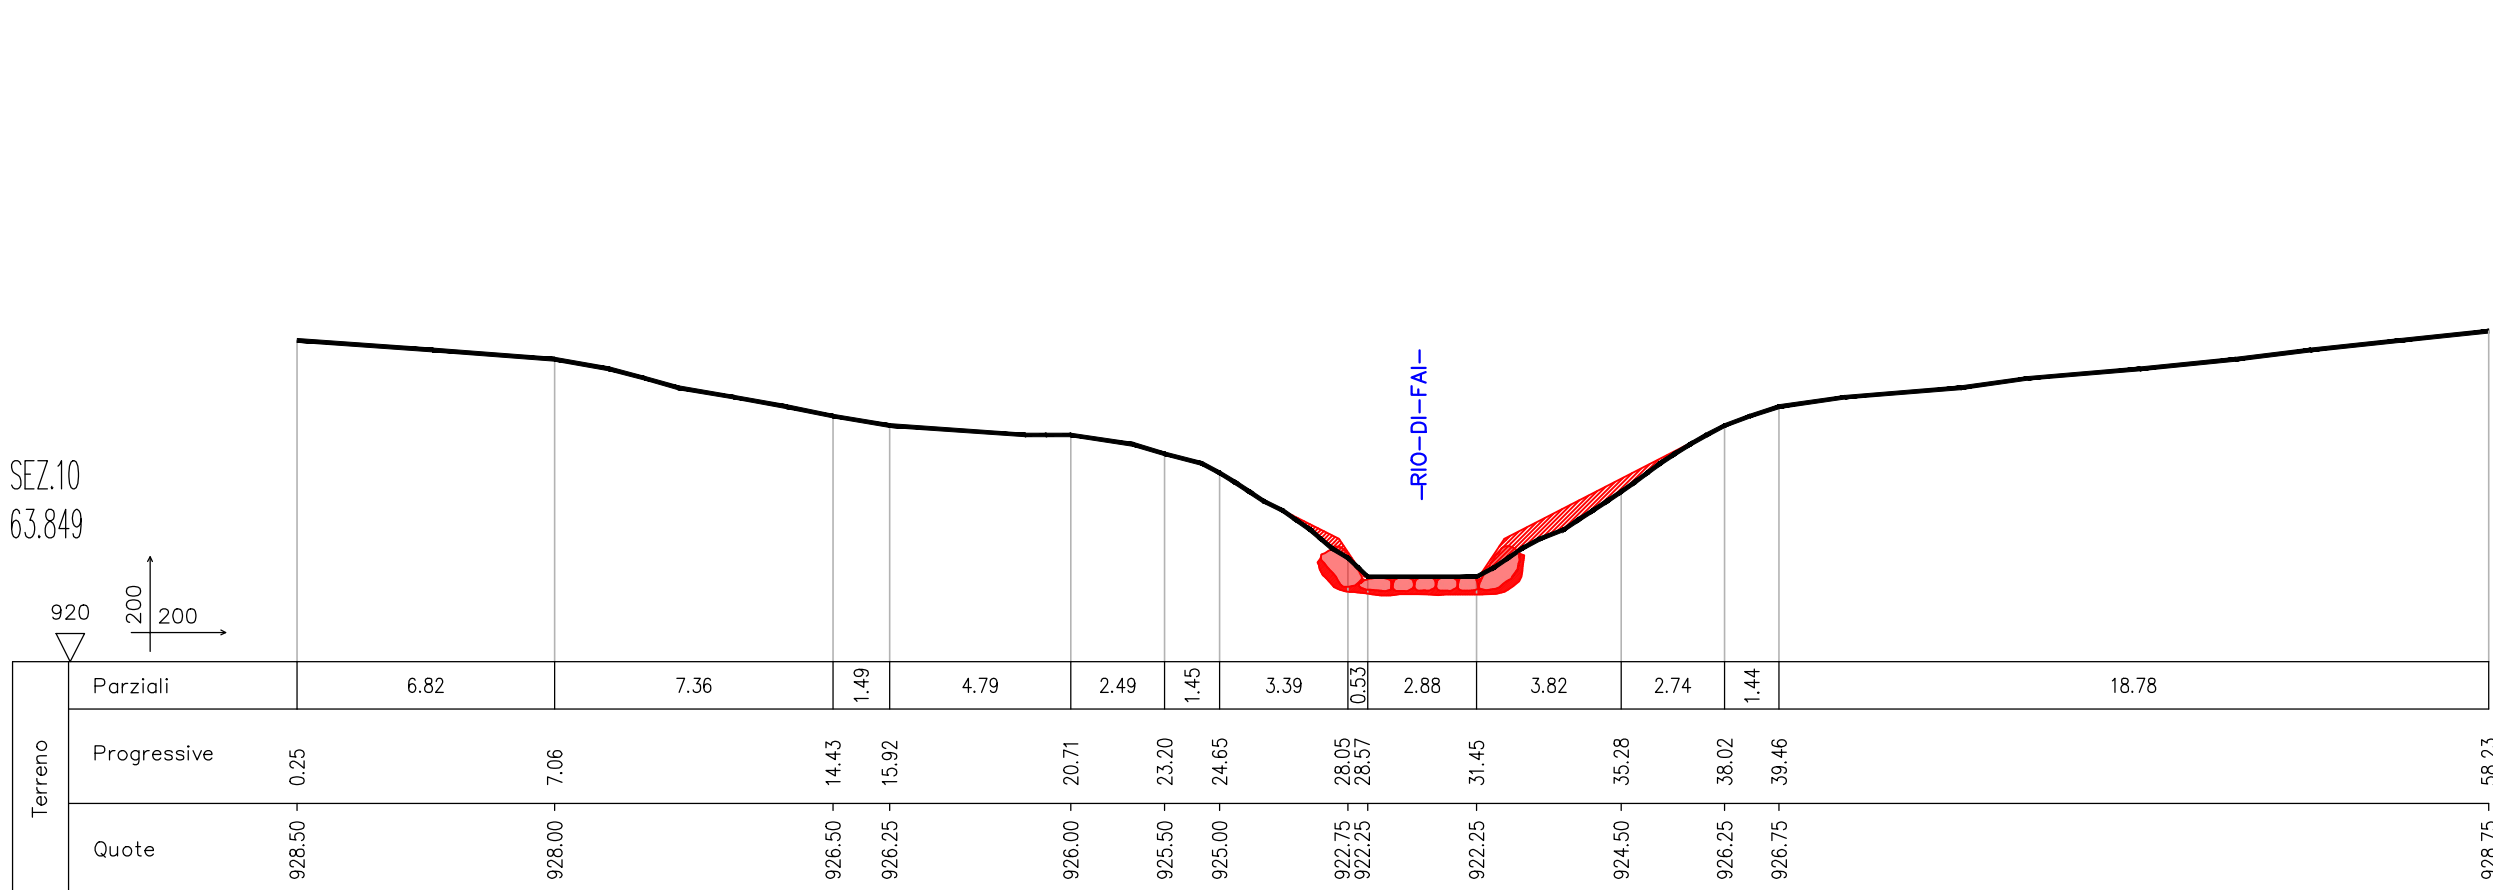


SEZIONE 5

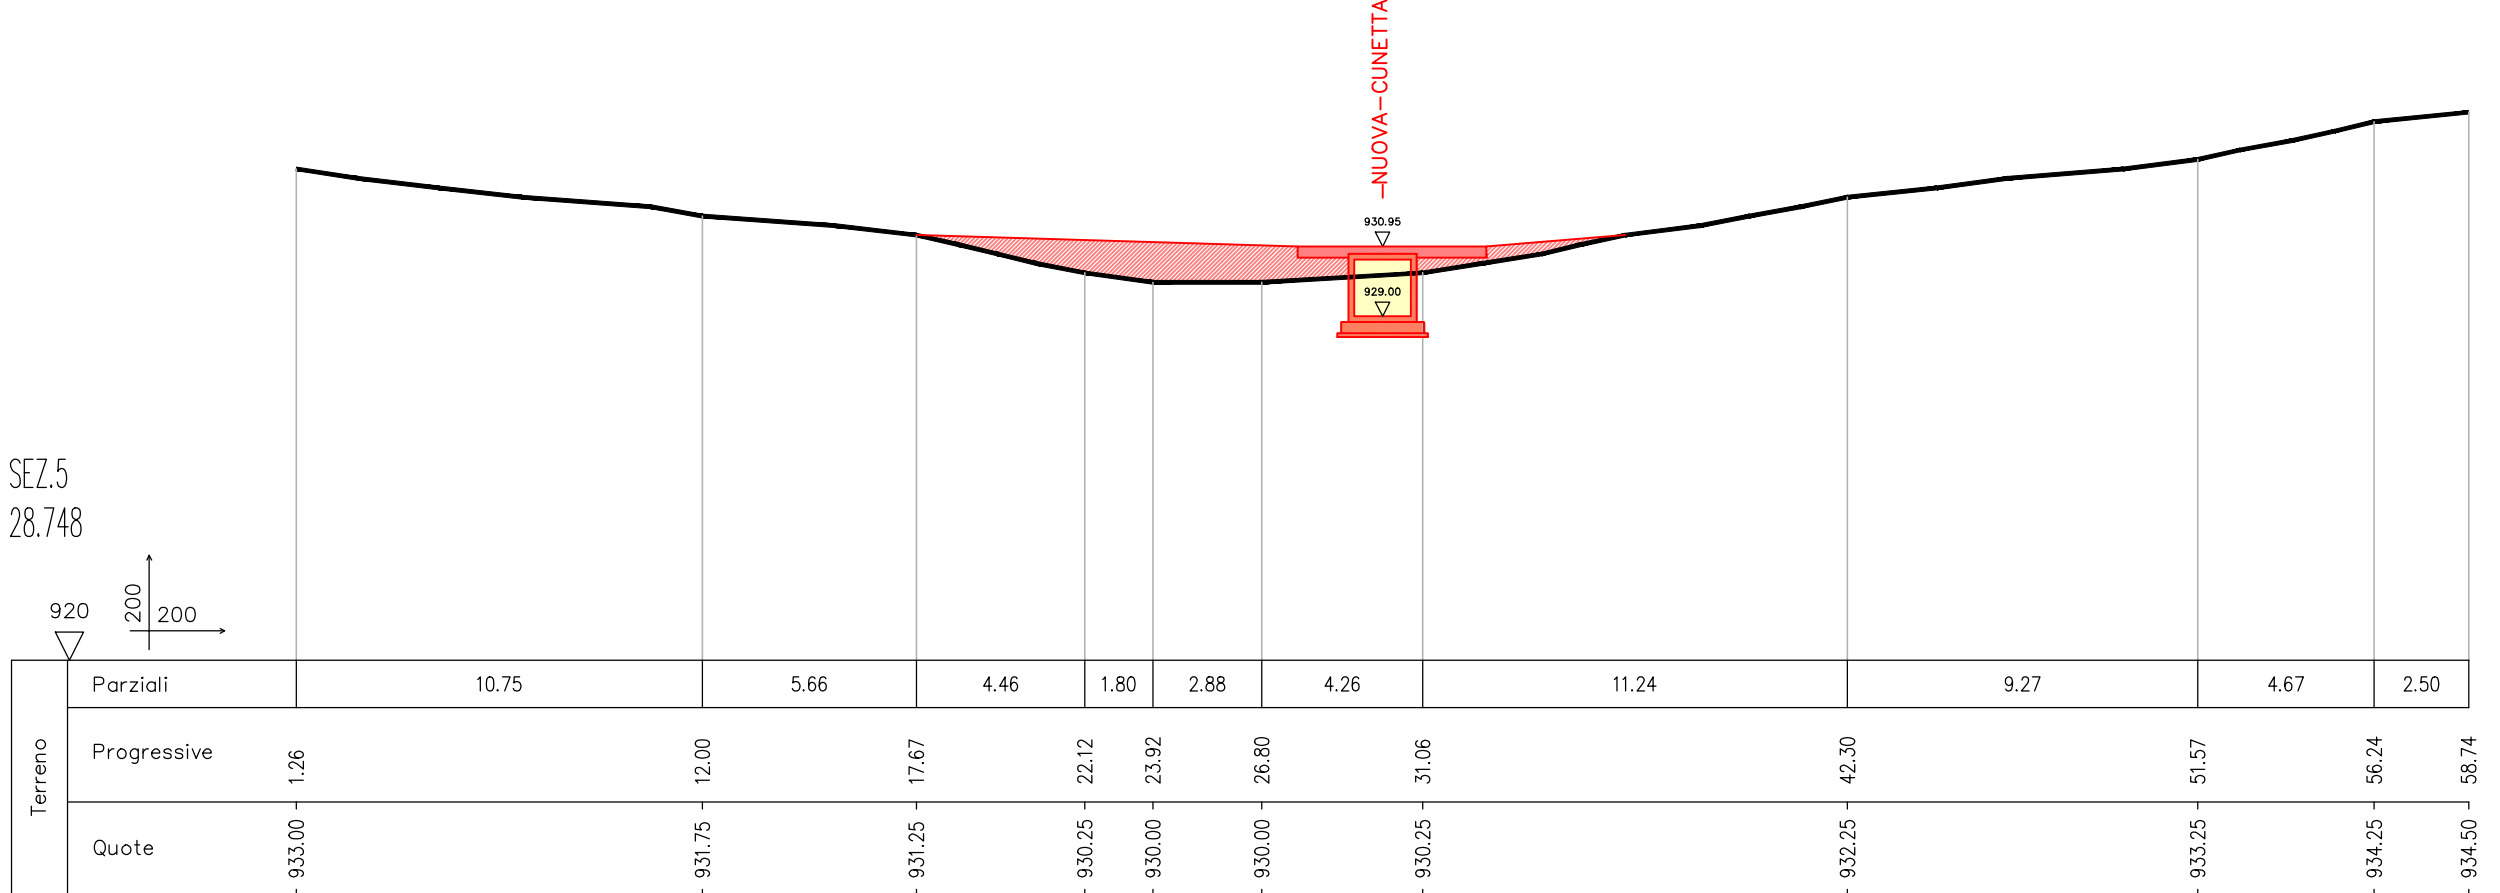

SEZIONE 11

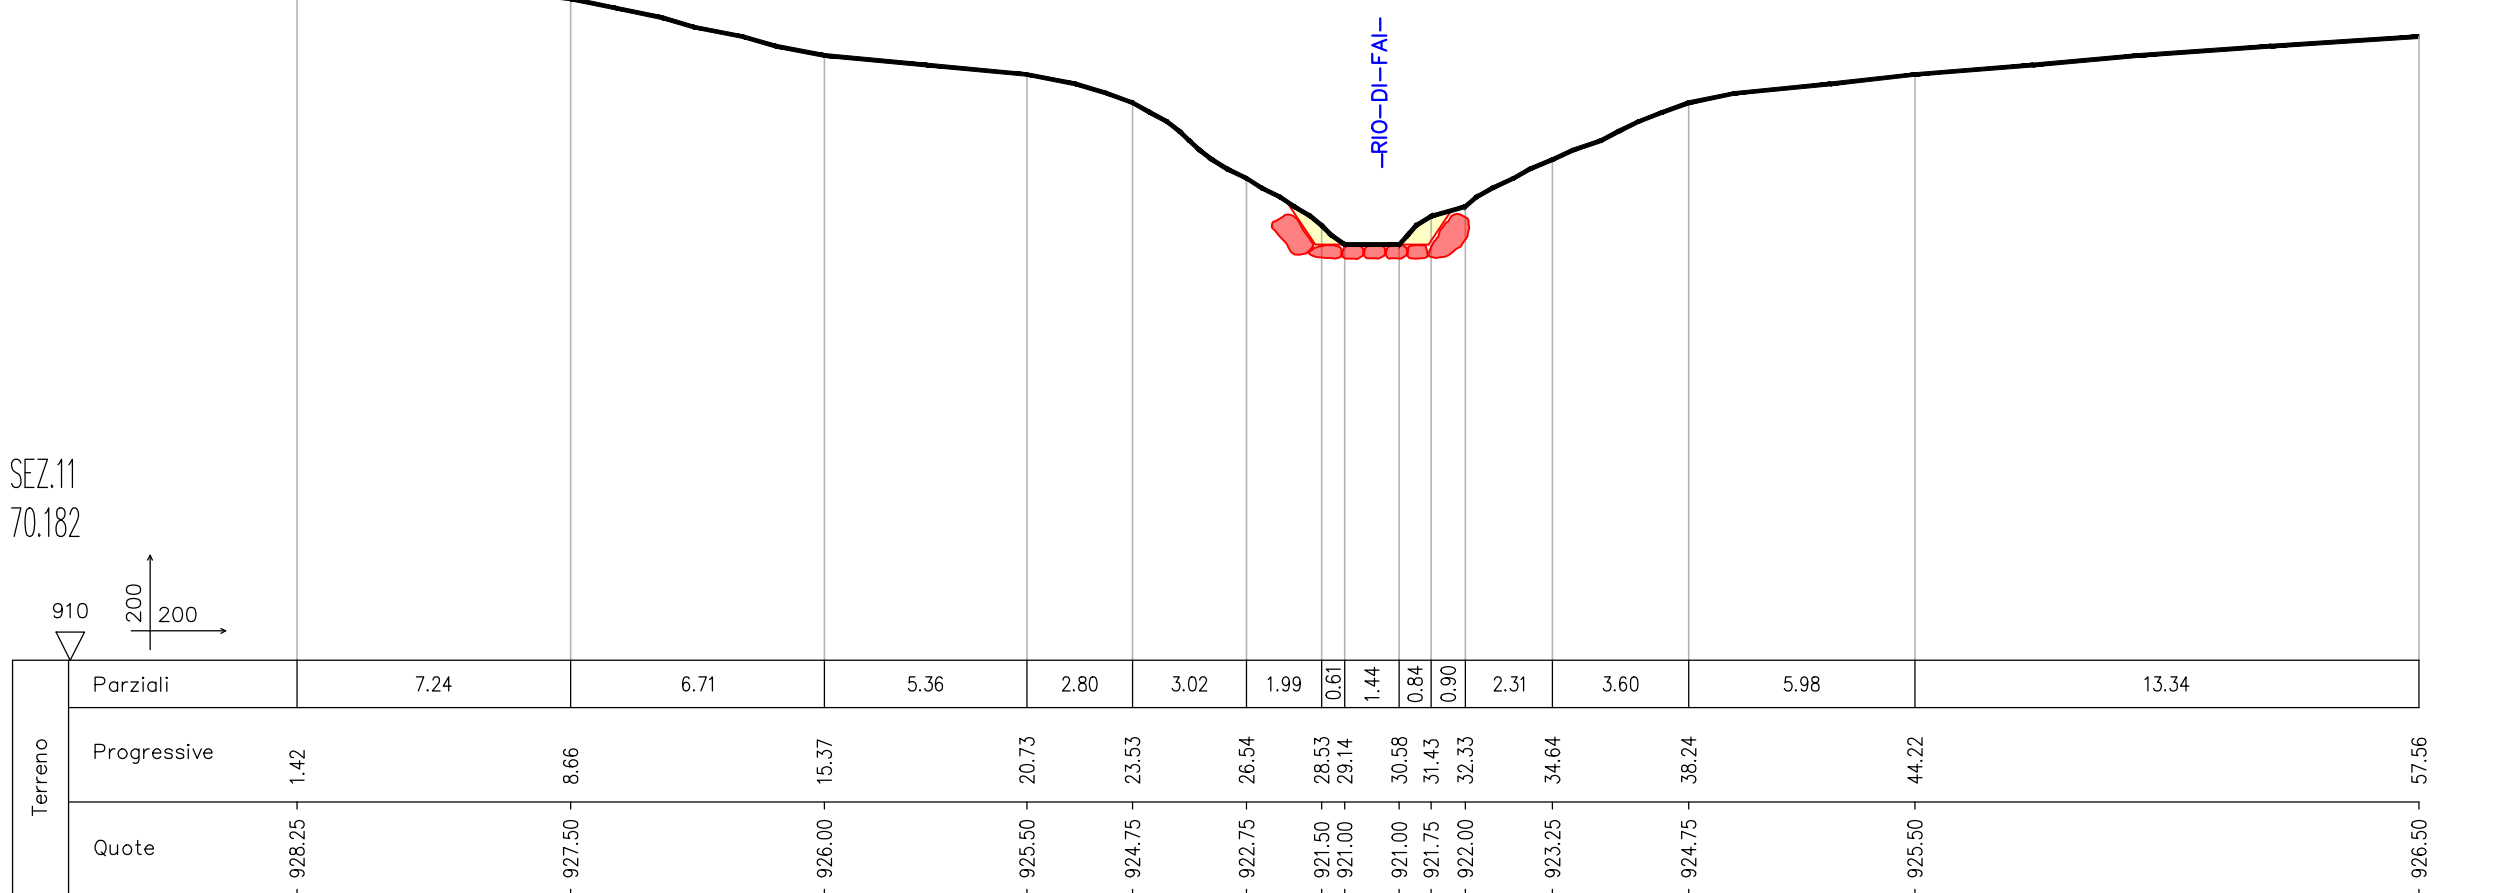

SEZIONE 6

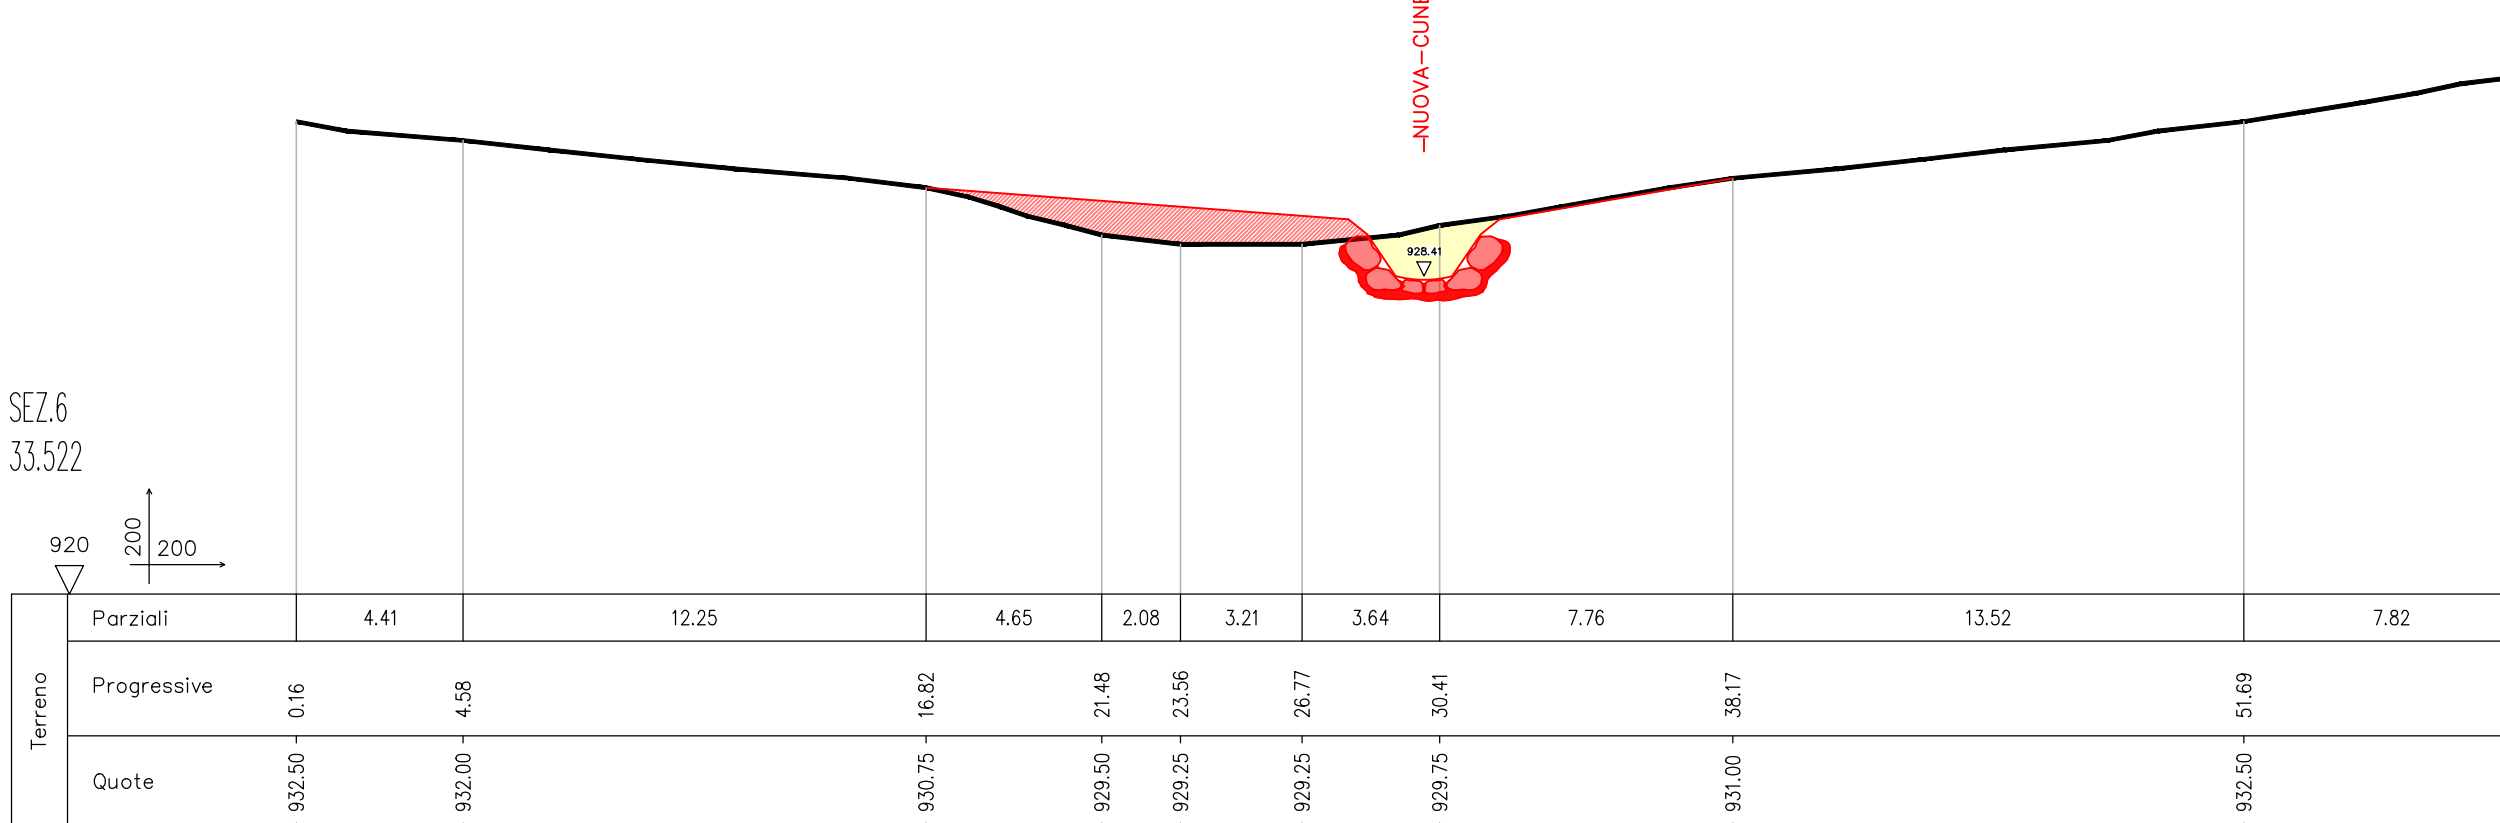



PROVINCIA AUTONOMA DI TRENTO
Dipartimento di Protezione Civile Foreste e Fauna
SERVIZIO BACINI MONTANI
UFFICIO DI ZONA 2
BACINI MONTANI DEL
TORRENTE NOCE E ADIGE SETTENTRIONALE





PERIZIA ESECUTIVA - PE N.560:2026
C88H26000580003
PER I LAVORI DI SISTEMAZIONE IDRAULICO-FORESTALE DEL
RIO FAI NEL COMUNE DI FAI DELLA PAGANELLA.
PROLUNGAMENTO ALVEO A VALLE DEL DEPURATORE

PE

T

310

020

560

COMUNE DI
FAI DELLA PAGANELLA

OGGETTO:
**SEZIONI TRASVERSALI
DI PROGETTO**

SCALA:
1:200

GRUPPO DI PROGETTAZIONE:
COORDINATORE DEL PROGETTO: ing. Andrea Casonato
PROGETTISTI: ing. Cesare Moresco, dott. Celso Rizzi
COLLABORATORE UFFICIO ZONA 2: geom. Michele Canci

ZONA D'INTERVENTO:
FAI DELLA PAGANELLA

VISTO IL:

IL DIRIGENTE:
dott. Lorenzo Malpaga

IL SOSTITUTO DIRETTORE
DELL'UFFICIO:
ing. Andrea Casonato

IL PROGETTISTA:
ing. Cesare Moresco

IL TECNICO REDATTORE:
ing. Cesare Moresco

IL COLLABORATORE:

DATA PROGETTO:
03/08/2026