

DEMANIO ACQUE (SBM)

AGENZIA PER LA DEPURAZIONE (ADEP)


AREA SOGGETTA AD ESPROPRIO

OPERE A CURA DEL SERVIZIO BACINI MONTANI

OPERE A CURA DELL'AGENZIA PER LA DEPURAZIONE

MAPPA CATASTALE

scala 1:1000

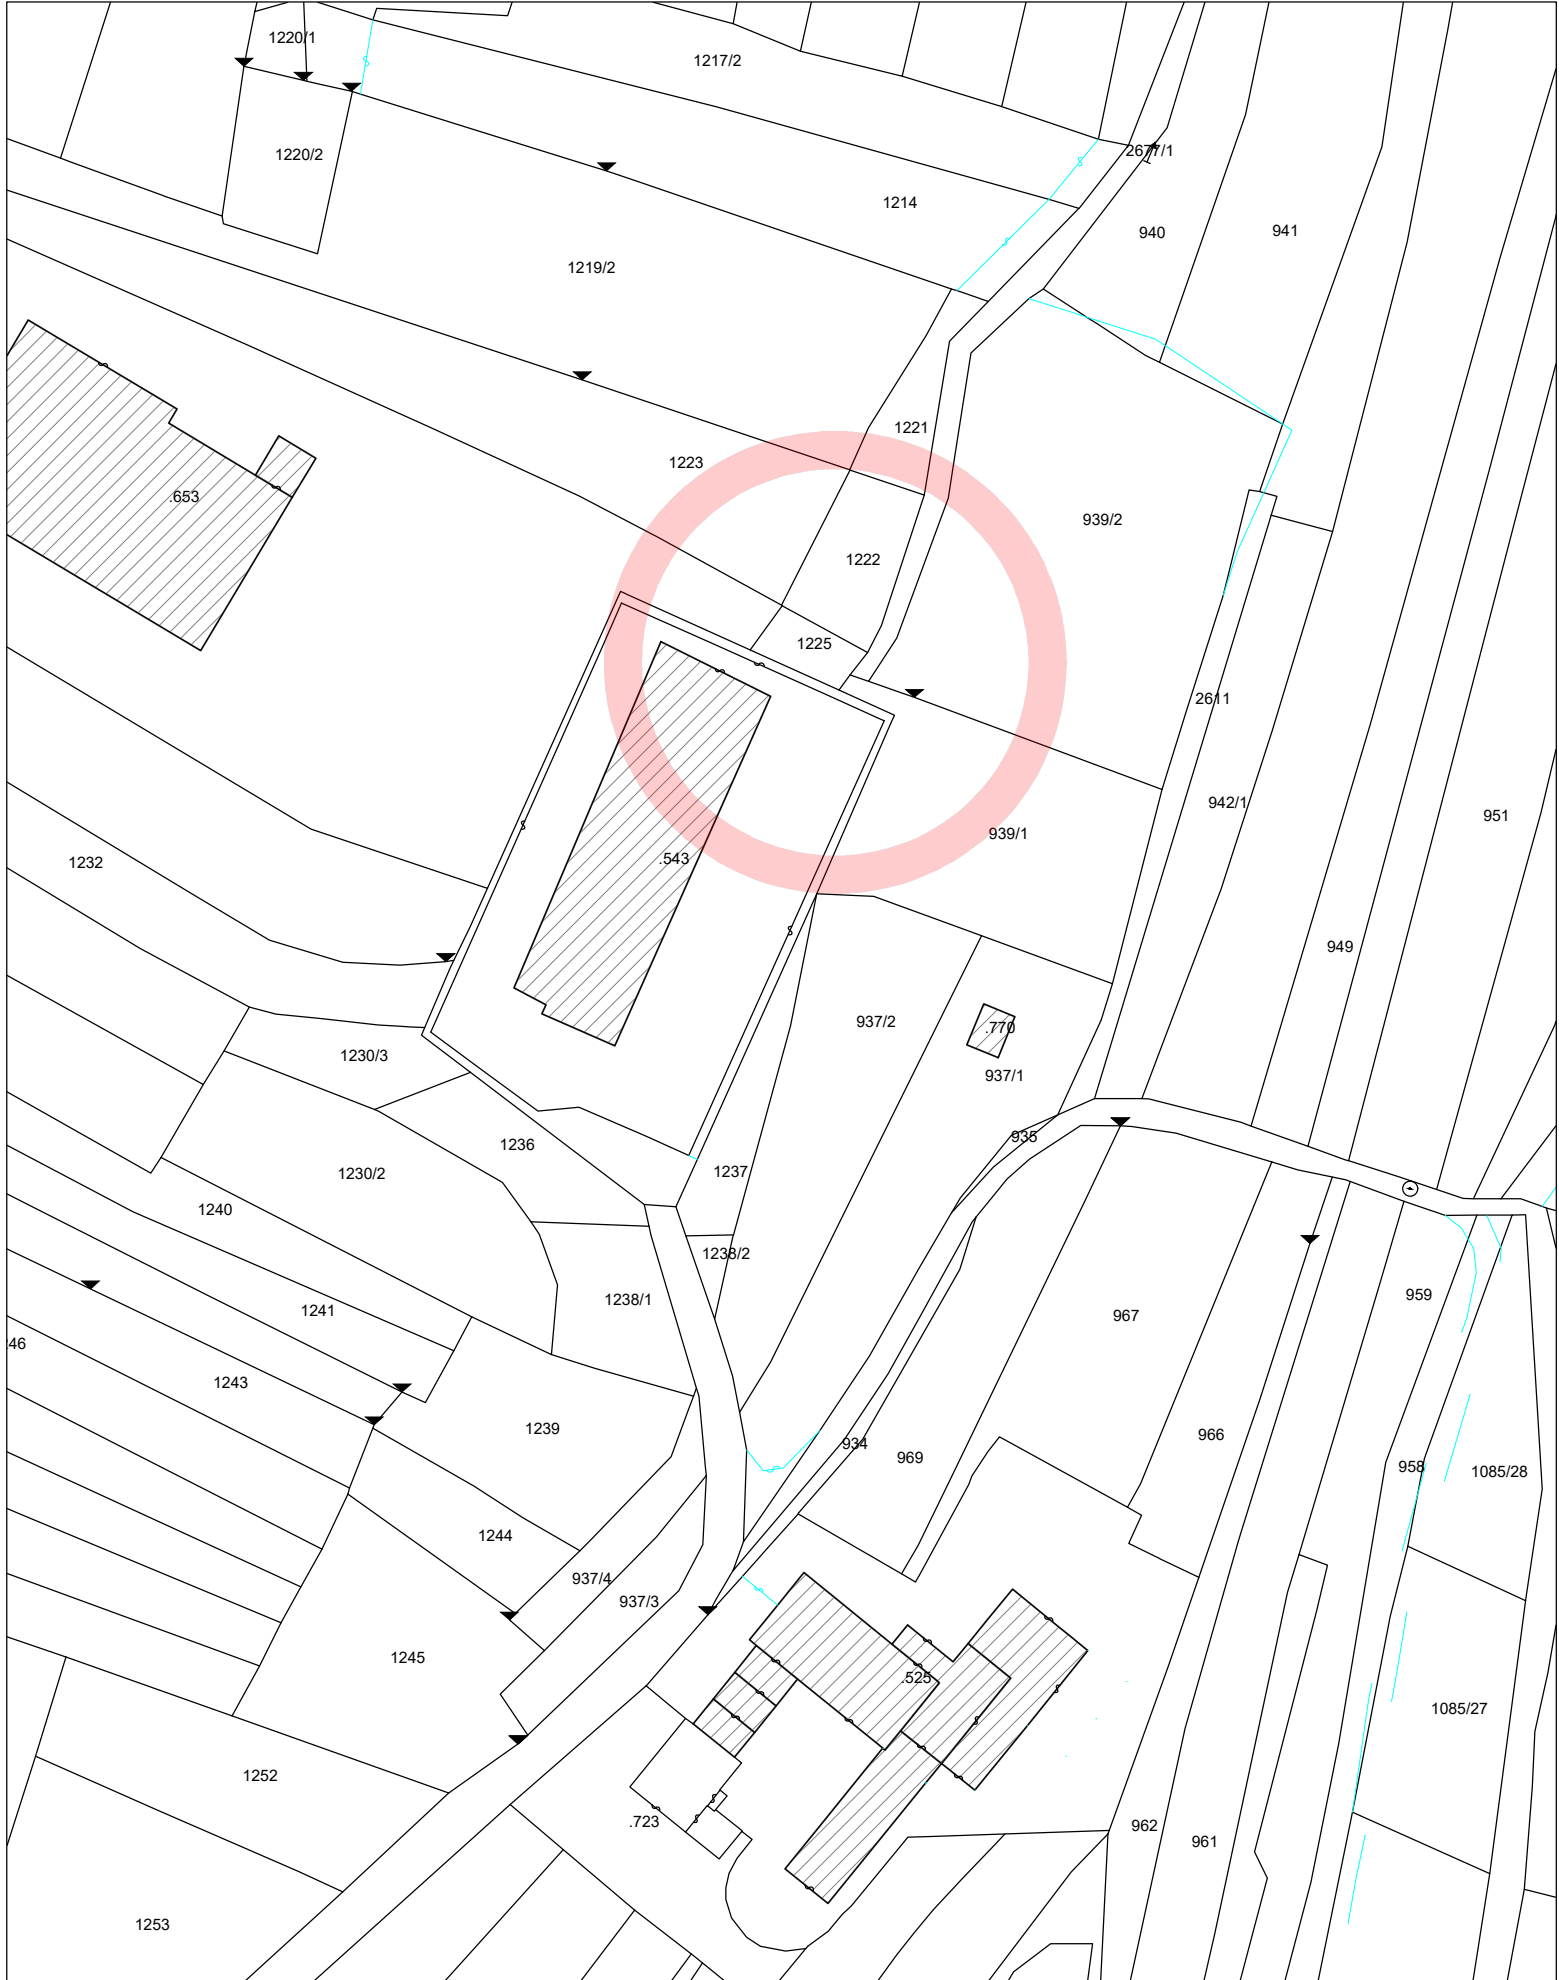

PROVINCIA AUTONOMA DI TRENTO

Dipartimento di Protezione Civile Foreste e Fauna

SERVIZIO BACINI MONTANI

UFFICIO DI ZONA 2

BACINI MONTANI DEL TORRENTE NOCE E ADIGE SETTENTRIONALE



PERIZIA ESECUTIVA- PE N.560:2026
C88H26000580003
PER I LAVORI DI SISTEMAZIONE IDRAULICO-FORESTALE DEL RIO FAI NEL COMUNE DI FAI DELLA PAGANELLA.
PROLUNGAMENTO ALVEO A VALLE DEL DEPURATORE

FASE PROGETTO : PE	COMUNE DI: FAI DELLA PAGANELLA	ZONA D'INTERVENTO: FAI DELLA PAGANELLA	
TIPO CLAS. : T	OGGETTO: PLANIMETRIA DI PROGETTO/ MAPPA CATASTALE/ AREE DA ESPROPRIARE	VISTO IL:	IL DIRIGENTE: dott. Lorenzo Malpaga
CATEGORIA : 230			IL SOSTITUTO DIRETTORE DELL'UFFICIO: ing. Andrea Casonato
N° PROG. : 030		SCALA:	IL PROGETTISTA: ing. Cesare Moresco
PARTI D'OPERA: -	GRUPPO DI PROGETTAZIONE: COORDINATORE DEL PROGETTO: ing. Andrea Casonato PROGETTISTI: ing. Cesare Moresco, dott. Celso Rizzi COLLABORATORE UFFICIO ZONA 2: geom. Michele Conci		IL TECNICO REDATTORE: ing. Cesare Moresco
PE : 560			IL COLLABORATORE:

