

D468-0003730-13/08/2026-A - Allegato Utente 5 (A05)



PROVINCIA AUTONOMA DI TRENTO

Dipartimento di Protezione Civile Foreste e Fauna

SERVIZIO BACINI MONTANI

UFFICIO DI ZONA 2

BACINI MONTANI DEL
TORRENTE NOCE E ADIGE SETTENTRIONALE





PERIZIA ESECUTIVA- PE N.560:2026 C88H26000580003

PER I LAVORI DI SISTEMAZIONE IDRAULICO-FORESTALE DEL
RIO FAI NEL COMUNE DI FAI DELLA PAGANELLA.
PROLUNGAMENTO ALVEO A VALLE DEL DEPURATORE


FASE PROGETTO : Pe	COMUNE DI: FAI DELLA PAGANELLA			ZONA D'INTERVENTO: FAI DELLA PAGANELLA			
TIPO ELAB. : T	OGGETTO: PIANO PARTICELLARE DI ESPROPRIO			VISTO IL:		IL DIRIGENTE: dott. Lorenzo Malpaga	
CATEGORIA : 230						IL SOSTITUTO DIRETTORE DELL'UFFICIO: ing. Andrea Casonato	
N° PROGR. : 010						IL PROGETTISTA: ing. Cesare Moresco	
PARTE D'OPERA: -	SCALA:			DATA PROGETTO: 03/08/2026		IL TECNICO REDATTORE: ing. Cesare Moresco	
P.E. : 560	GRUPPO DI PROGETTAZIONE: COORDINATORE DEL PROGETTO: ing. Andrea Casonato PROGETTISTI: ing. Cesare Moresco, dott. Celso Rizzi COLLABORATORE UFFICIO ZONA 2: geom. Michele Conci					IL COLLABORATORE:	

MAPPA CATASTALE

scala 1:1000

 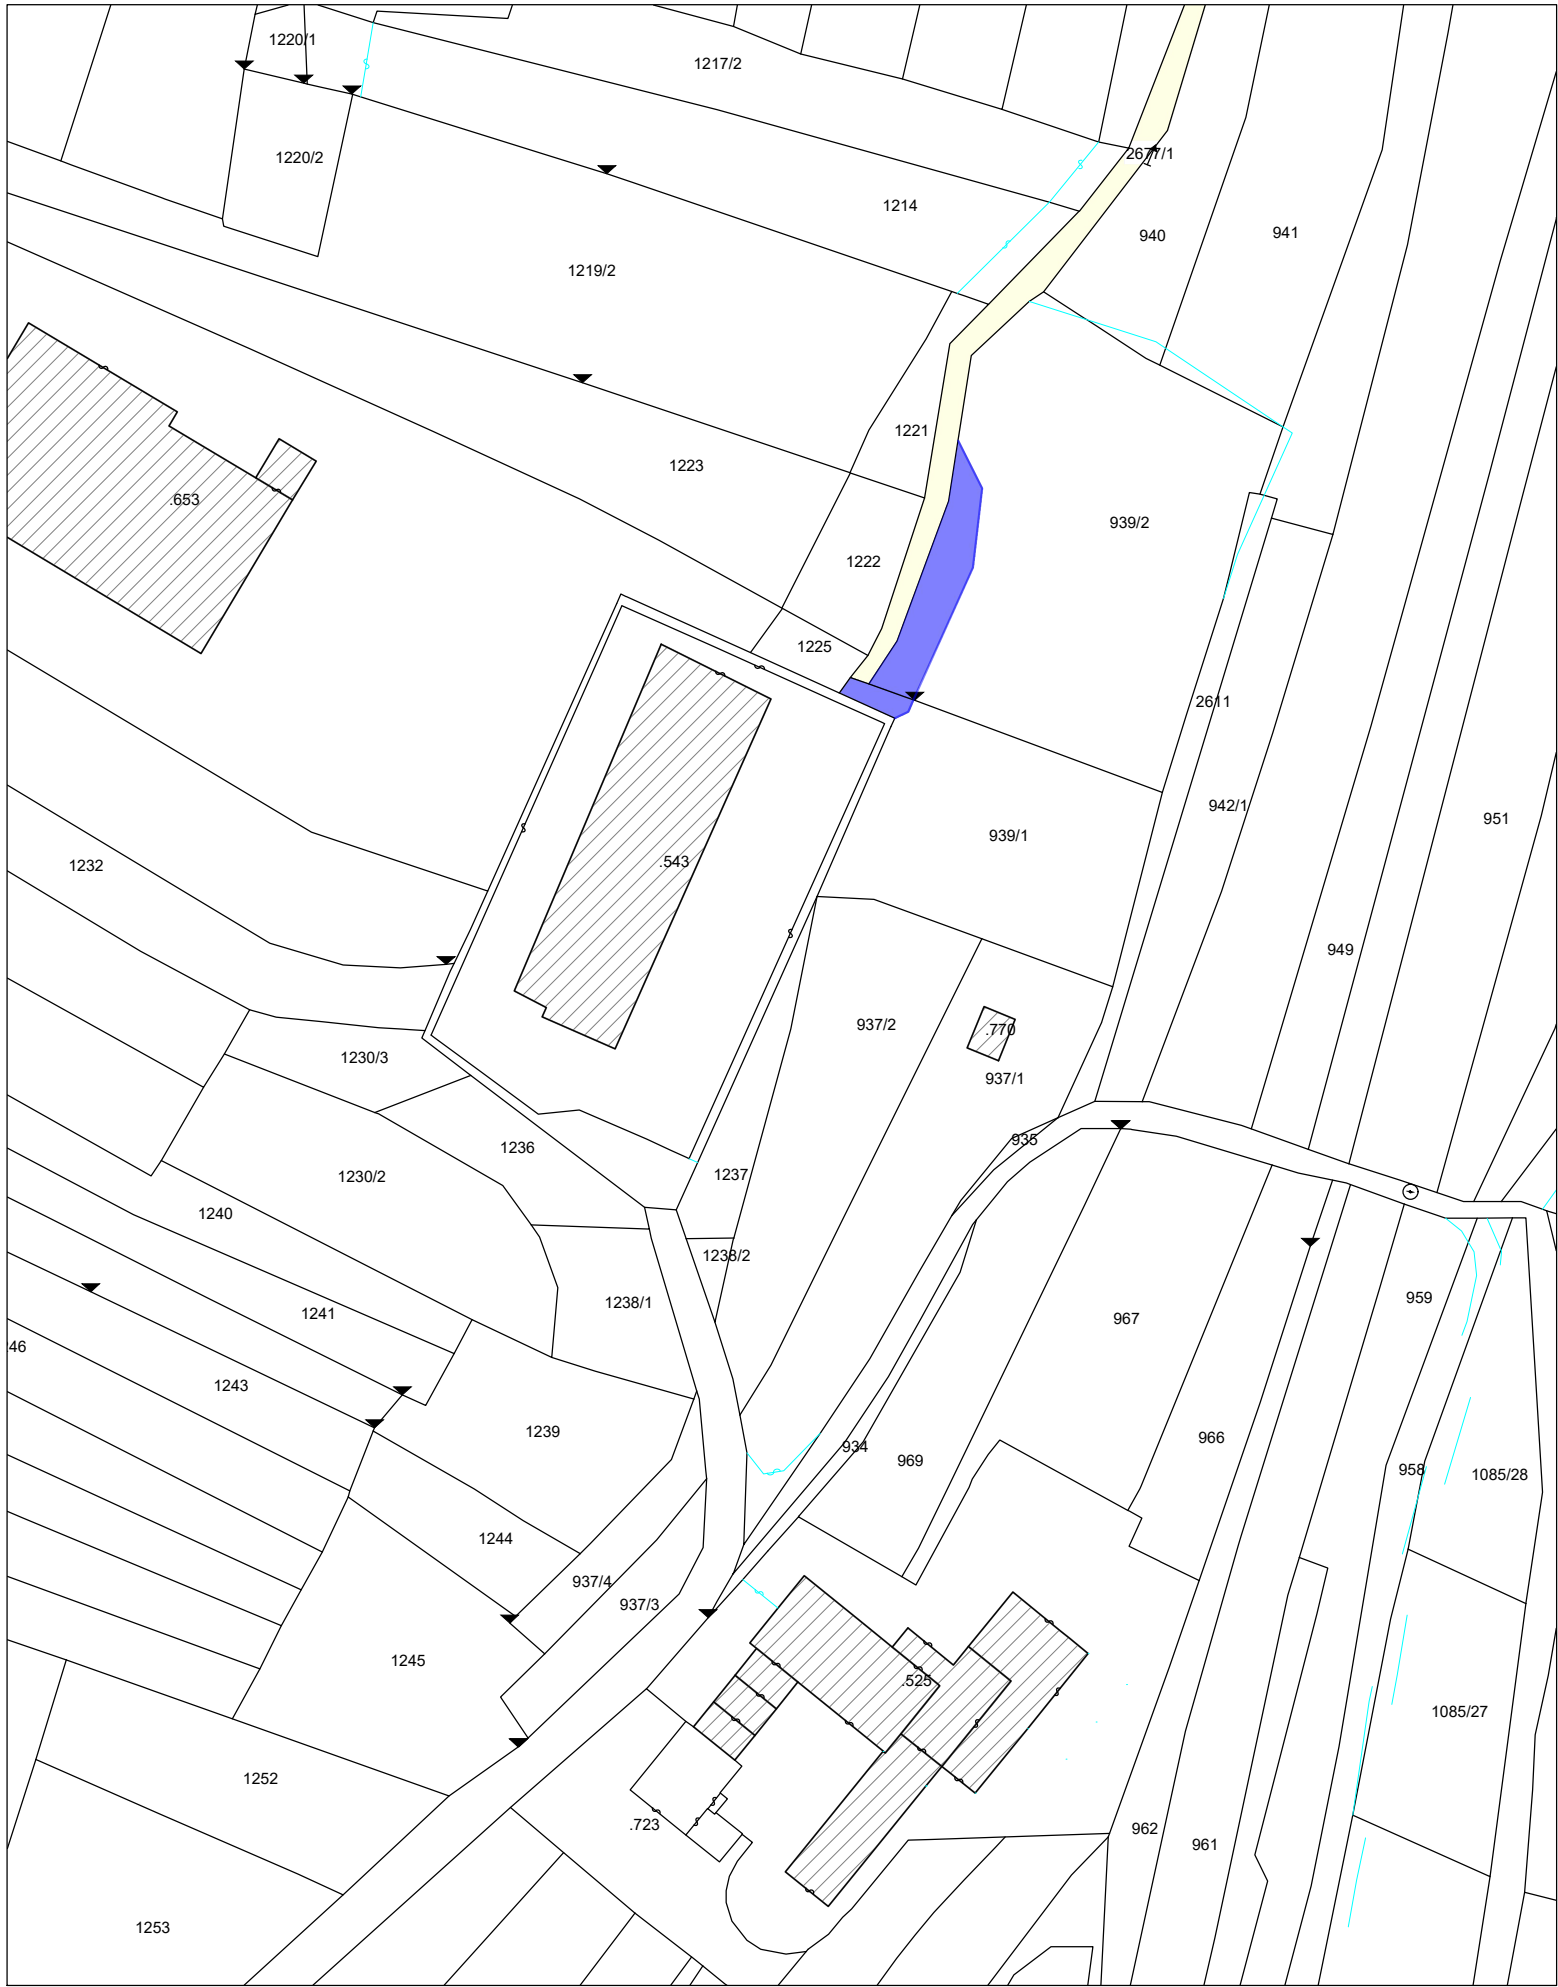

DEMANIO ACQUE (SBM)

 

AREA SOGGETTA AD ESPROPRIO

N. PARTICELLA	PARTITA TAVOLARE	SUPERFICIE ORIGINALE	SUPERFICIE DA ESPROPRIARE
		mq	mq
P.F.939/1	1117	1051	25
P.F.939/2	956	2113	169