



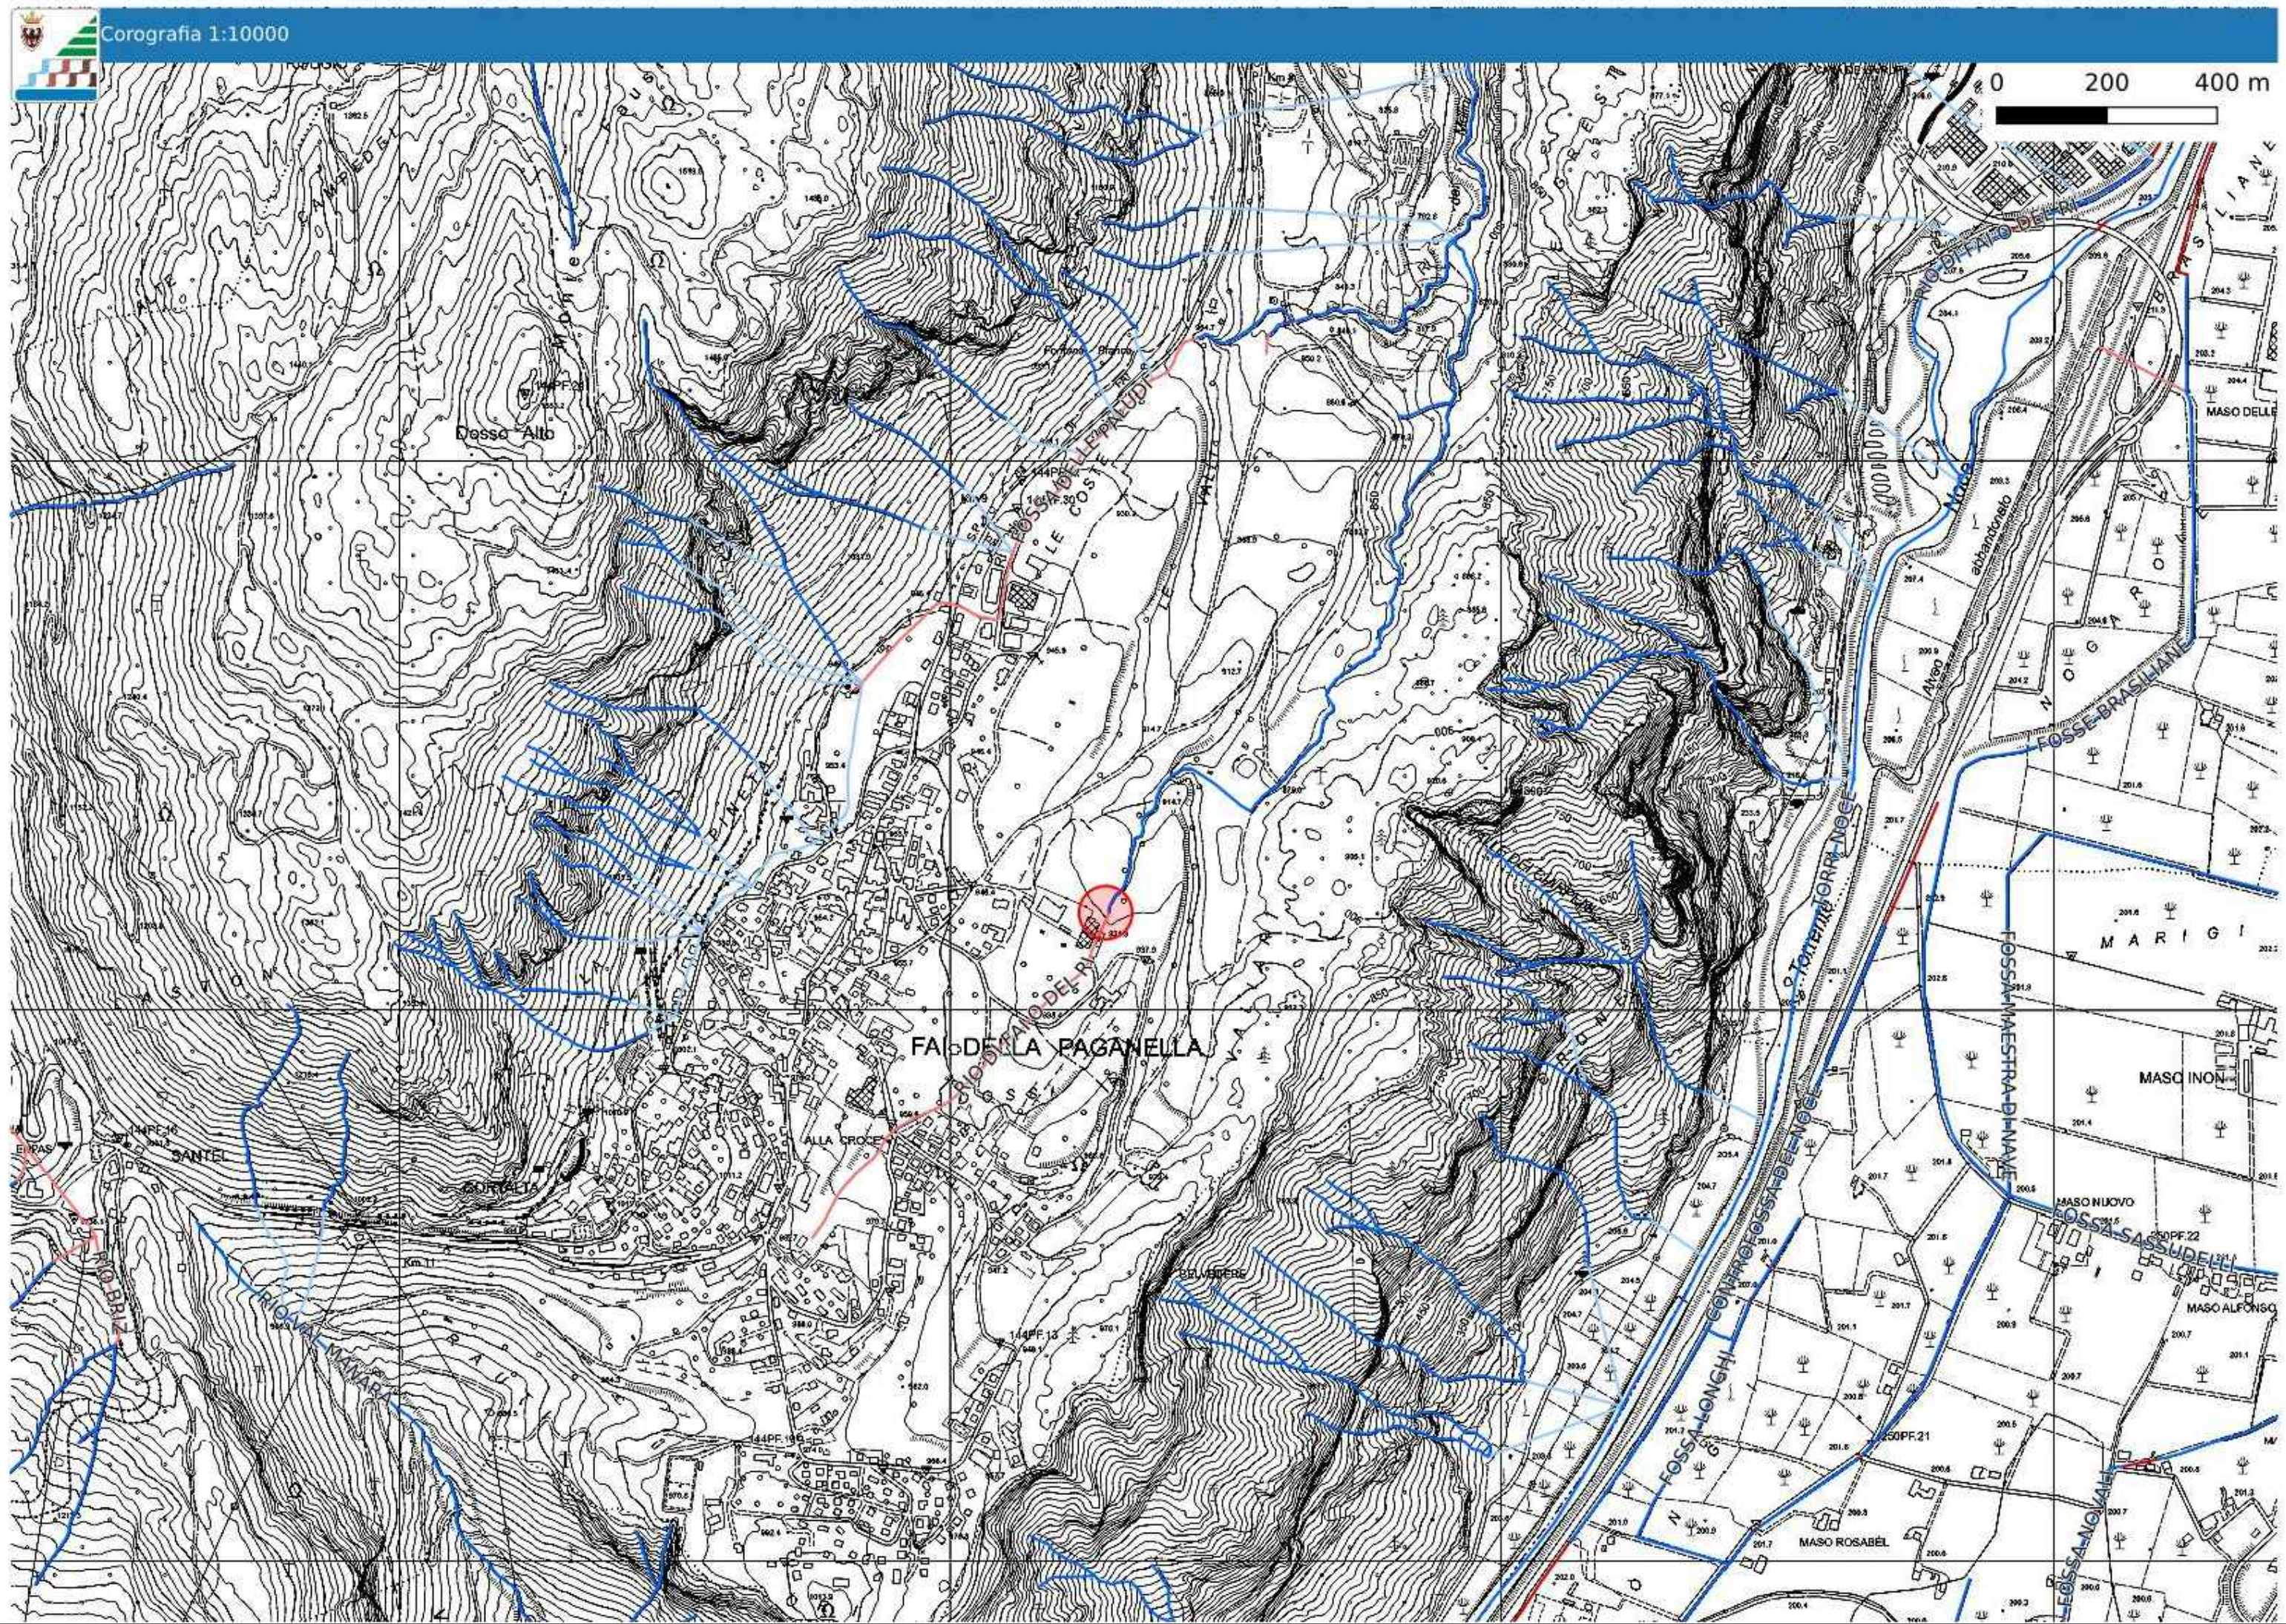

PROVINCIA AUTONOMA DI TRENTO
Dipartimento di Protezione Civile Foreste e Fauna
SERVIZIO BACINI MONTANI
UFFICIO DI ZONA 2
BACINI MONTANI DEL
TORRENTE NOCE E ADIGE SETTENTRIONALE

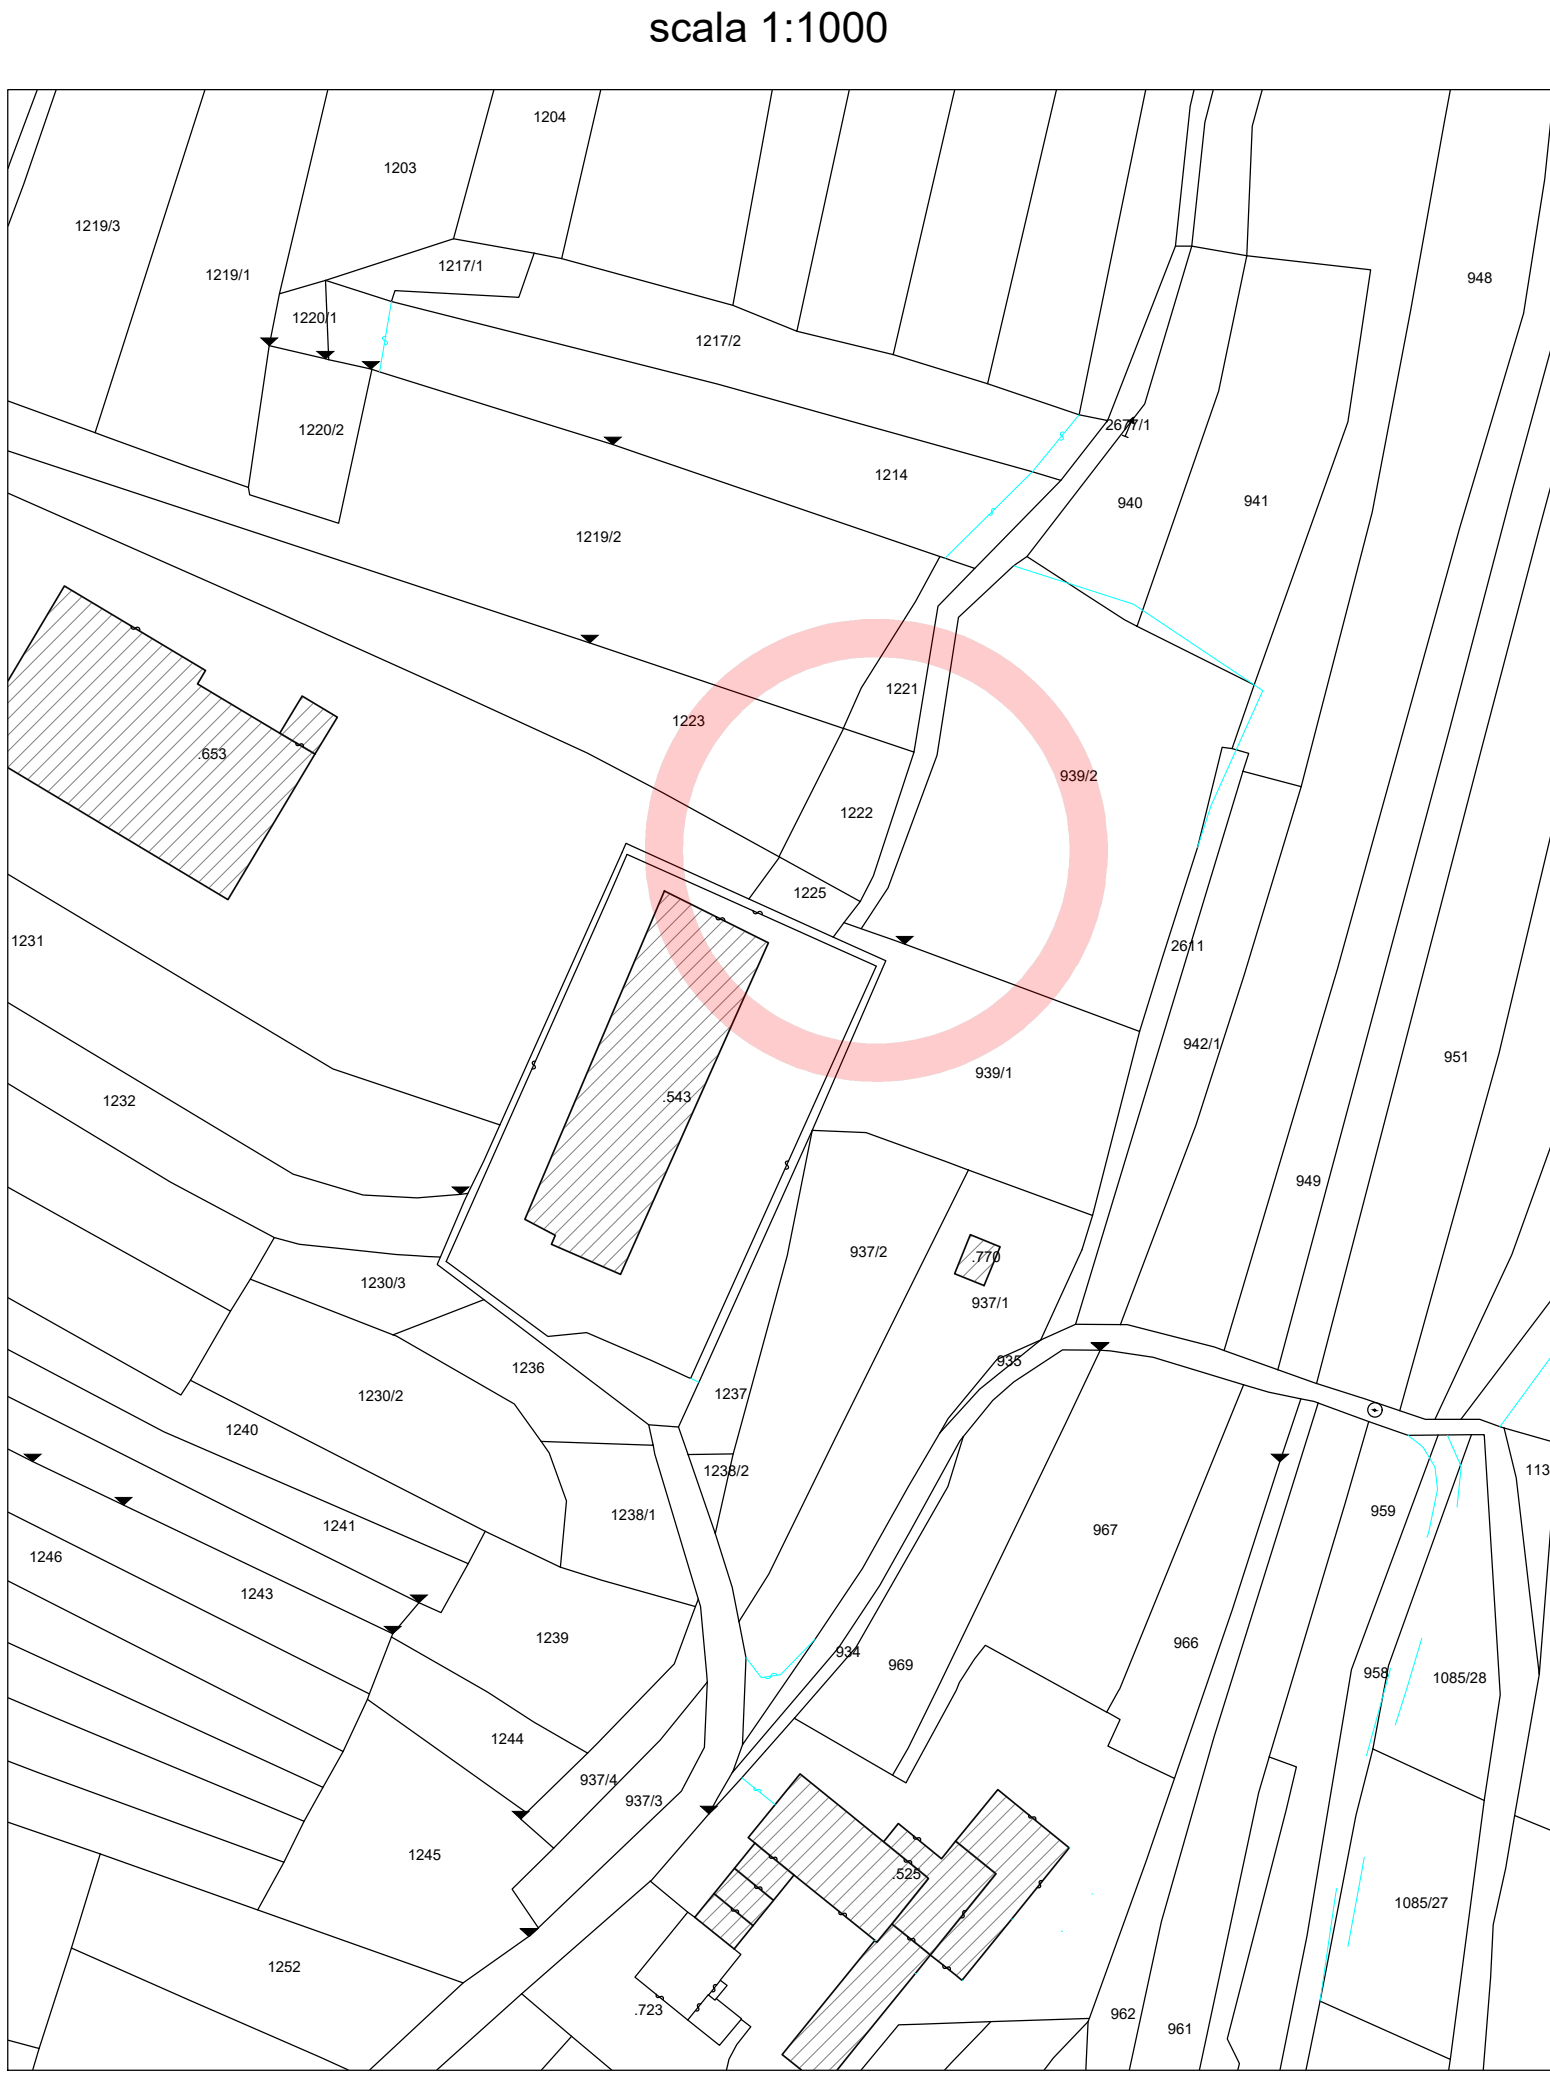

PERIZIA ESECUTIVA- PE N.560:2026
C88H26000580003

PER I LAVORI DI SISTEMAZIONE IDRAULICO-FORESTALE DEL
RIO FAI NEL COMUNE DI FAI DELLA PAGANELLA.
PROLUNGAMENTO ALVEO A VALLE DEL DEPURATORE

FASE PROGETTO: Pe	COMUNE DI: FAI DELLA PAGANELLA	ZONA D'INTERVENTO: FAI DELLA PAGANELLA
TITOLO: T	OGGETTO: CARTOGRAFIA	VISTO IL: IL DIRIGENTE: dott. Lorenzo Malpaga
CATEGORIA: 210		IL SOSTITUTO DIRETTORE DELL'UFFICIO: ing. Andrea Casonato
N° PROG.: 010	SCALA: VARIE	IL PROGETTISTA: ing. Cesare Moresco
PARTI OPERE: -	GRUPPO DI PROGETTAZIONE:	IL TECNICO REDATTORE: ing. Cesare Moresco
PE: 560		IL COLLABORATORE:

