



PROVINCIA AUTONOMA DI TRENTO

Dipartimento di Protezione Civile Foreste e Fauna

SERVIZIO BACINI MONTANI

UFFICIO DI ZONA 2

BACINI MONTANI DEL

TORRENTE NOCE E ADIGE SETTENTRIONALE





PERIZIA ESECUTIVA- PE N.560:2026
C88H26000580003

PER I LAVORI DI SISTEMAZIONE IDRAULICO-FORESTALE DEL
RIO FAI NEL COMUNE DI FAI DELLA PAGANELLA.
PROLUNGAMENTO ALVEO A VALLE DEL DEPURATORE


FASE PROGETTO : Pe	COMUNE DI: FAI DELLA PAGANELLA			ZONA D'INTERVENTO: FAI DELLA PAGANELLA	
TIPO ELAB. : T	OGGETTO: PLANIMETRIA OCCUPAZIONE TEMPORANEE			VISTO IL:	IL DIRIGENTE: dott. Lorenzo Malpaga
CATEGORIA : 230					IL SOSTITUTO DIRETTORE DELL'UFFICIO: ing. Andrea Casonato
N° PROGR. : 020				SCALA:	IL PROGETTISTA: ing. Cesare Moresco
PART. D'OPERA: -				DATA PROGETTO: 03/08/2026	IL TECNICO REDATTORE: ing. Cesare Moresco
P.E. : 560	GRUPPO DI PROGETTAZIONE: COORDINATORE DEL PROGETTO: ing. Andrea Casonato PROGETTISTI: ing. Cesare Moresco, dott. Celso Rizzi COLLABORATORE UFFICIO ZONA 2: geom. Michele Conci				
					IL COLLABORATORE:

MAPPA CATASTALE

scala 1:1000

 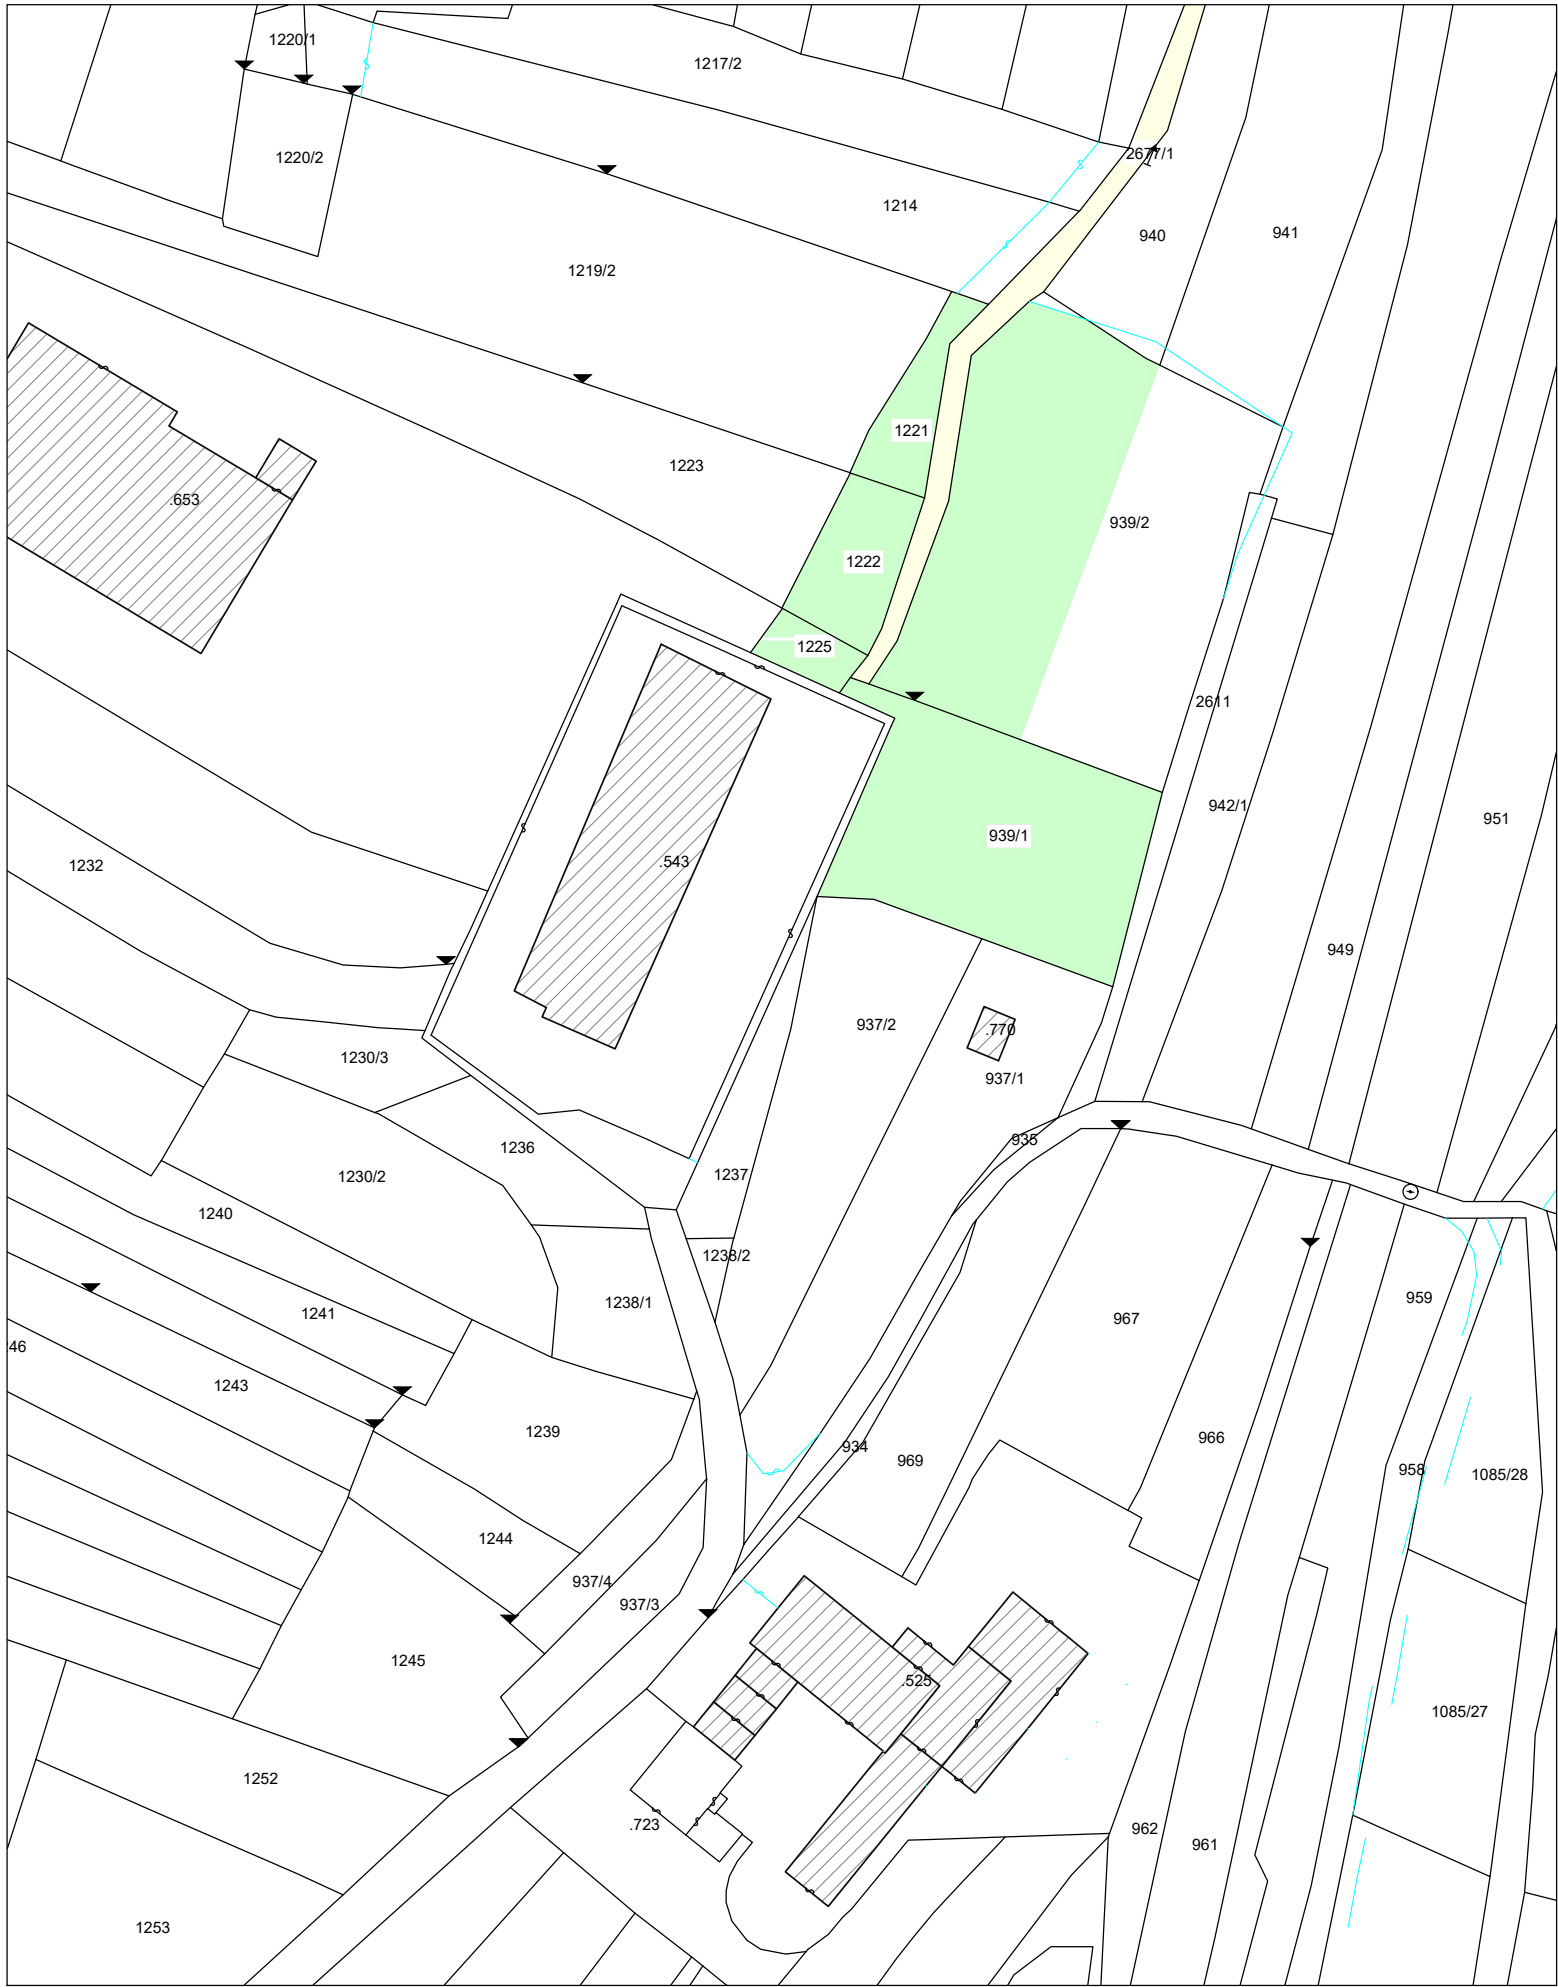

DEMANIO ACQUE (SBM)

 

AREA SOGGETTA A OCCUPAZIONE
TEMPORANEA

N. PARTICELLA	PARTITA TAVOLARE	SUPERFICIE ORIGINALE	SUPERFICIE DA OCCUPARE
		mq	mq
P.F.939/1	1117	1051	1051
P.F.939/2	956	2113	1145
P.F.1221	51	171	171
P.F.1222	37	250	250
P.F.1225	670	85	85