




PIANO TERRA
Scala 1:100

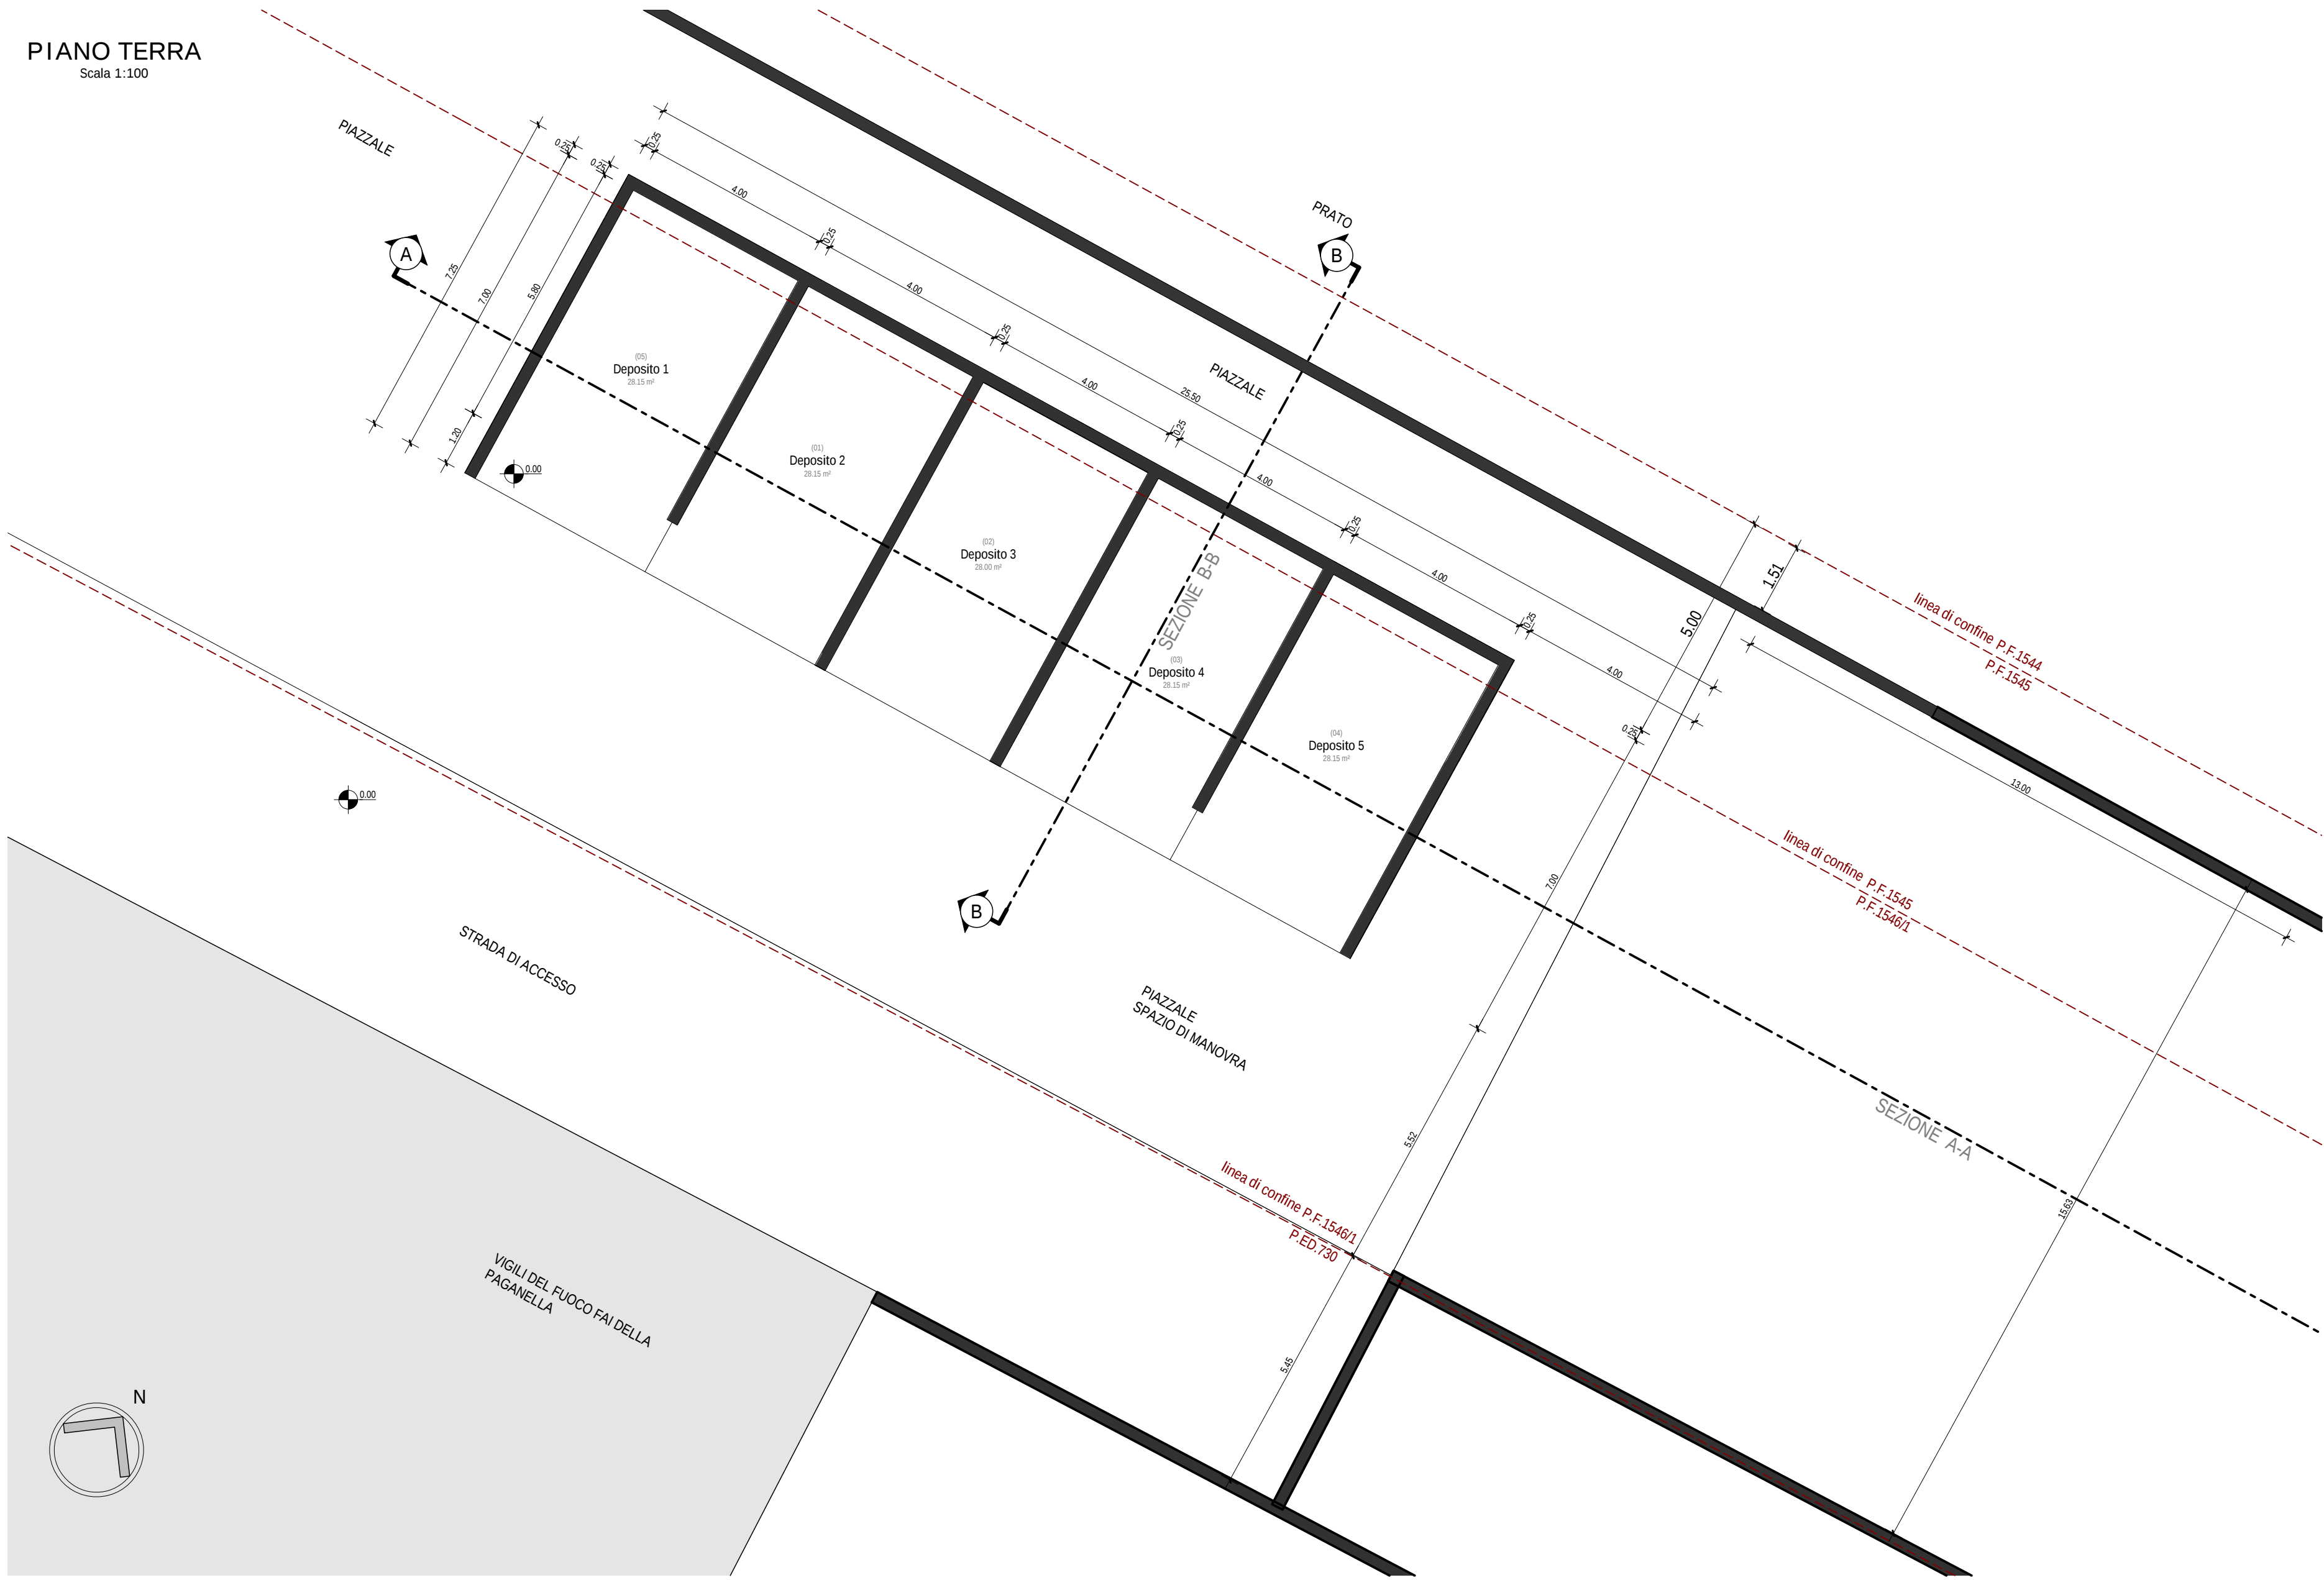


PROSPETTO
sud-ovest
Scala 1:100

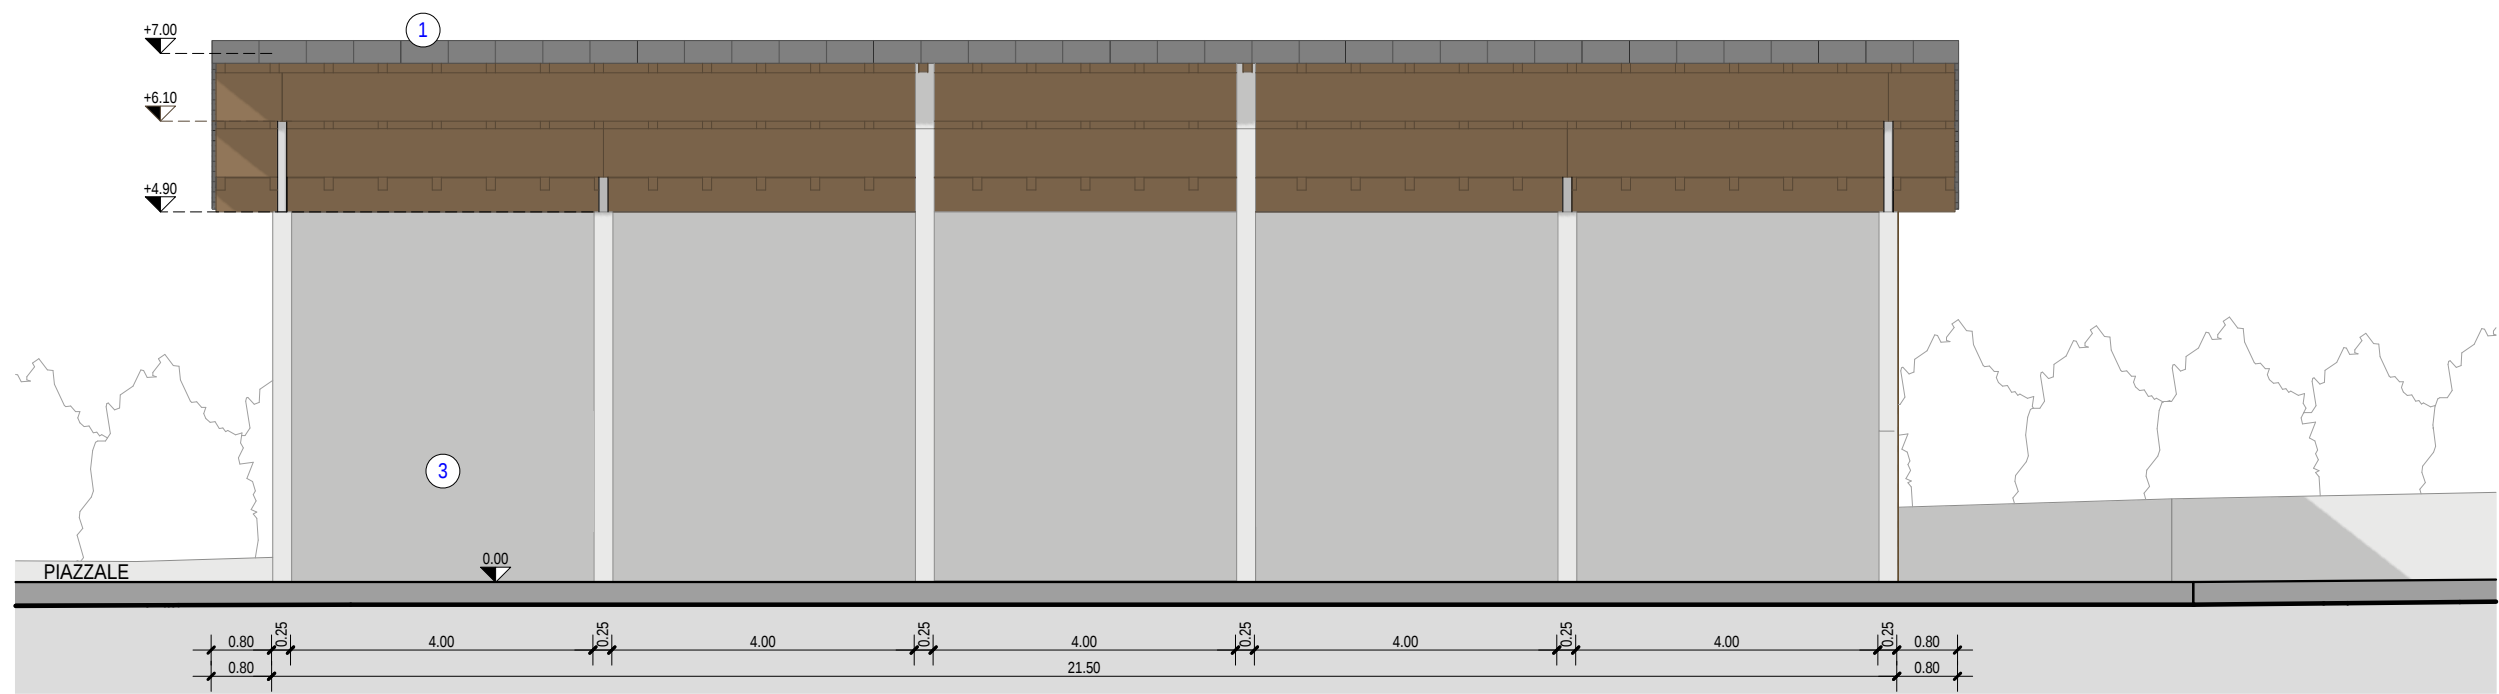


PROSPETTO
nord-est
Scala 1:100

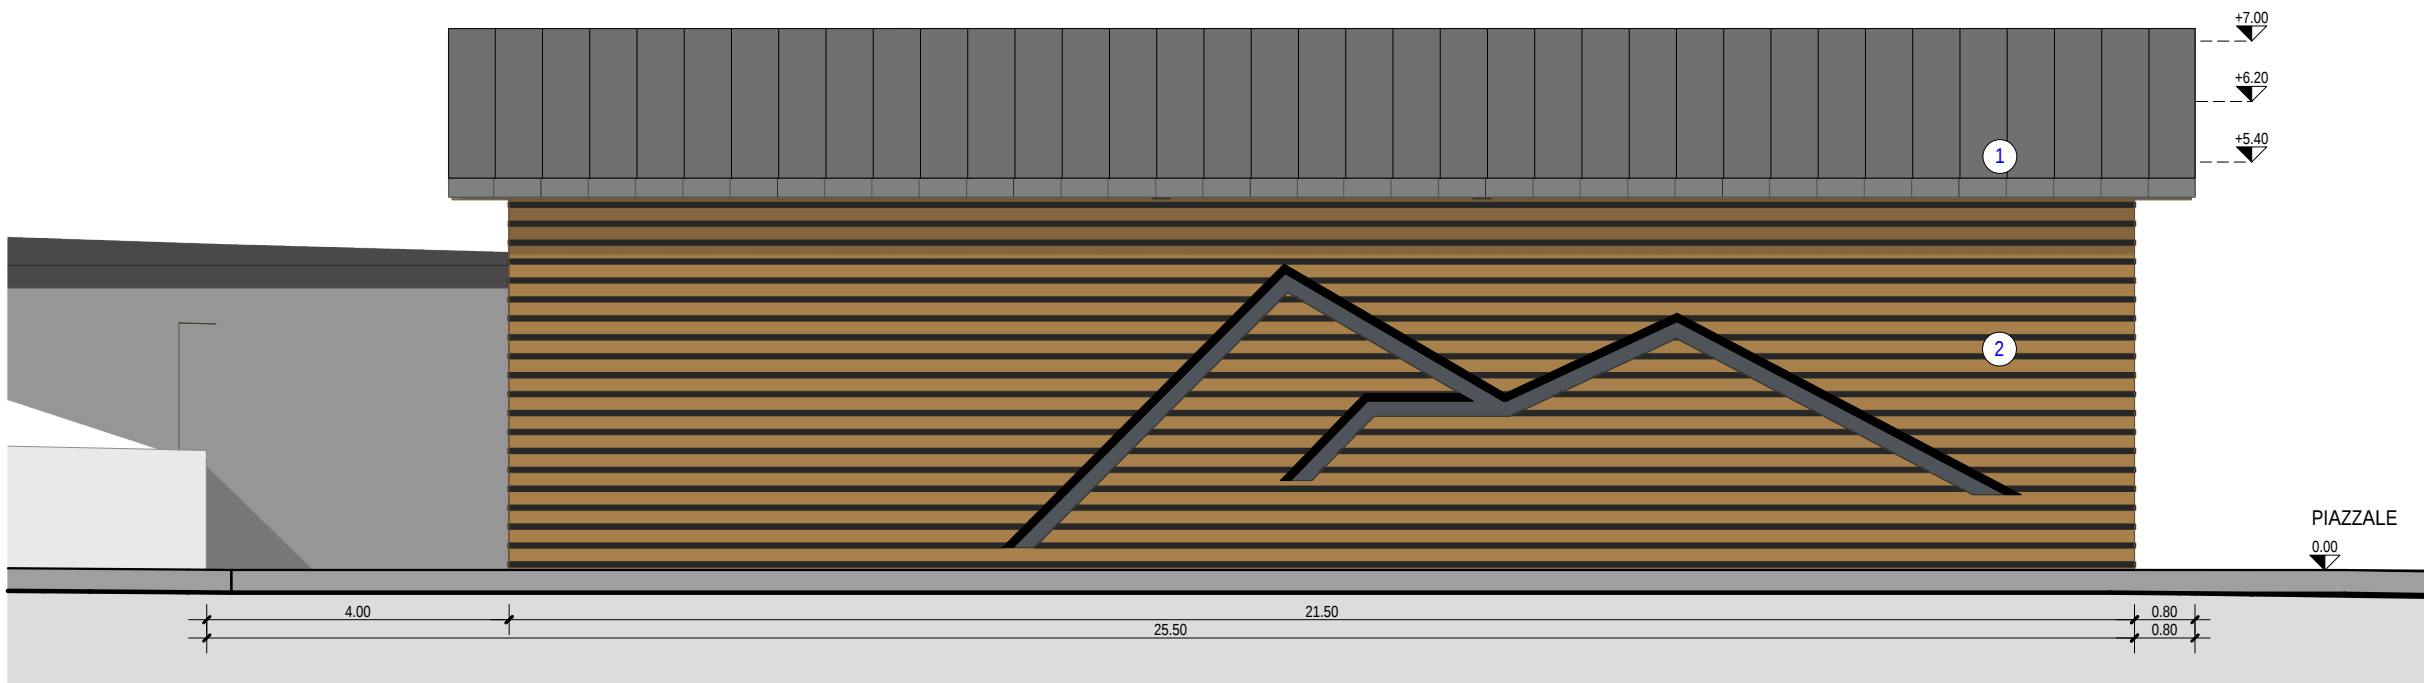

PROSPETTO
sud-est
Scala 1:100

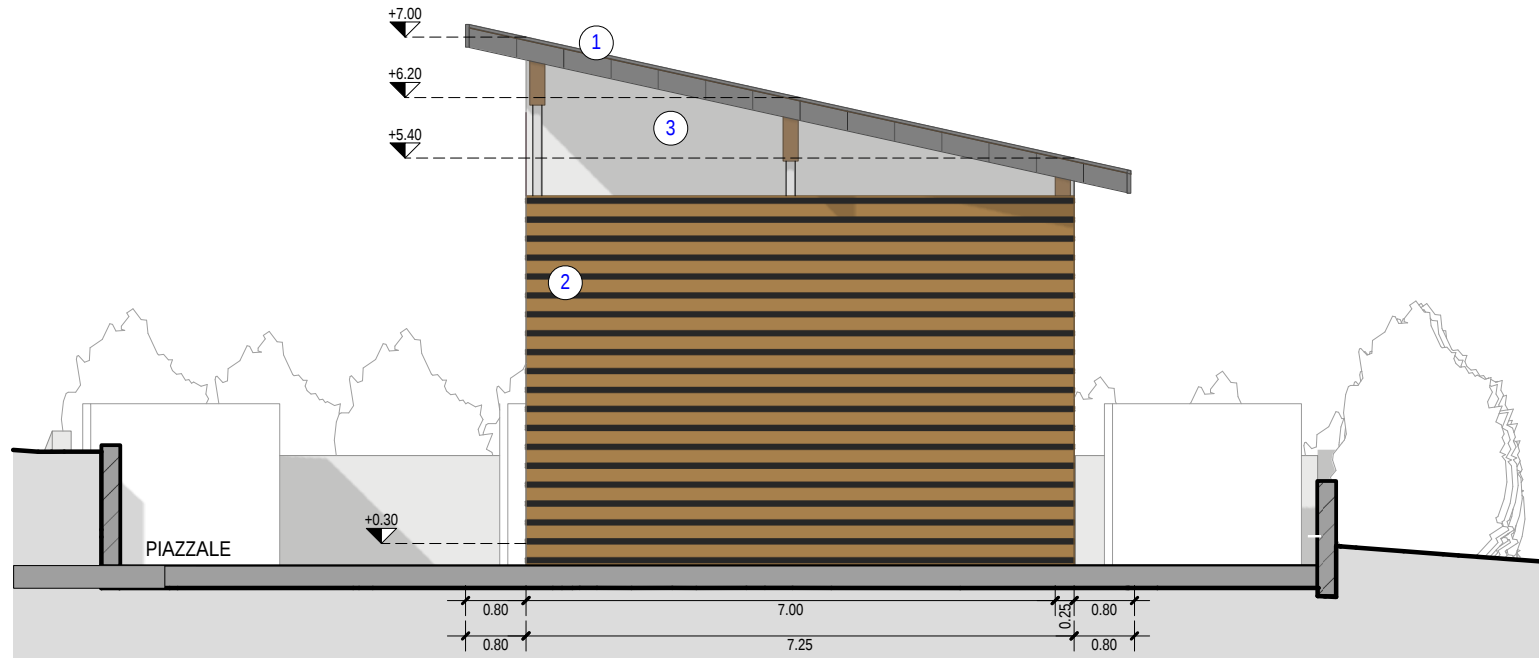

PROSPETTO
nord-ovest
Scala 1:100

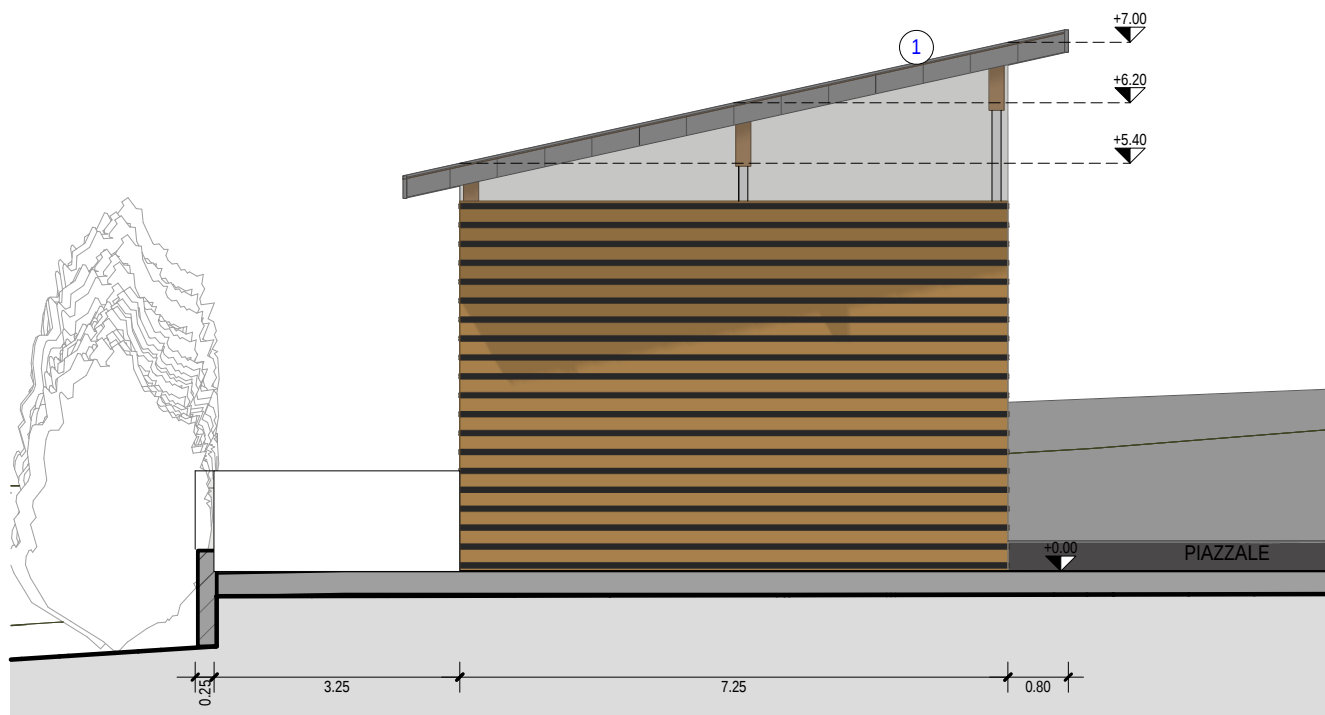

- LEGENDA MATERIALI:
- 1) LAMIERA AGGRAFFATA COLORE ANTRACITE
 - 2) RIVESTIMENTO IN LISTELLI DI LEGNO
 - 3) GETTO IN C.A. A VISTA

COMUNE DI FAI
DELLA
PAGANELLA

PROVINCIA DI
TRENTO

COMMITTENTE:
COMUNE DI FAI DELLA PAGANELLA
VIA VILLA, 29 - 38010 FAI DELLA PAGANELLA (TN)

NUOVA COSTRUZIONE DEPOSITI E STOCCAGGIO MATERIALI COMUNALI
P.ED. 730 E PP.FF. 1544-1546/1 C.C. FAI DELLA PAGANELLA

STUDIO DI PREFATTIBILITA' TECNICO ECONOMICA

STATO DI PROGETTO

PIANTA E PROSPETTI

	Varianti	Data	CODICE:	PRIMA STESURA
A				05.08.2026
B			FILE:	AGGIORNAMENTO
C				
D			DISEGNATO: A.A.	VERIFICATO: A.F.

ASstudio
son
Studio d'ingegneria Dott. Ing. Francesco Asson
Via S. Romedio, 48 38010 Romeno -TN-
mail: info@studioasson.it - francesco@studioasson.it
tel./fax: 0463/875382 - Cell. 340-3961459

Timbro e Firma Progettista
ORDINE DEGLI INGEGNERI
DELLA PROVINCIA DI TRENTO
Dott. Ing. **FRANCESCO ASSON**
Ingegnere civile e ambientale
Iscritto al N. 3521 d'Albo - Sezione A degli Ingegneri

SCALA:
1:100
TAVOLA:
D03