



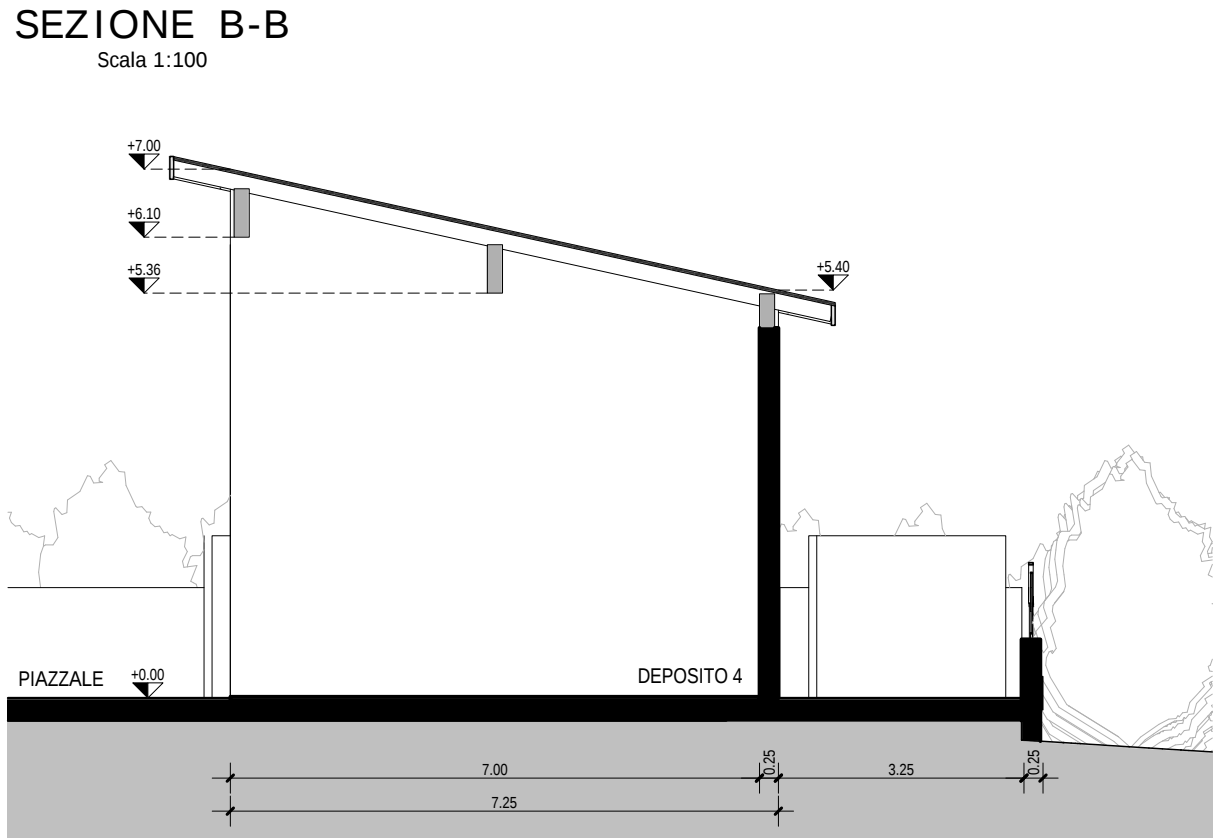

SEZIONE A-A
Scala 1:100

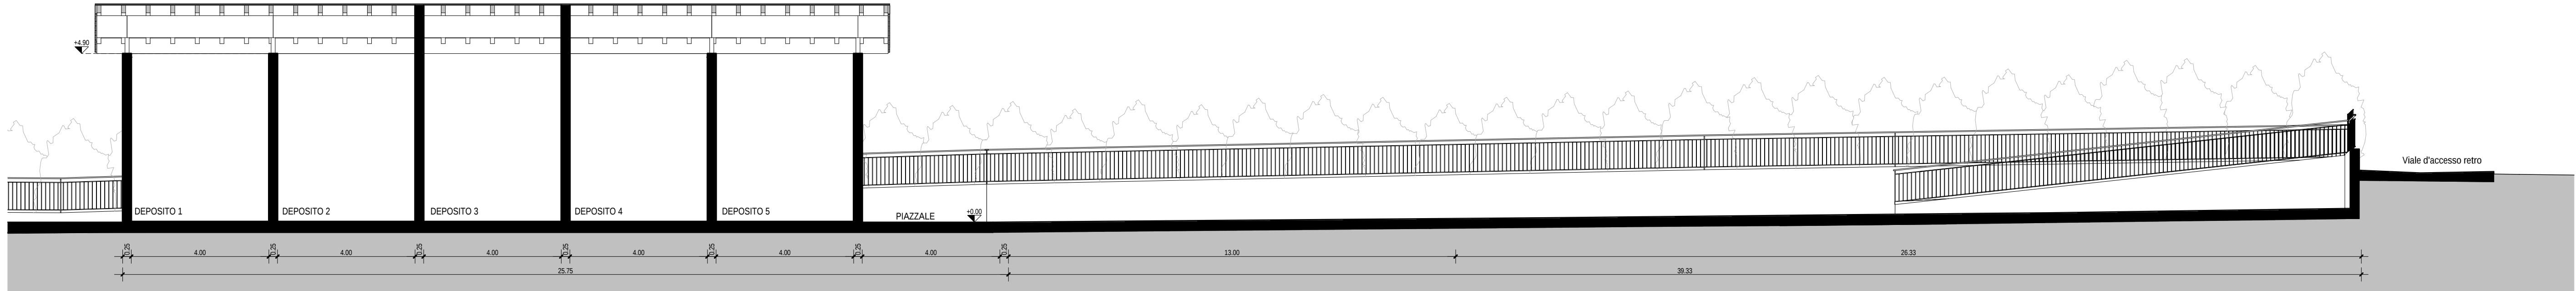

COMUNE DI FAI DELLA PAGANELLA

PROVINCIA DI TRENTO

COMMITTENTE:
COMUNE DI FAI DELLA PAGANELLA
VIA VILLA, 29 - 38010 FAI DELLA PAGANELLA (TN)

NUOVA COSTRUZIONE DEPOSITI E STOCCAGGIO MATERIALI COMUNALI
P.ED. 730 E PP.FF. 1544-1546/1 C.C. FAI DELLA PAGANELLA

STUDIO DI PREFATTIBILITA' TECNICO ECONOMICA

PROGETTO DI PROGETTO

SEZIONI A-A E B-B

	Varanti	Data	CODICE:	PRIMA STESURA
A				05.08.2026
B			FILE:	AGGIORNAMENTO
C				
D			DISEGNATO: A.A.	VERIFICATO: A.F.



Studio d'ingegneria Dott. Ing. Francesco Asson
Via S. Romedio, 48 - 38010 Romeno - TN -
mail. info@studioasson.it - francesco@studioasson.it
tel./fax. 0463/875382 - Cell. 340-3961459

Timbro e Firma Progettista

ORDINE DEGLI INGEGNERI DELLA PROVINCIA DI TRENTO
Dott. Ing. FRANCESCO ASSON
Ingegnere civile e ambientale
Iscritto al N. 3521 d'Albo - Sezione A degli Ingegneri

SCALA:
1:100

TAVOLA:
D04