




Nome sezione: S1

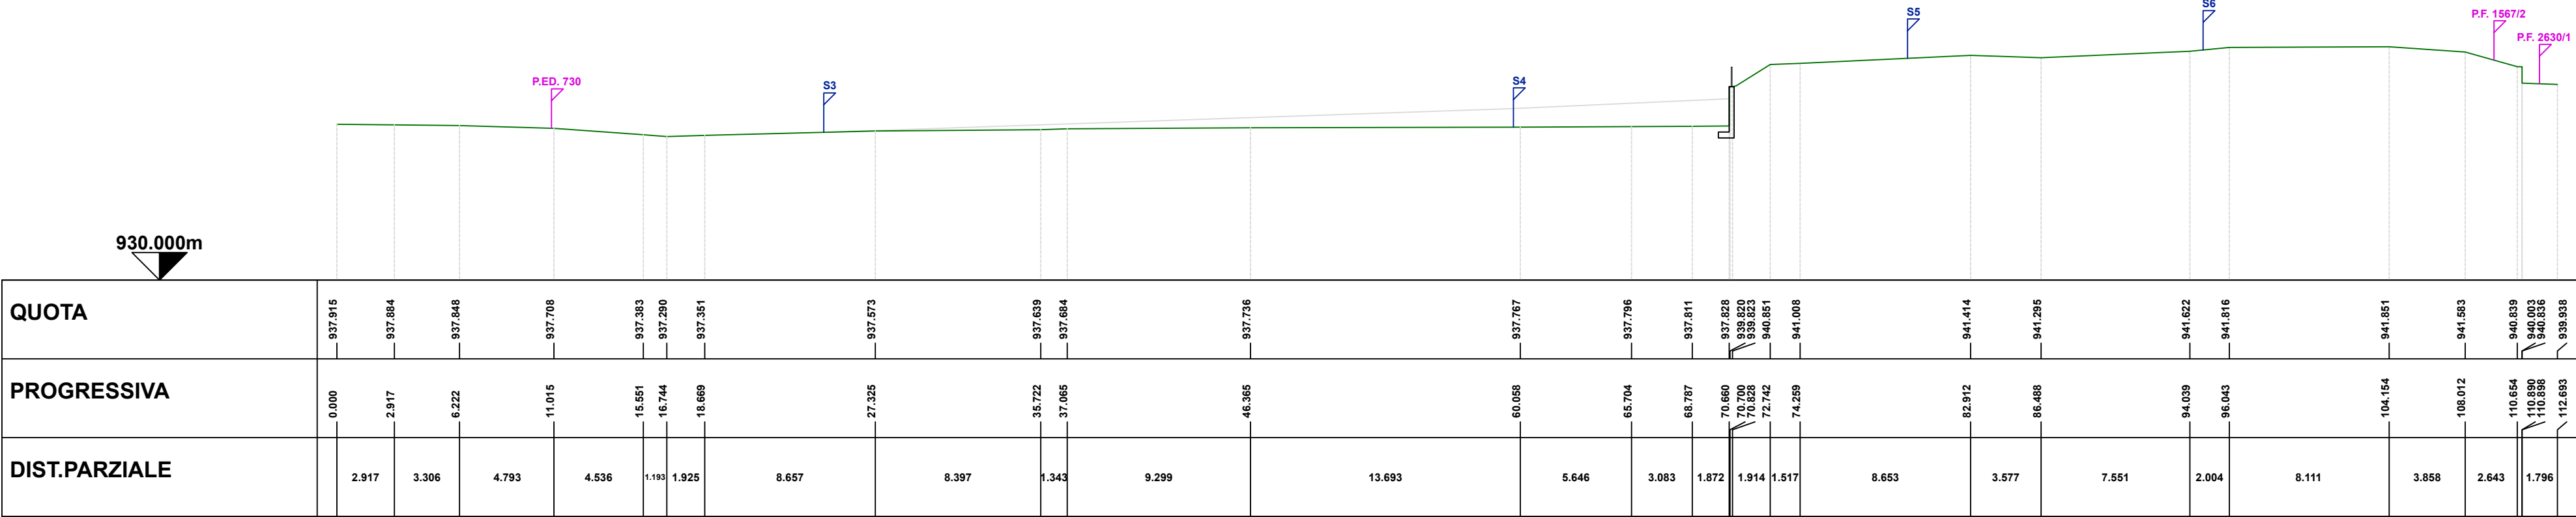


Nome sezione: S1

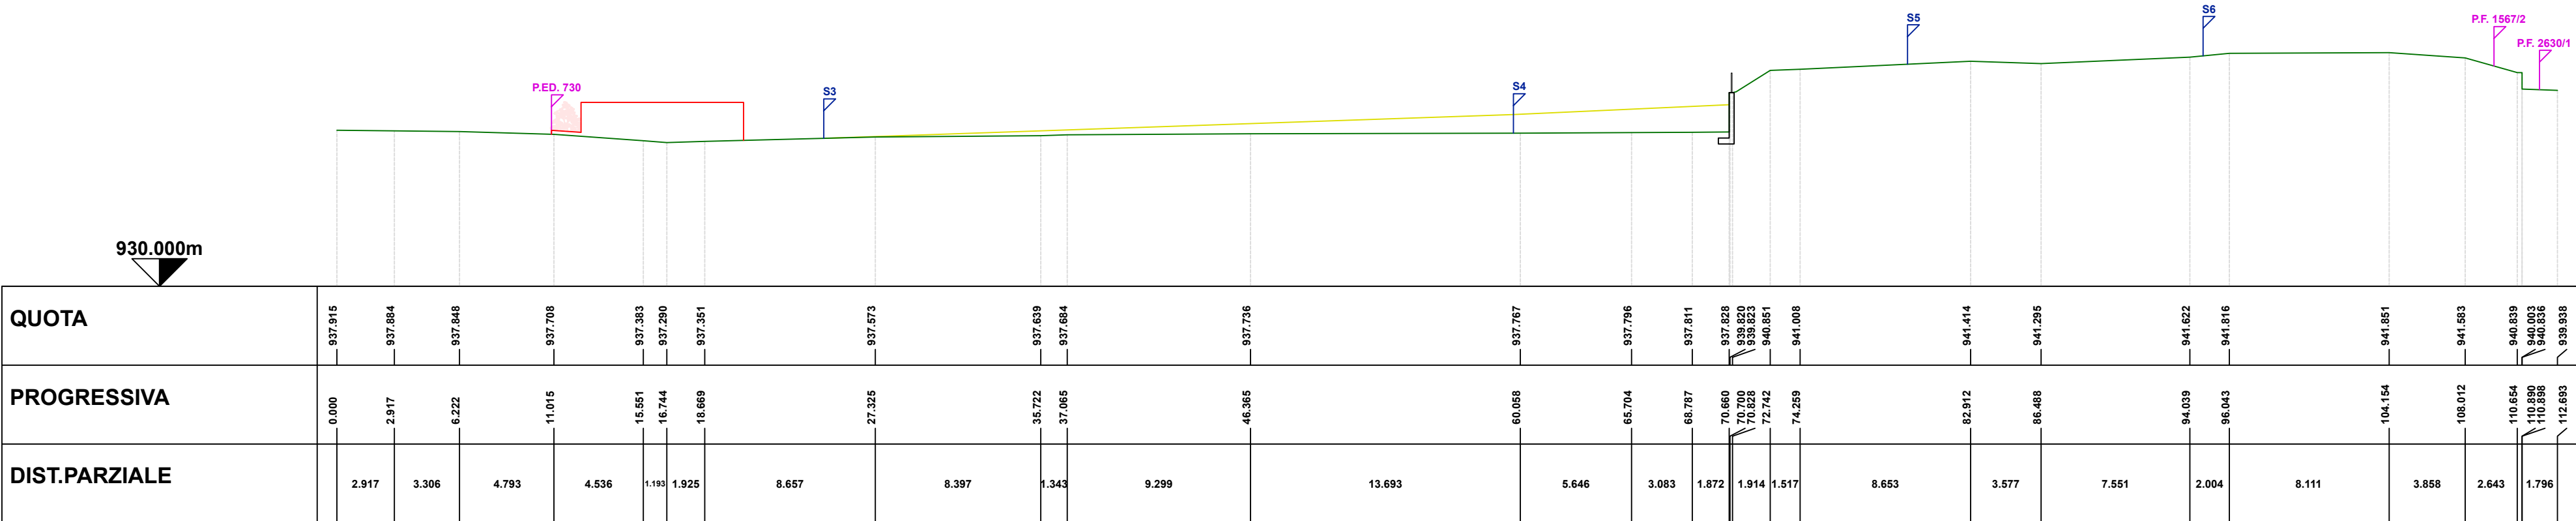


Nome sezione: S1

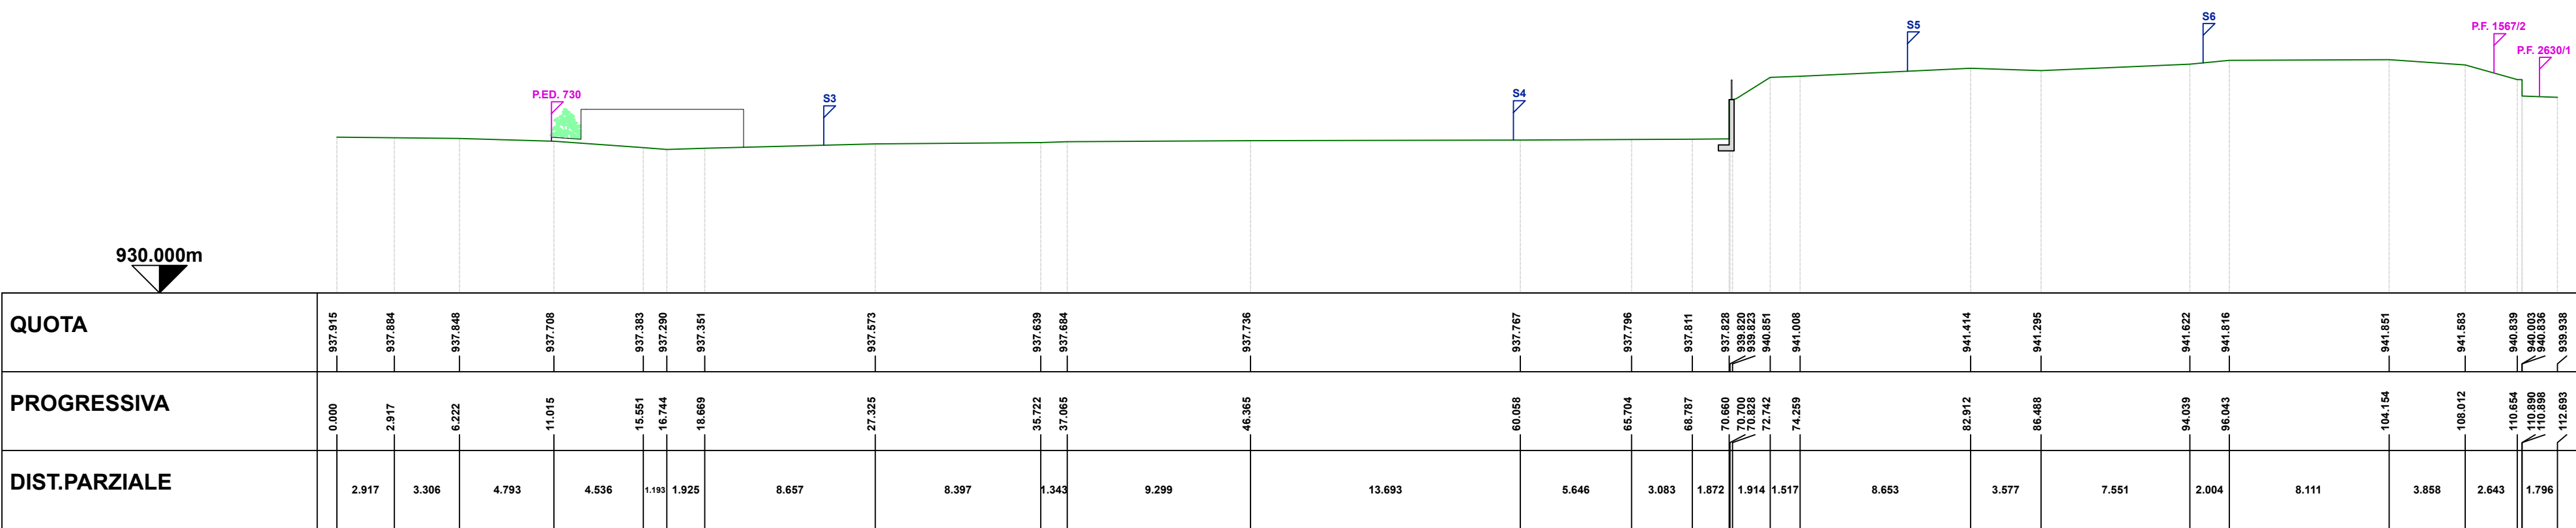


Nome sezione: S2

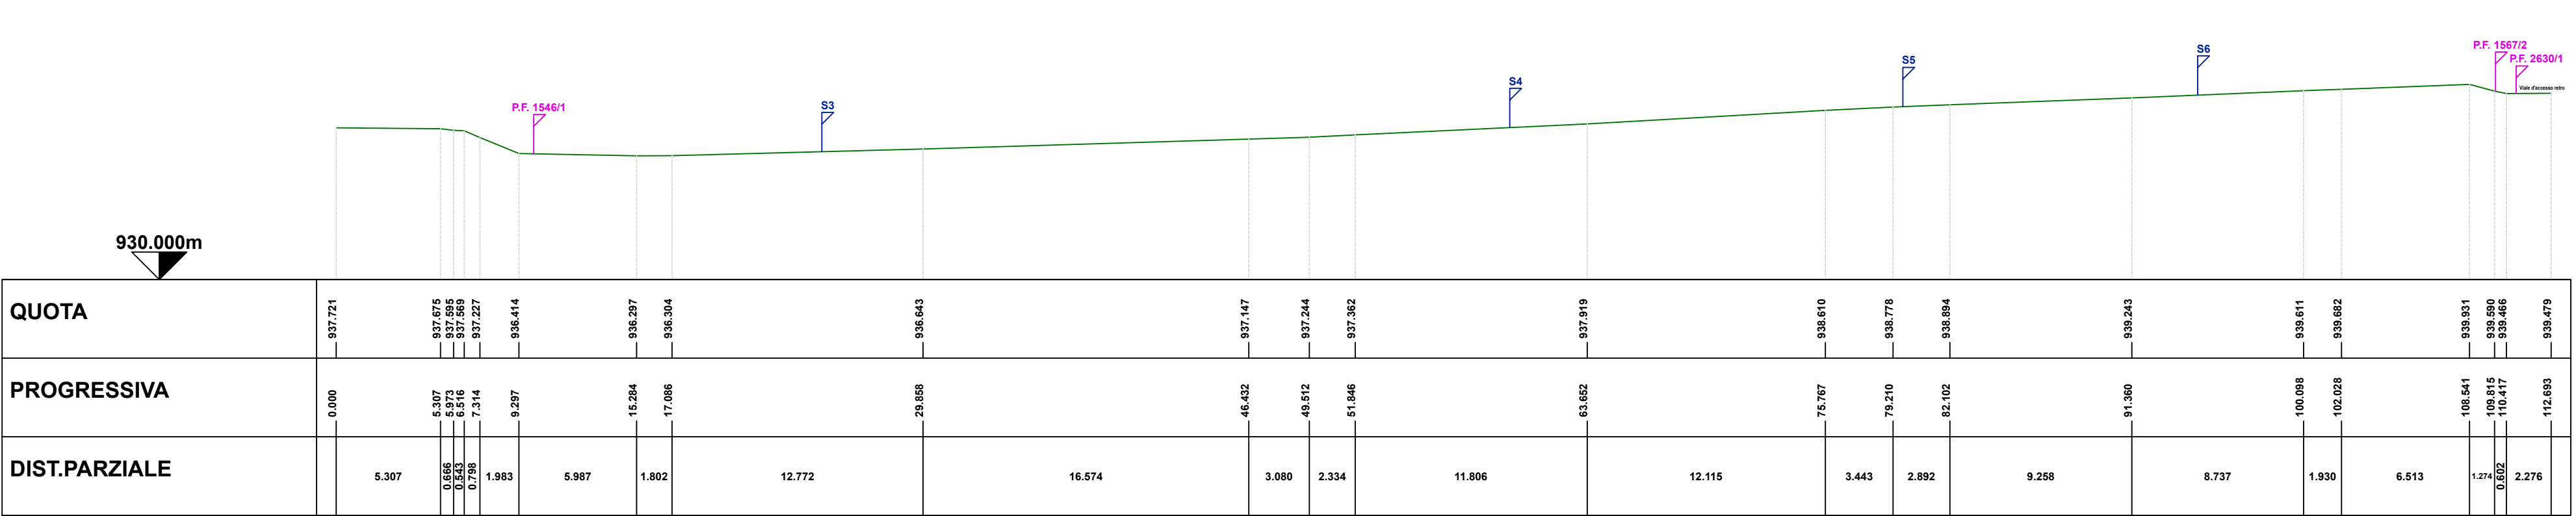

Nome sezione: S2

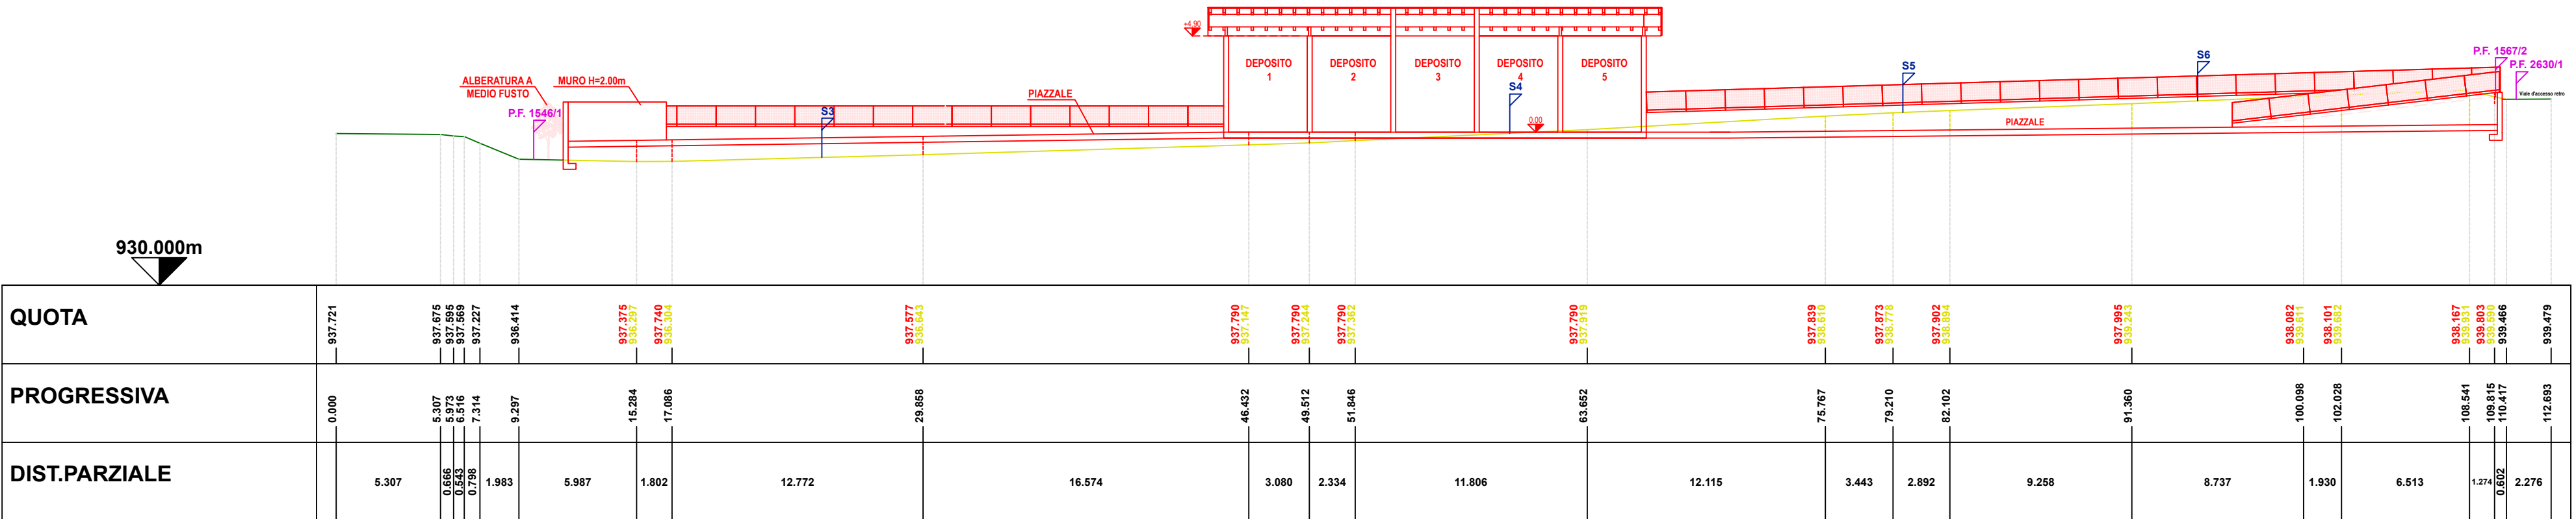

Nome sezione: S2

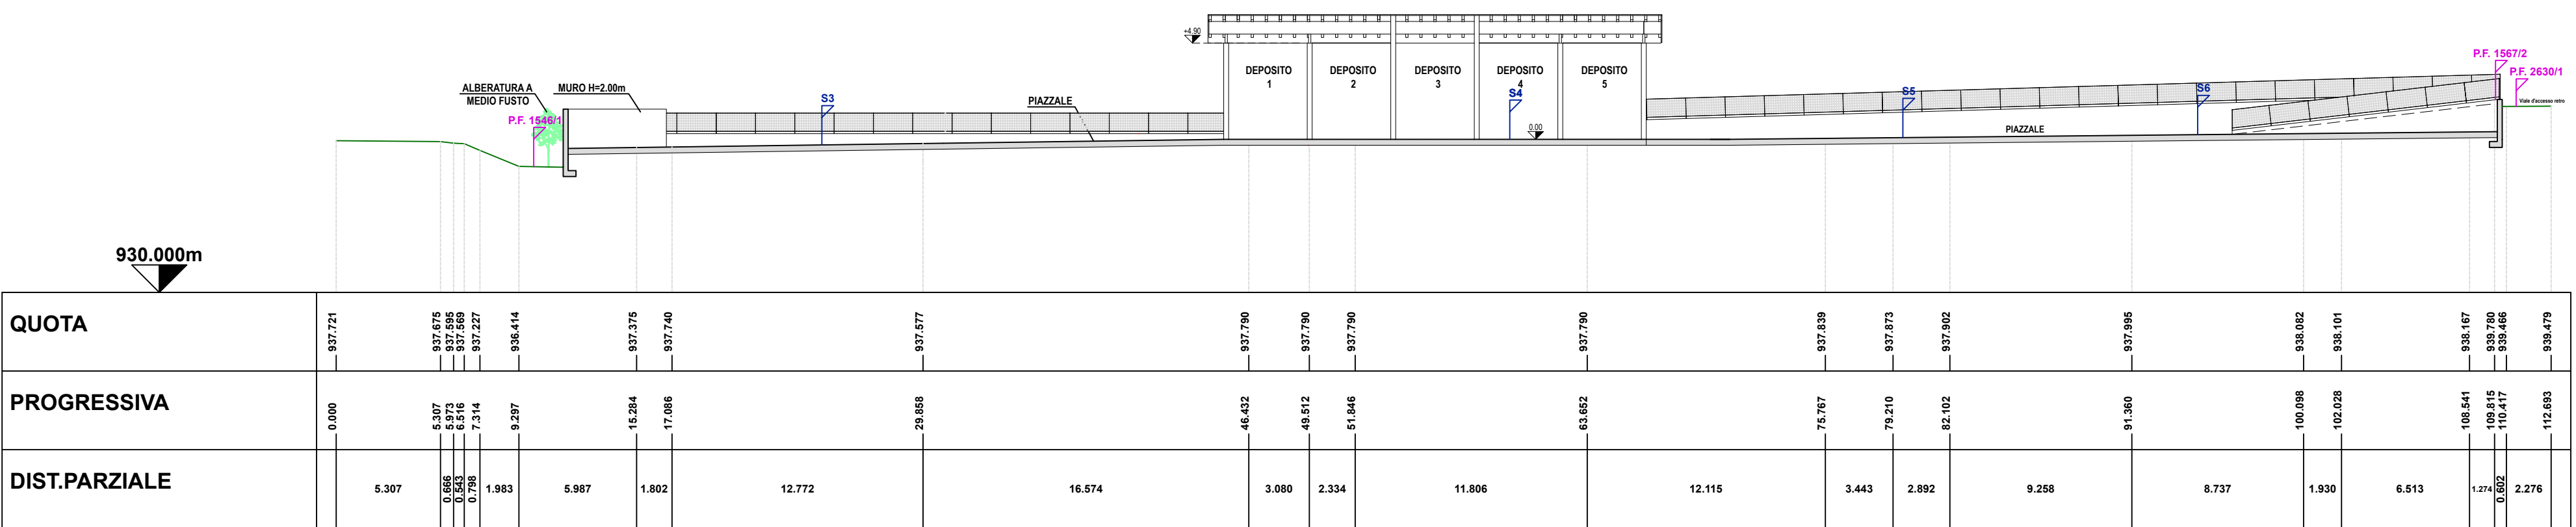

COMUNE DI FAI DELLA PAGANELLA

PROVINCIA AUTONOMA DI TRENTO

COMMITTENTE:
Comune di Fai della Paganella
Via Villa, 29 - 38010 Fai della Paganella (TN)

NUOVA COSTRUZIONE DEPOSITI E STOCCAGGIO MATERIALI COMUNALI P.ED. 730 E PP.FF. 1544-1546/1 C.C. FAI DELLA PAGANELLA

STUDIO DI PREFATTIBILITA' TECNICO ECONOMICA

STATO DI FATTO, DI RAFFRONTO E DI PROGETTO

SEZIONI 1 - 2

Varianti	Data	CODICE	PRIMA STESURA
A		2024-03_Comune FAI	05/08/2026
B		FILE	AGGIORNAMENTO
C		260903 progetto.dwg	-
D		DISEGNATO A.A.	VERIFICATO A.F.

Studio d'ingegneria Dott. Ing. Francesco Asson
Via S. Romelio, 48 - 38010 Romano - TN
mail: info@studioasson.it - francesco@studioasson.it
tel./fax: 0463/875382 - Cell. 340-3961459

Timbro e Firma Progettista

ORDINE DEGLI INGEGNERI DELLA PROVINCIA DI TRENTO
Dott. Ing. FRANCESCO ASSON
Ingegnere civile e ambientale
Iscritto al N. 3521 d'Albo - Sezione A degli Ingegneri

SCALA:
1:250

TAVOLA:
D 05