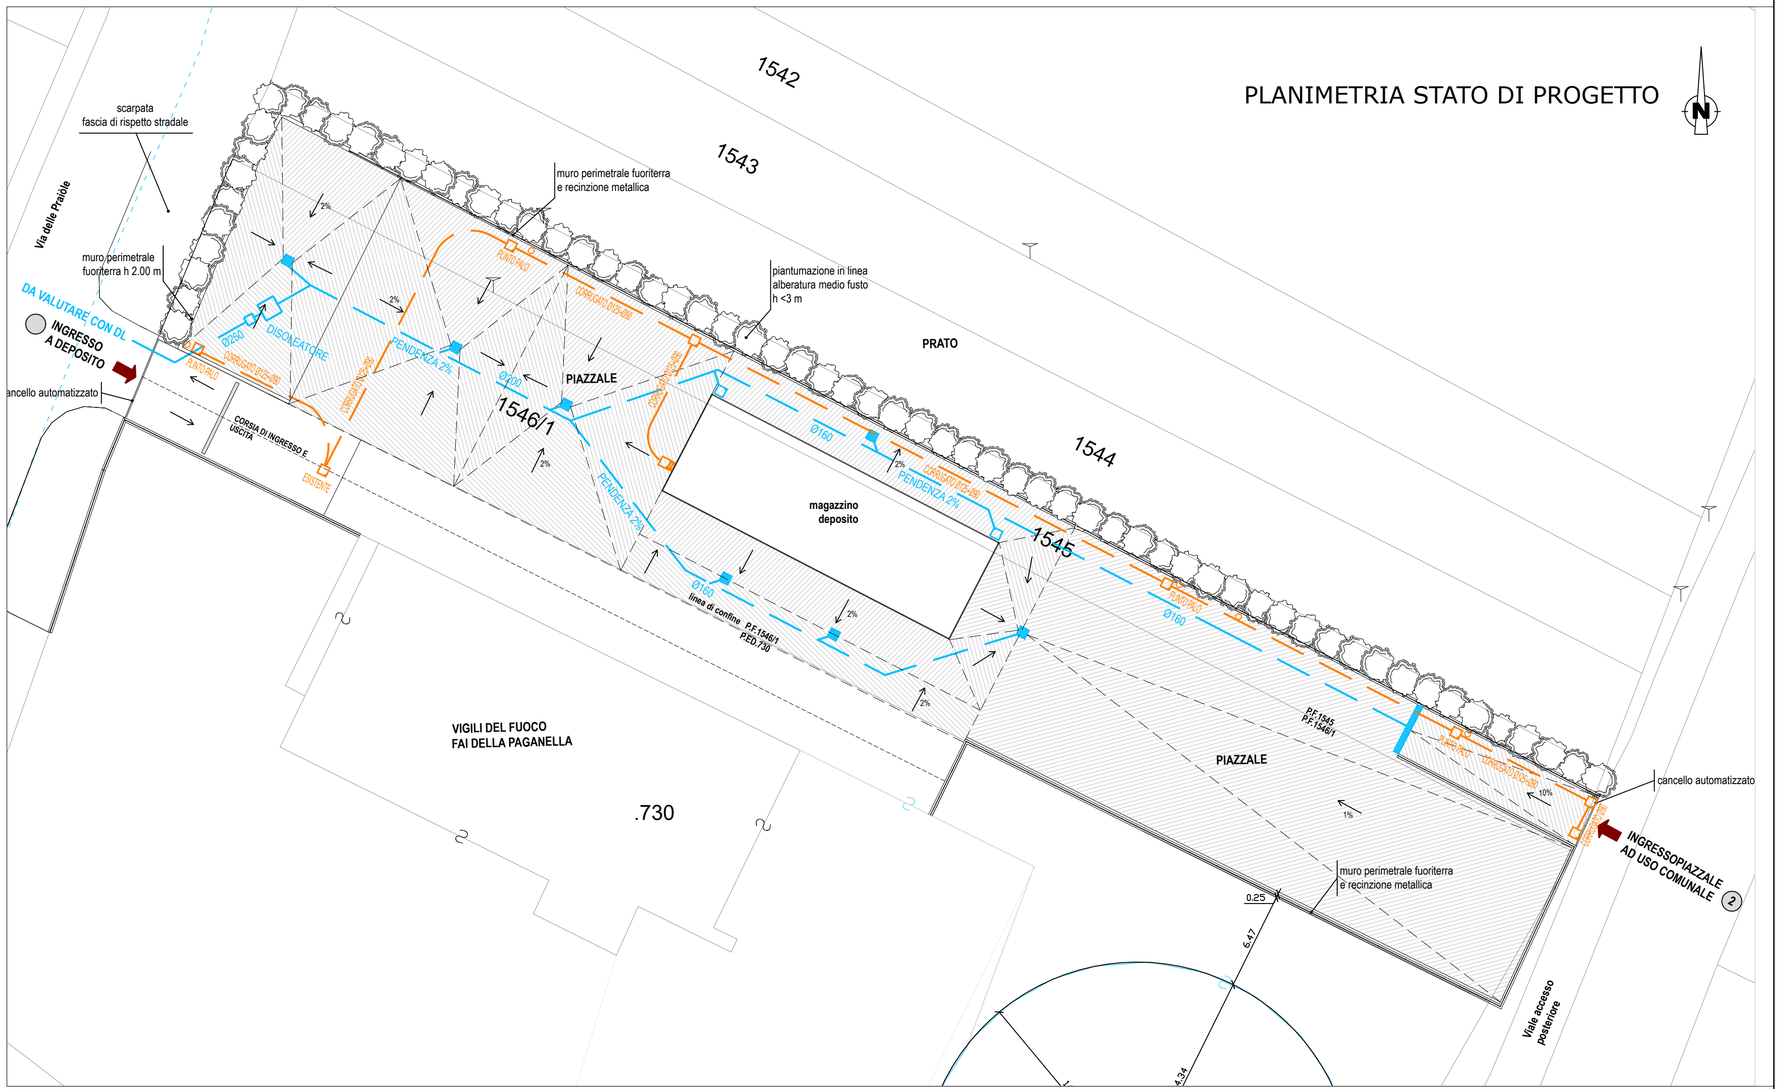

COMUNE DI FAI DELLA PAGANELLA

PROVINCIA AUTONOMA DI TRENTO

COMMITTENTE:
Comune di Fai della Paganella
Via Villa, 29 - 38010 Fai della Paganella (TN)

NUOVA COSTRUZIONE DEPOSITI E STOCCAGGIO MATERIALI COMUNALI P.ED. 730 E PP.FF. 1544-1546/1 C.C. FAI DELLA PAGANELLA

STUDIO DI PREFATTIBILITA' TECNICO ECONOMICA

STATO DI PROGETTO

PLANIMETRIA RETI

	Varianti	Data
A		
B		
C		
D		

CODICE: 2024-03_Comune FAI
PRIMA STESURA: 05/08/2026
FILE: 260903 progetto.dwg
AGGIORNAMENTO: -
DISEGNATO: A.A.
VERIFICATO: A.F.

Studio d'ingegneria Dott. Ing. Francesco Asson
Via S. Romedio, 48 38010 Romeno -TN-
mail. info@studioasson.it - francesco@studioasson.it
tel./fax. 0463/875382 - Cell. 340-3961459

Timbro e Firma Progettista

ORDINE DEGLI INGEGNERI DELLA PROVINCIA DI TRENTO
Dott. Ing. FRANCESCO ASSON
Ingegnere civile e ambientale
Iscritto al N. 3521 d'Albo - Sezione A degli Ingegneri

SCALA: 1:250

TAVOLA: D 08