

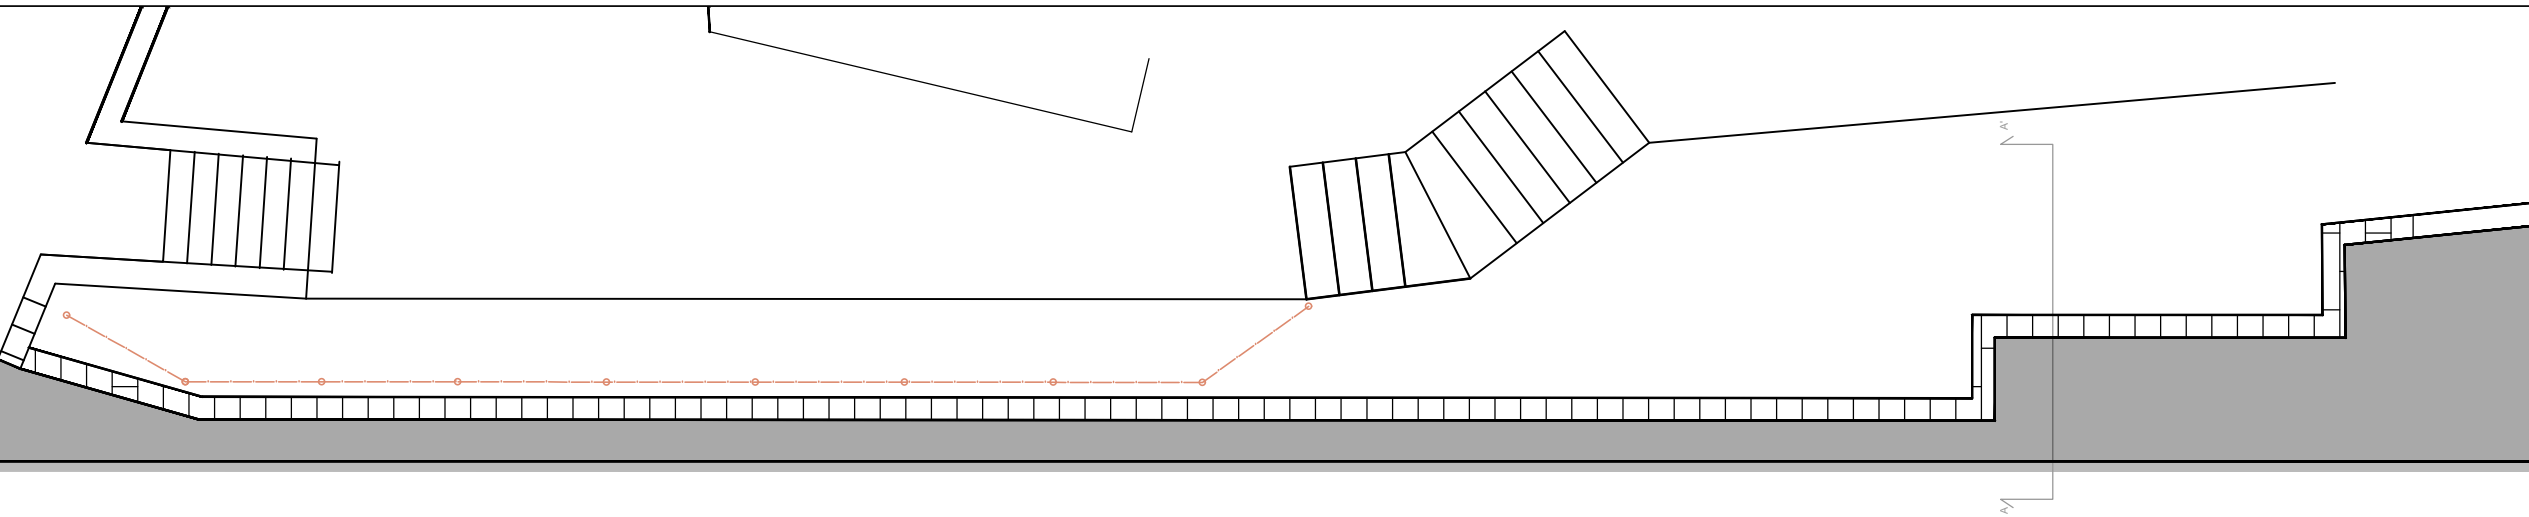
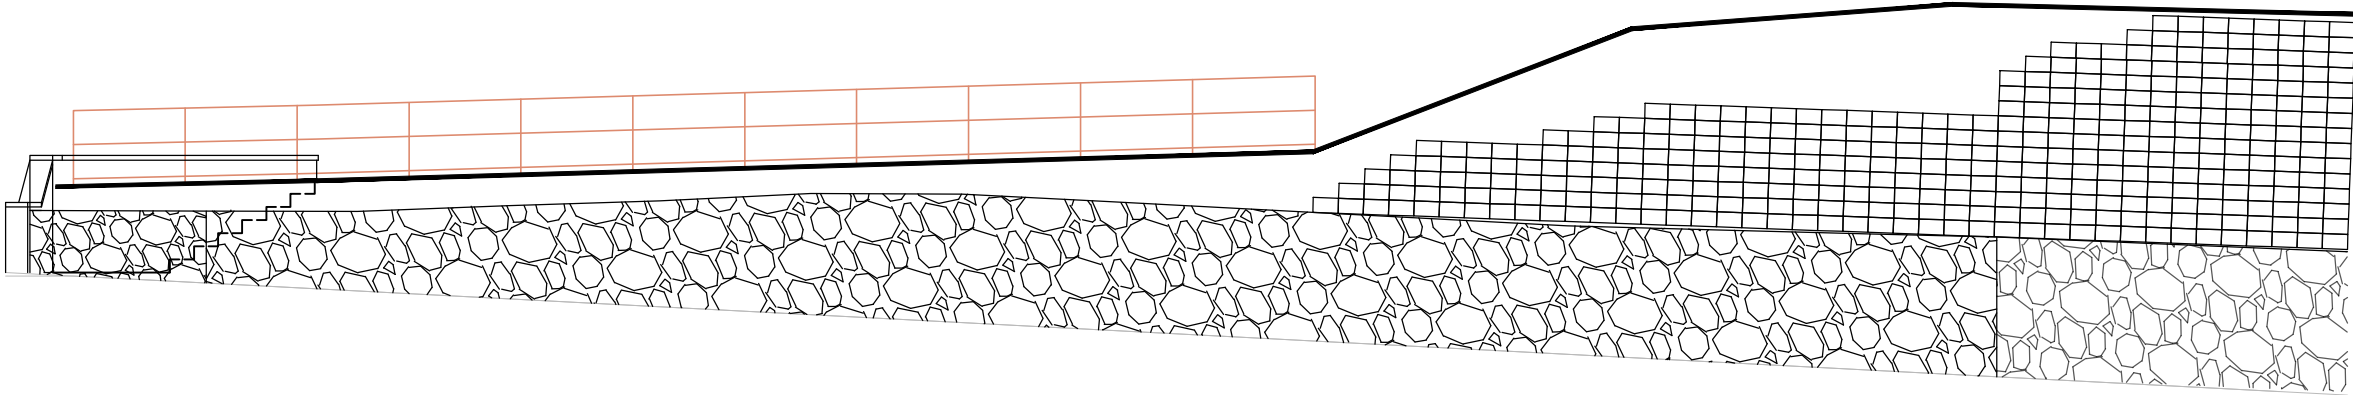


PROSPETTO - PIANTA - STATO ANTE OPERAM



D468-0004344-22/09/2026-A - Allegato Utente 11 (A11)

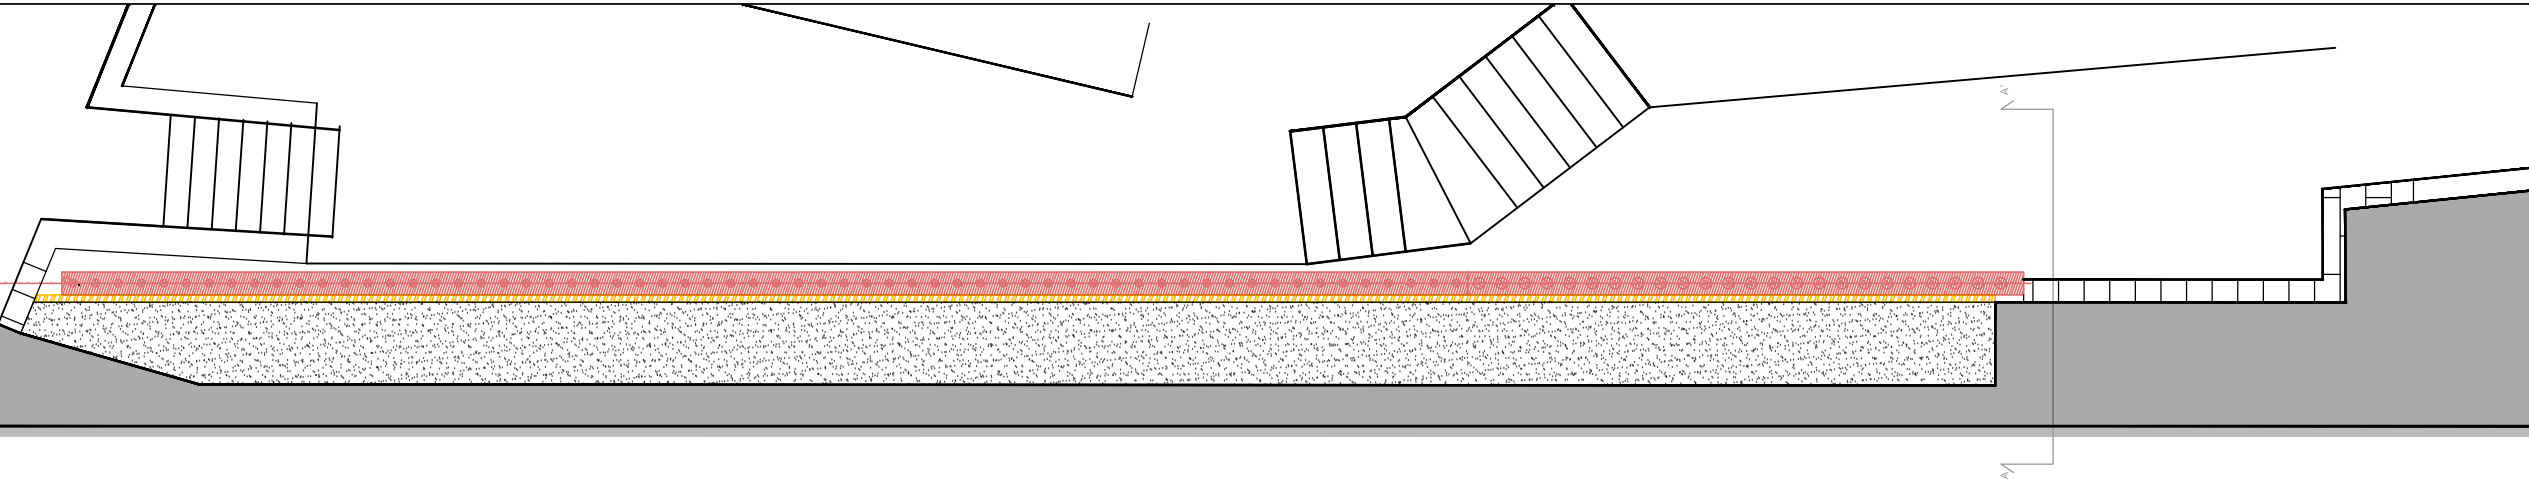


PROSPETTO - PIANTA - FASE INTERMEDIA

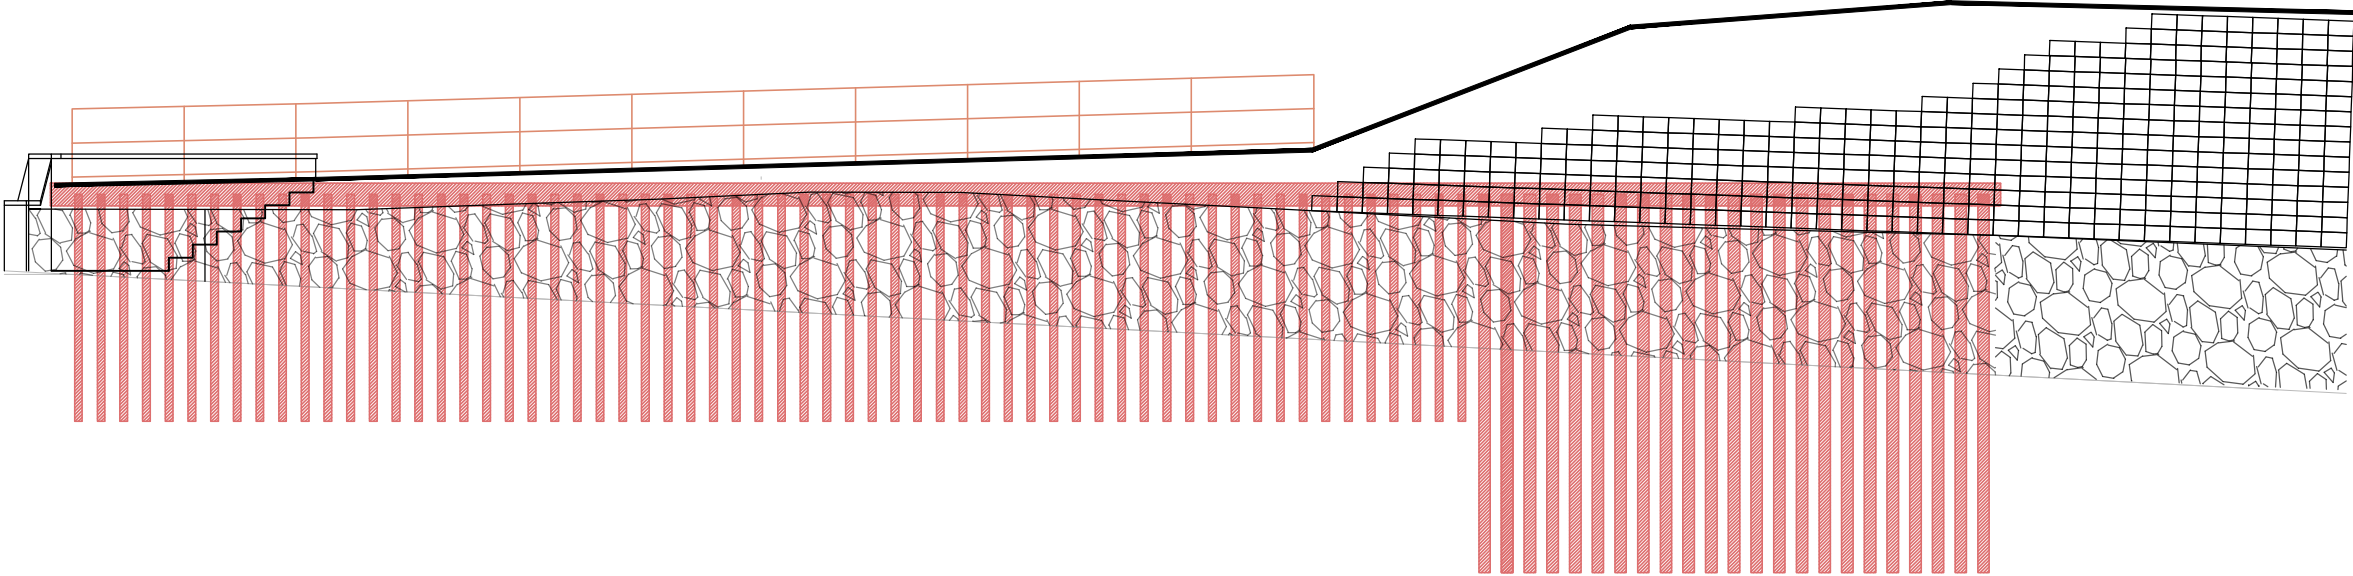


PROSPETTO - PIANTA - POST OPERAM

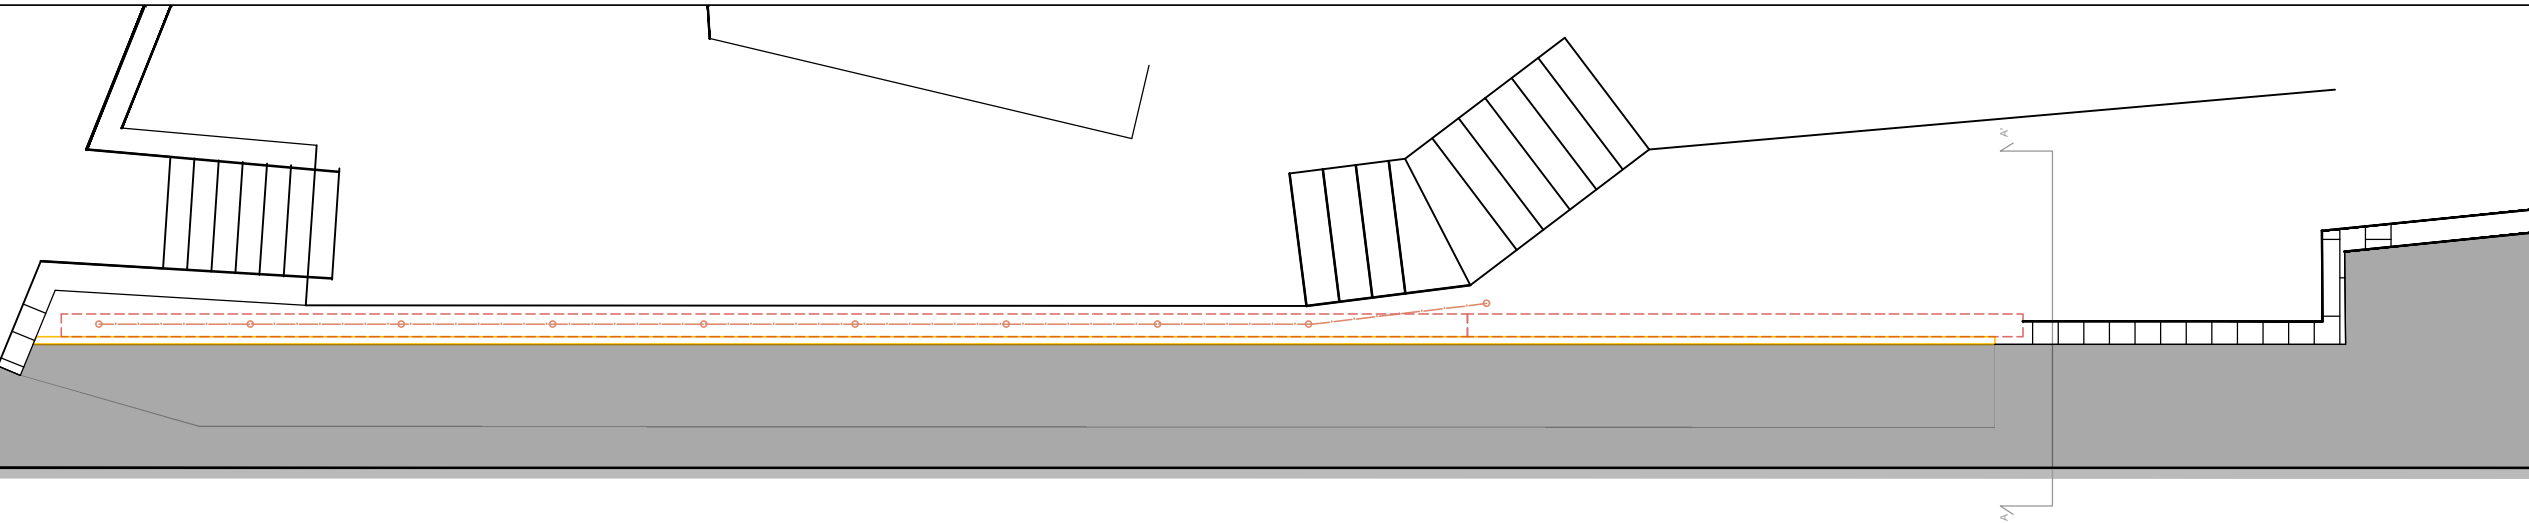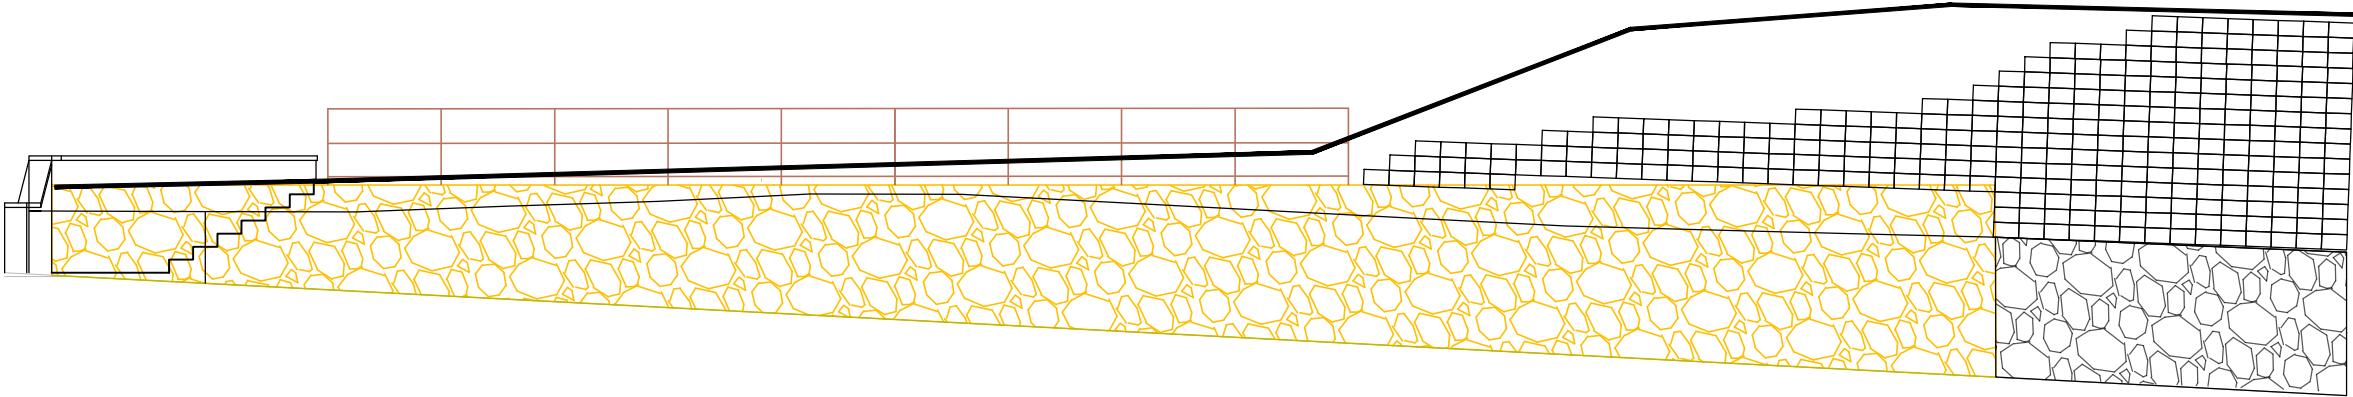


SEZIONE - STATO ANTE OPERAM

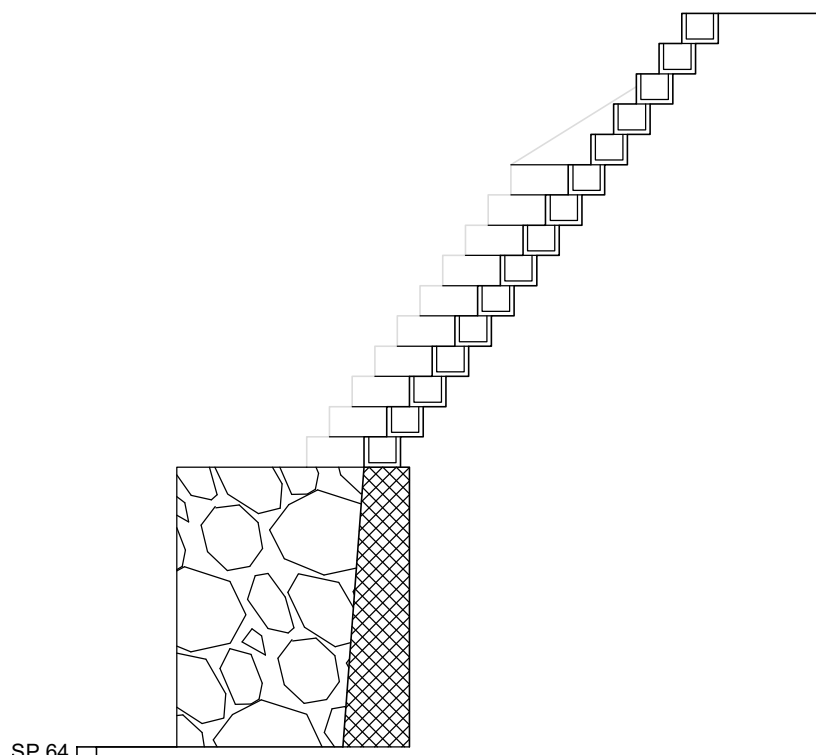

SEZIONE - STATO FASE INTERMEDIA

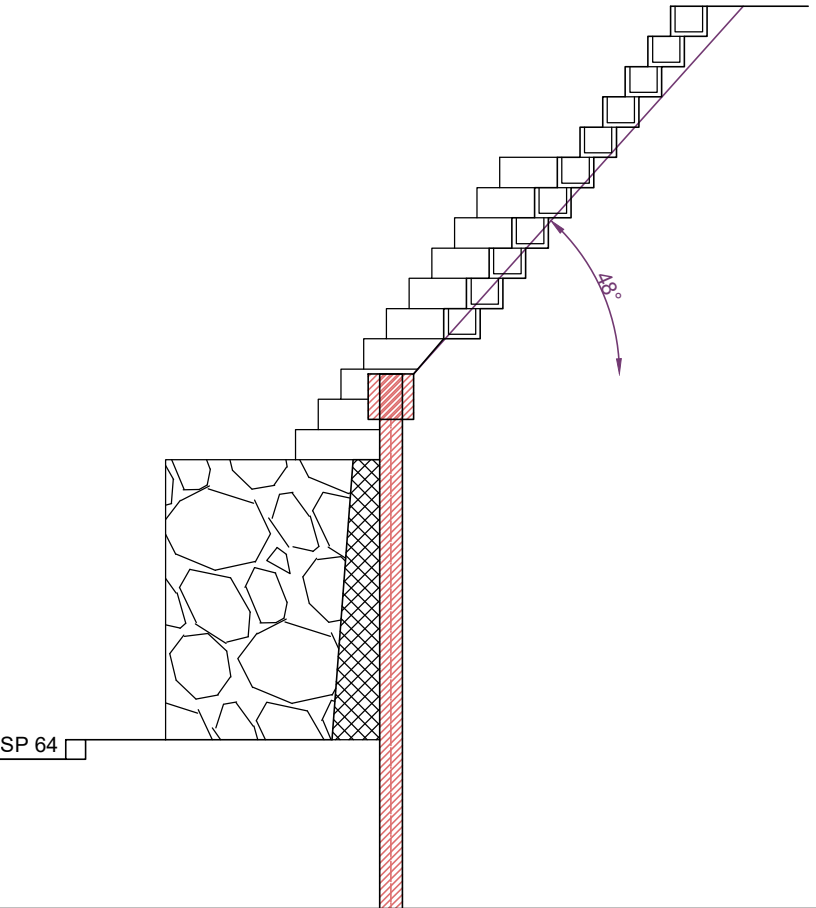

SEZIONE - STATO POST OPERAM

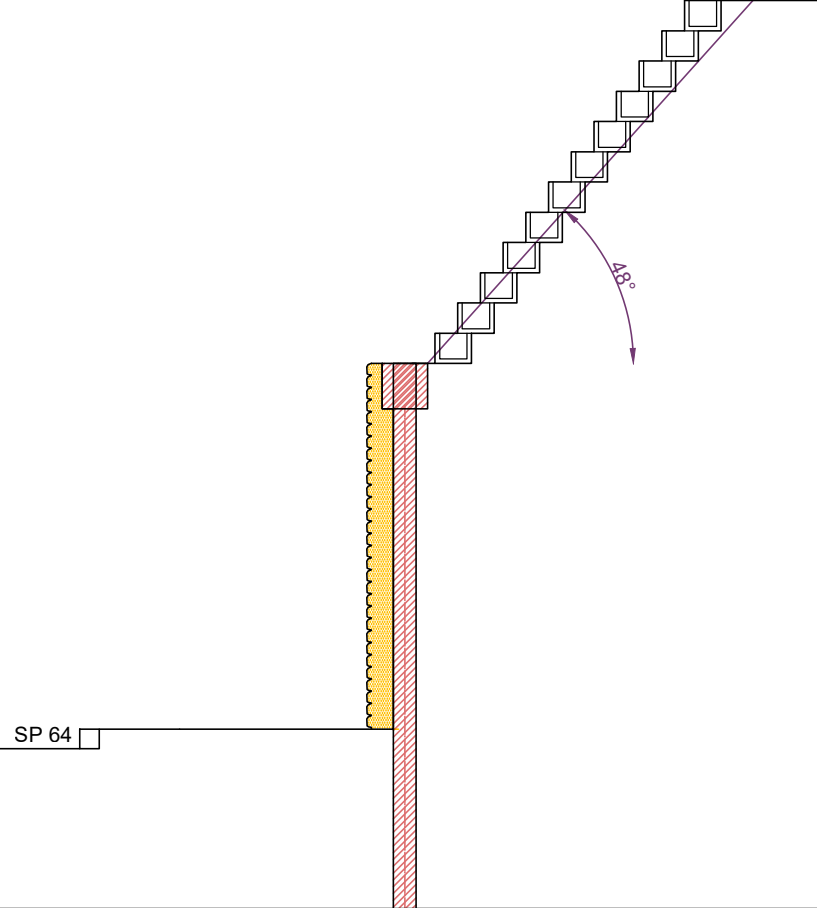

PROVINCIA AUTONOMA DI TRENTO

DIPARTIMENTO INFRASTRUTTURE
AGENZIA PROVINCIALE OPERE PUBBLICHE
SERVIZIO OPERE STRADALI LOCALI E PUNTUALI

Opera S-857
Lavori di sistemazione attraversamento del Comune di Fai
della Paganella in loc. Santel sulla S.P. 64



TITOLO TAVOLA :
Planimetria, prospetto e sezione ante e post operam
WP7 allargamento marciapiede

FASE PROGETTO : PFTE	TIPO ELAB. : T	CATEGORIA : 311	PARTI D'OPERA : PFTE	N° PROGR. 080	REVISIONE : 01	SCALA : 1:100 1:50
-------------------------	-------------------	--------------------	-------------------------	------------------	-------------------	-----------------------

REDAZIONE : dicembre 2023

DATA REVISIONE : GIUGNO 2026

PROGETTAZIONE :
ARCHITETTONICO E STRUTTURALE
Dott. Ing. Massimiliano Tatti
Geom. Sergio Gerosa
Per. Ind. Daniele Amoroso
Geom. Mara Postal

COORDINATORE SICUREZZA PER LA PROGETTAZIONE:
Geom. Marco Valentini

Visto: IL DIRIGENTE:
Dott. Ing. Bruno Lorengo

REFERENTI DEL PROGETTO:
Dott. Ing. Massimiliano Tatti
Geom. Sergio Gerosa

GEOLOGO:
Dott. Geol. Matteo Zumiani

VERIFICATORE:
Dott. Ing.



NOME FILE :
PIOTTAGGIO :
N. P.A.T. :
COPIA N.