D468-0004342-22/09/2026-A - Allegato Utente 5 (A05)


SEZIONI asse WP01 Rotatoria

scala quote/distanze 1:200/200

SEZIONE N.: 1-10

QUOTA PROGETTO: 1031,983
PROGRESSIVA: 00,000
PROGRESSIVA: 72,257


SCAVI E BONIFICHE	
STERRO	0,381 m²
RILEVATI	
RILEVATO	8,740 m²
TERRENO VEGETALE	12,260 m
SOVRASTRUTTURA STRADALE	
STRATO DI BINDER	8,998 m
STRATO DI BASE	8,998 m
STRATO DI FONDAZIONE	2,699 m²
MANUFATTI	
CORDOLO	0,131 m²

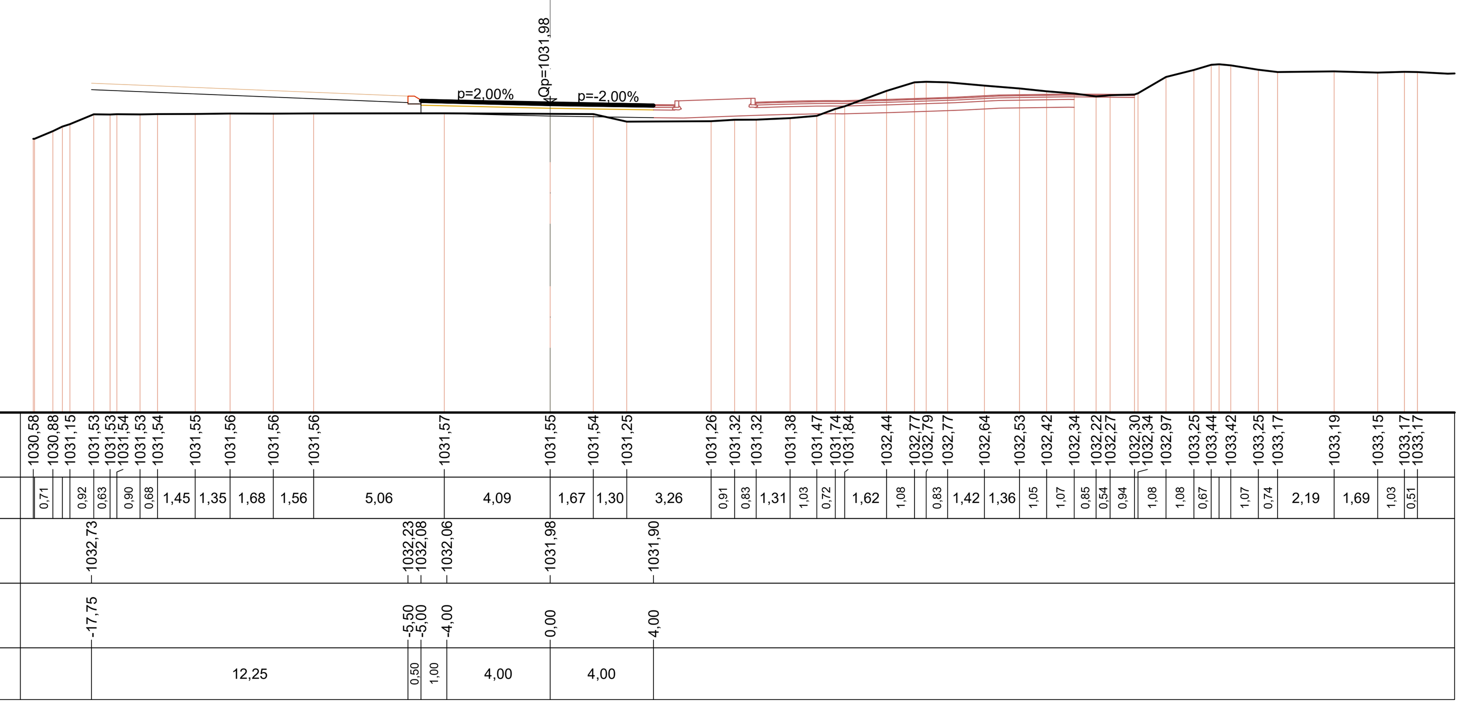

SEZIONE N.: 4

QUOTA PROGETTO: 1031,346
PROGRESSIVA: 24,582


SCAVI E BONIFICHE	
STERRO	6,019 m²
RILEVATI	
RILEVATO	1,299 m²
TERRENO VEGETALE	12,260 m
SOVRASTRUTTURA STRADALE	
STRATO DI BINDER	9,000 m
STRATO DI BASE	9,000 m
STRATO DI FONDAZIONE	2,700 m²
MANUFATTI	
CORDOLO	0,131 m²

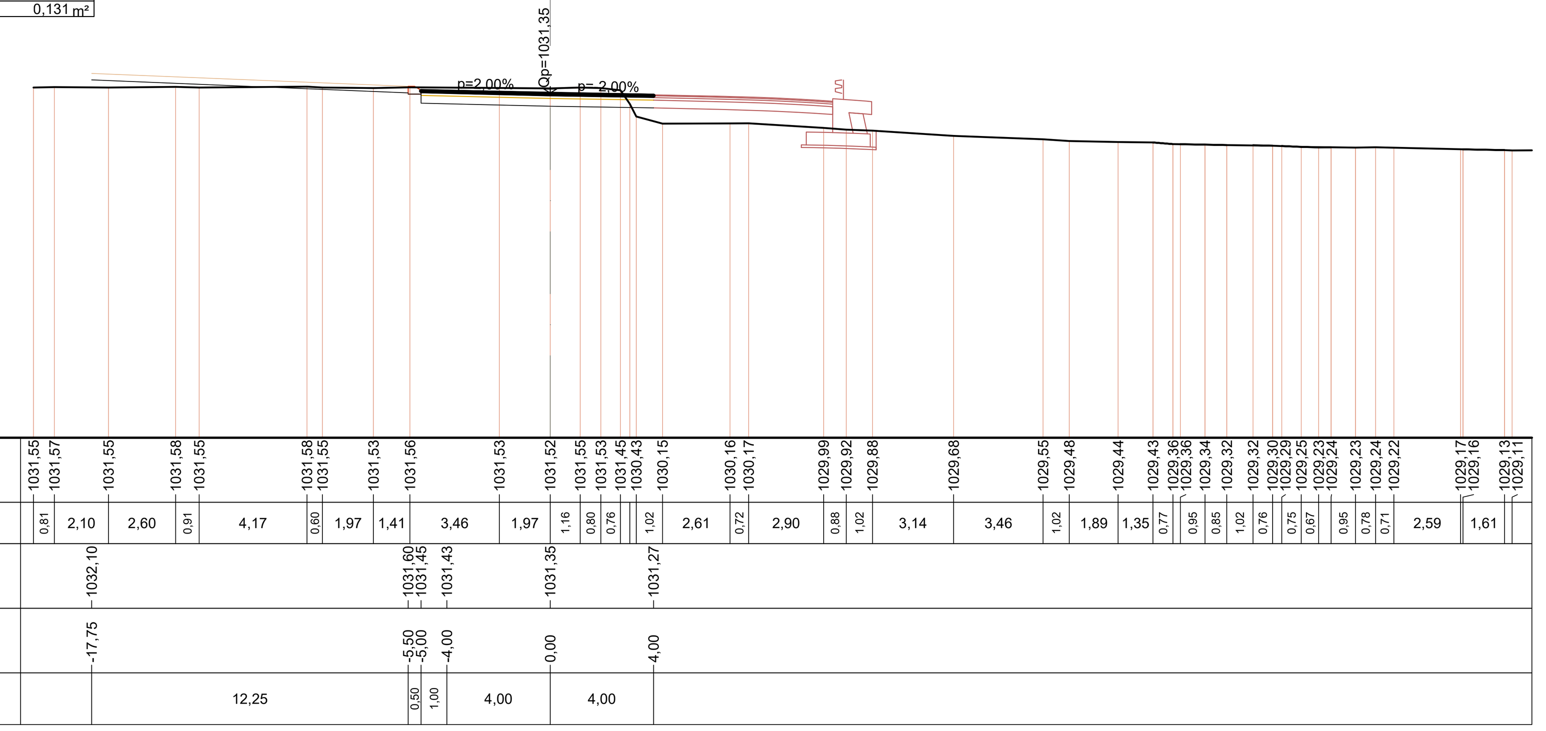


SEZIONE N.: 7

QUOTA PROGETTO: 1032,052
PROGRESSIVA: 51,679

RILEVATI	
RILEVATO	11,690 m²
TERRENO VEGETALE	12,260 m
SOVRASTRUTTURA STRADALE	
STRATO DI BINDER	8,997 m
STRATO DI BASE	8,997 m
STRATO DI FONDAZIONE	2,699 m²
MANUFATTI	
CORDOLO	0,131 m²

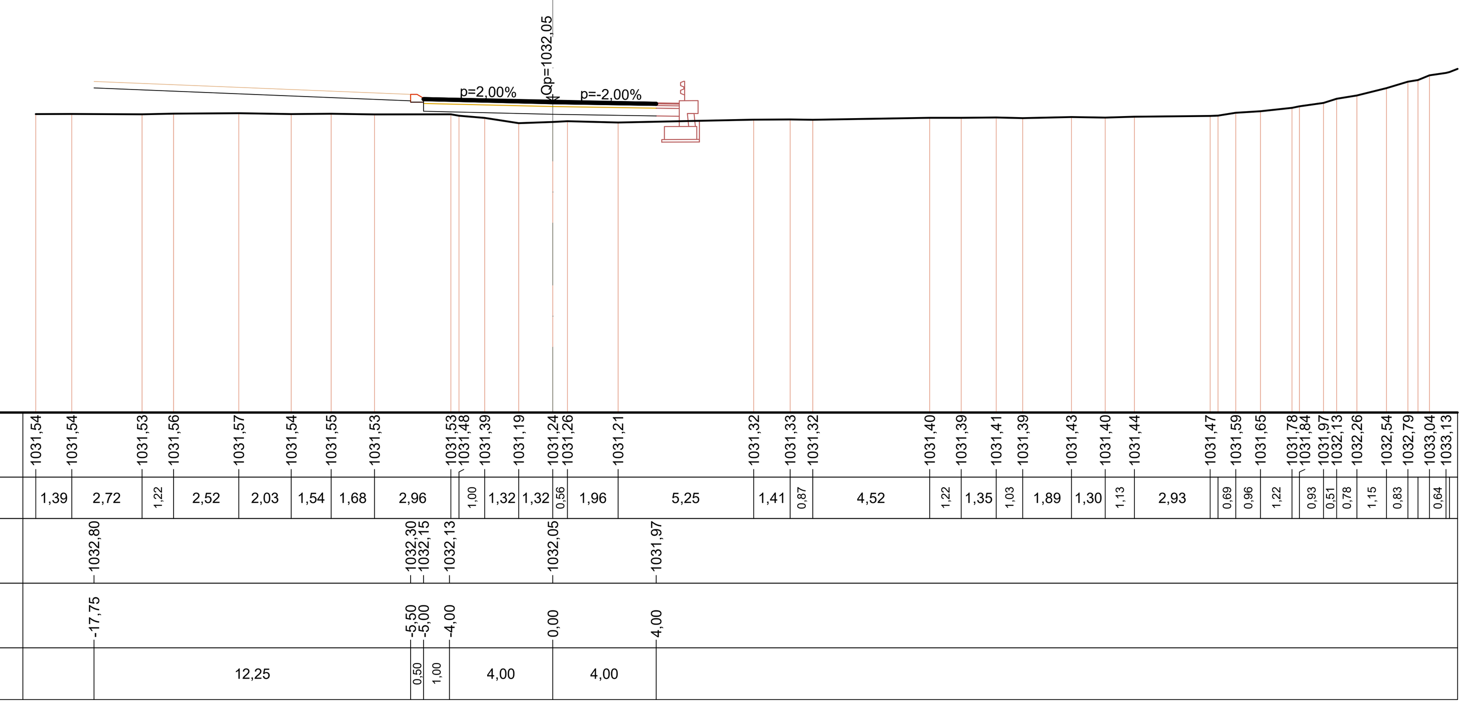


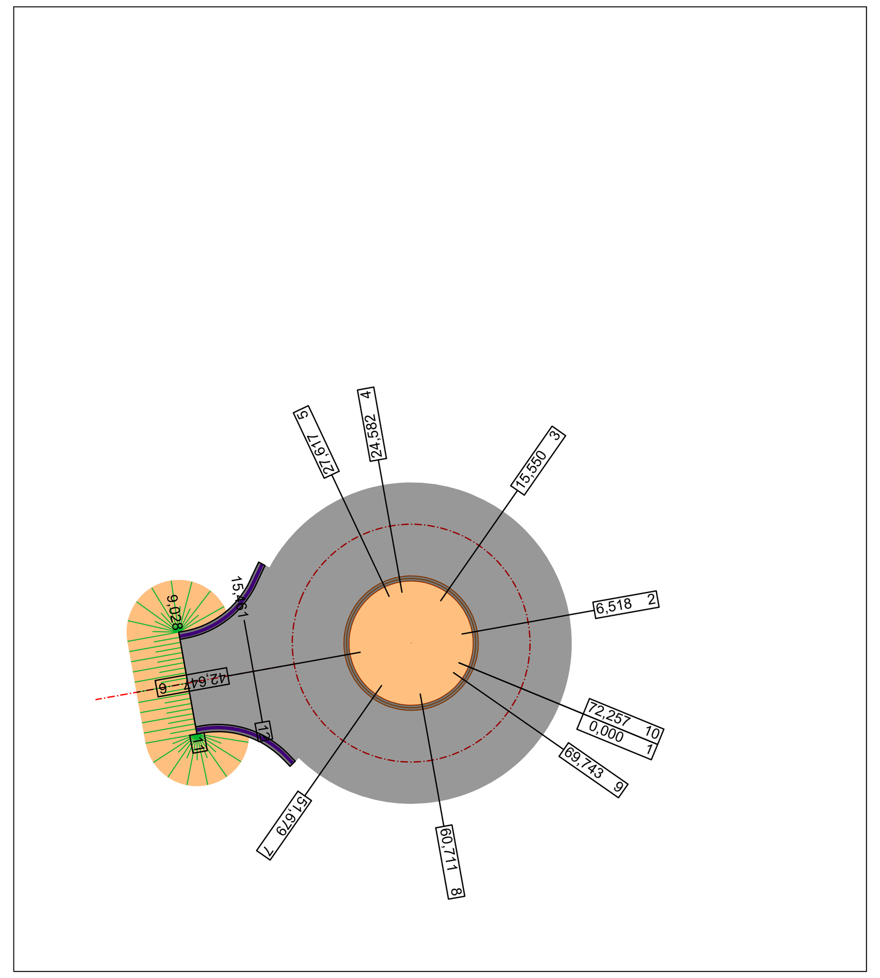

SEZIONE N.: 2

QUOTA PROGETTO: 1031,804
PROGRESSIVA: 6,518


SCAVI E BONIFICHE	
STERRO	1,029 m²
RILEVATI	
RILEVATO	7,309 m²
TERRENO VEGETALE	12,260 m
SOVRASTRUTTURA STRADALE	
STRATO DI BINDER	9,000 m
STRATO DI BASE	9,000 m
STRATO DI FONDAZIONE	2,700 m²
MANUFATTI	
CORDOLO	0,131 m²

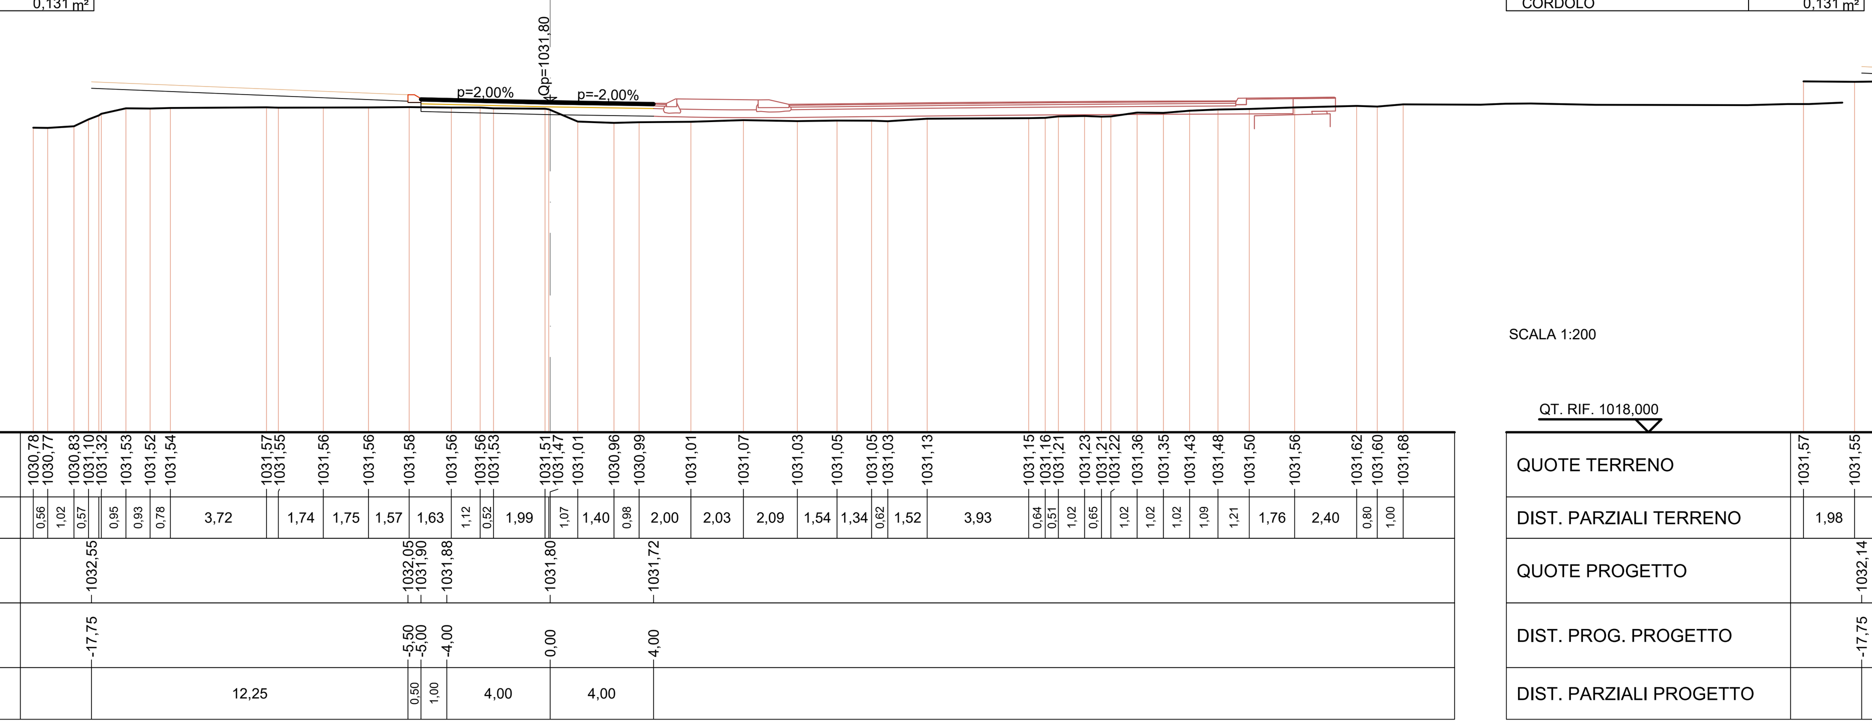

SEZIONE N.: 5

QUOTA PROGETTO: 1031,391
PROGRESSIVA: 27,617


SCAVI E BONIFICHE	
STERRO	5,185 m²
RILEVATI	
RILEVATO	1,446 m²
TERRENO VEGETALE	12,260 m
SOVRASTRUTTURA STRADALE	
STRATO DI BINDER	9,000 m
STRATO DI BASE	9,000 m
STRATO DI FONDAZIONE	2,700 m²
MANUFATTI	
CORDOLO	0,131 m²

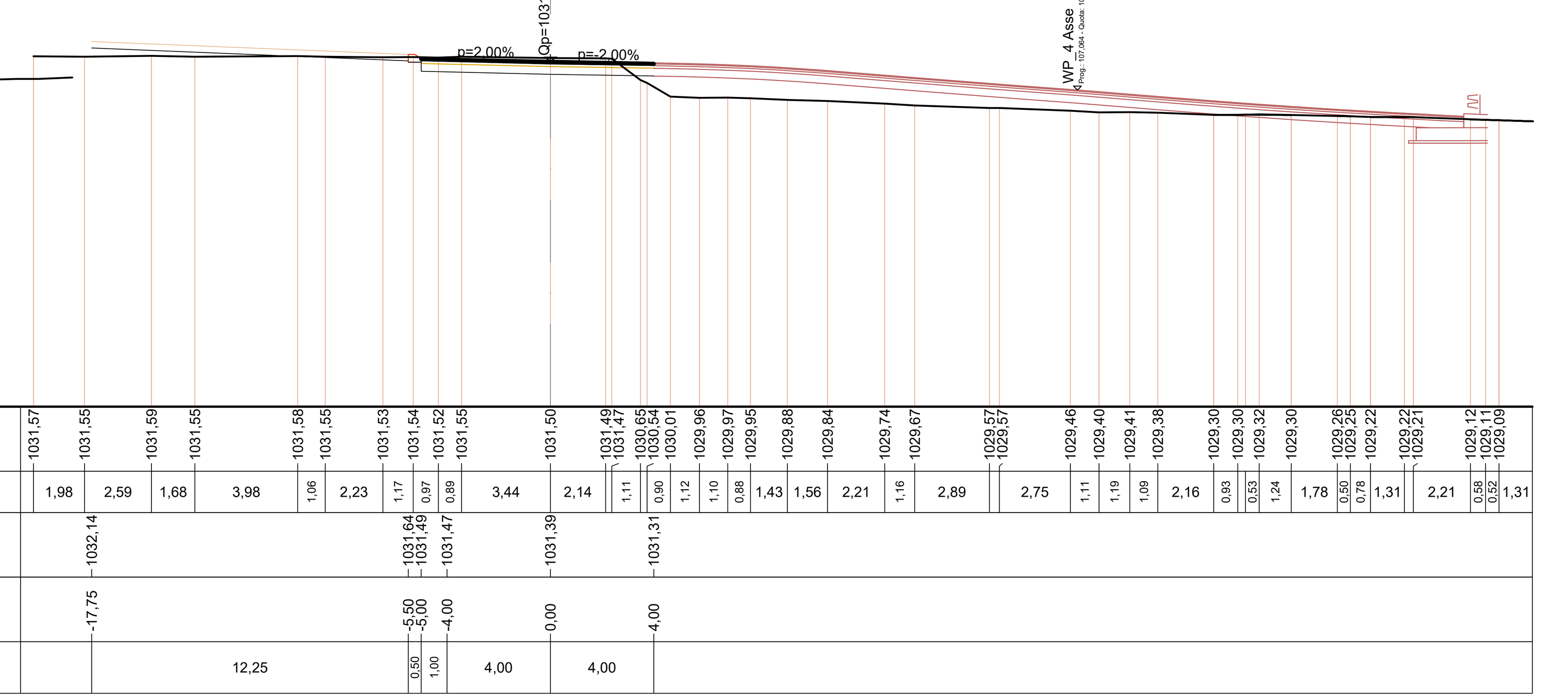

SEZIONE N.: 8

QUOTA PROGETTO: 1032,262
PROGRESSIVA: 60,711


RILEVATI	
RILEVATO	13,872 m²
TERRENO VEGETALE	12,260 m
SOVRASTRUTTURA STRADALE	
STRATO DI BINDER	8,993 m
STRATO DI BASE	8,993 m
STRATO DI FONDAZIONE	2,698 m²
MANUFATTI	
CORDOLO	0,131 m²

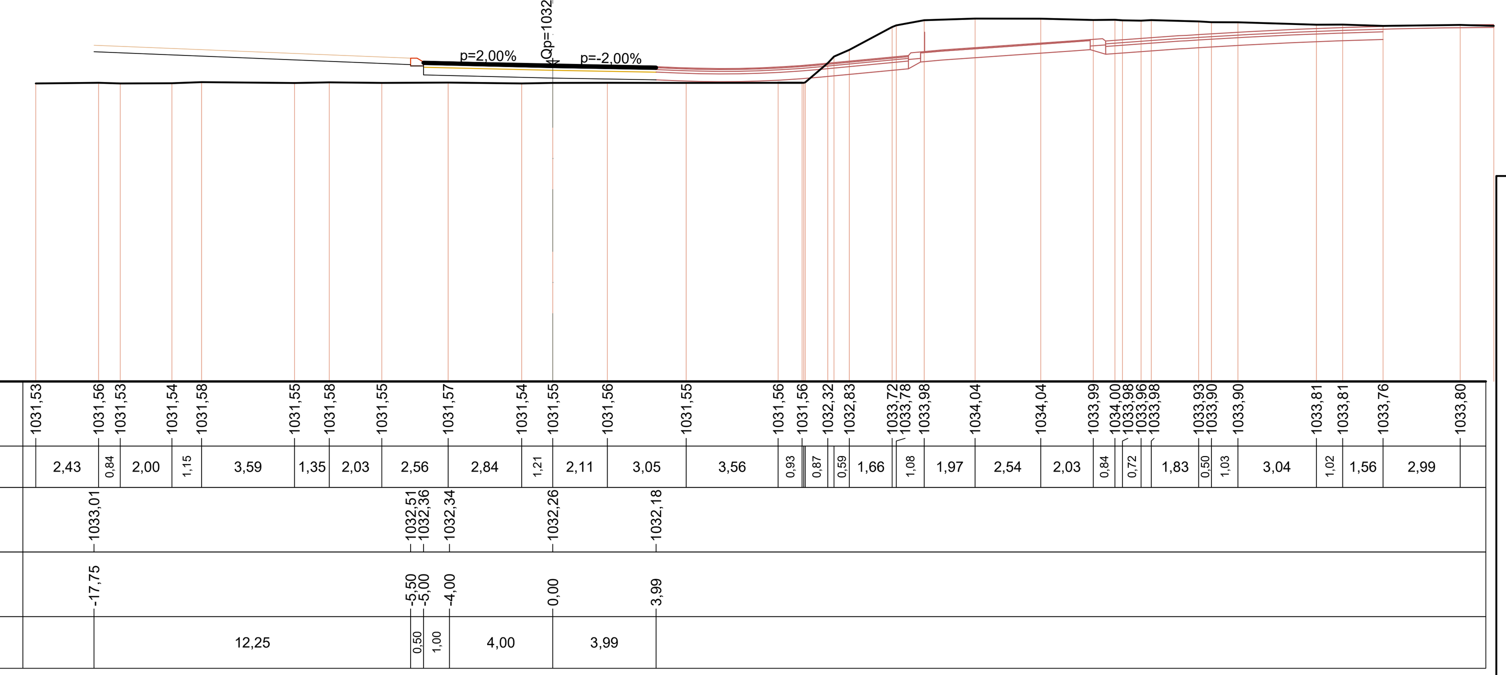

SEZIONE N.: 3

QUOTA PROGETTO: 1031,556
PROGRESSIVA: 15,550


SCAVI E BONIFICHE	
STERRO	4,516 m²
SCAVO A SEZIONE OBBLIGATA	1,434 m²
RILEVATI	
RILEVATO	3,193 m²
TERRENO VEGETALE	12,260 m
SOVRASTRUTTURA STRADALE	
STRATO DI BINDER	9,500 m
STRATO DI BASE	9,500 m
STRATO DI FONDAZIONE	2,850 m²
MURI	
MAGRONE MURO	0,140 m²
MANUFATTI	
CORDOLO	0,131 m²

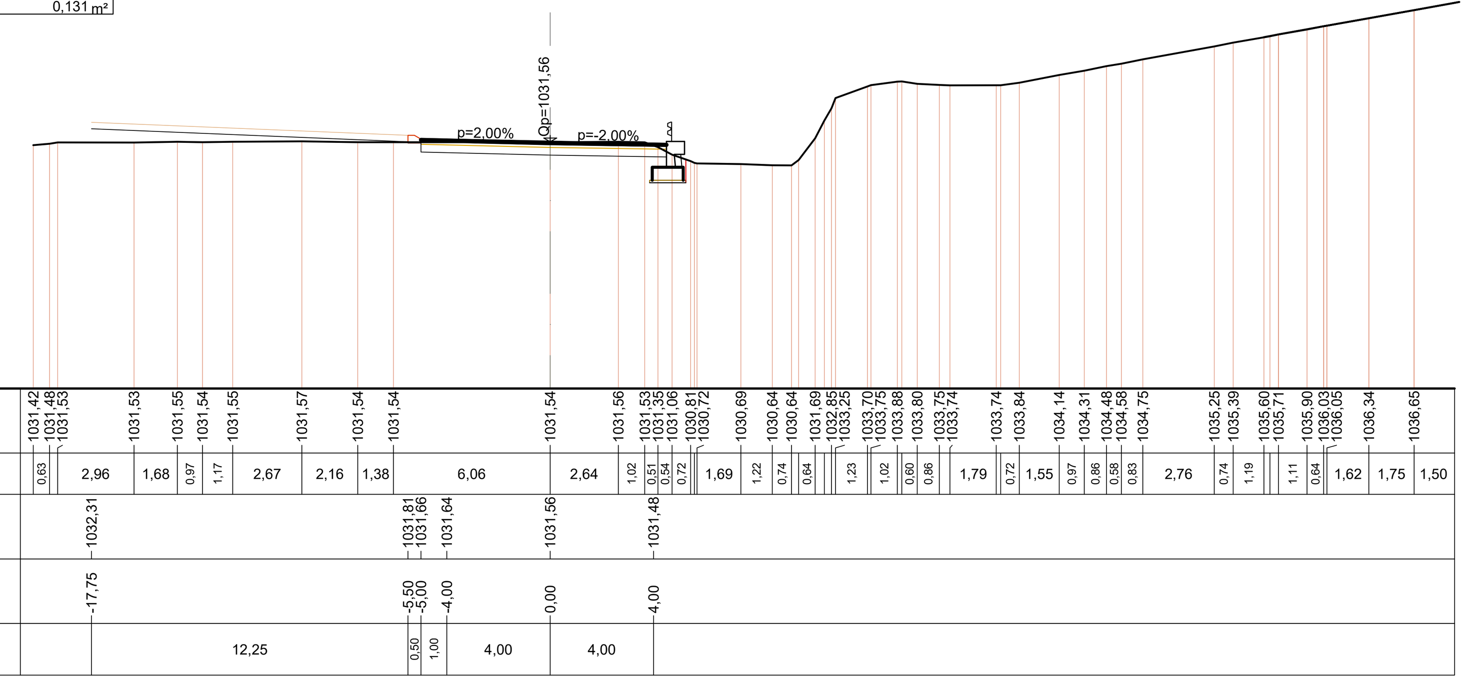

SEZIONE N.: 6

QUOTA PROGETTO: 1031,804
PROGRESSIVA: 42,647


RILEVATI	
RILEVATO	11,242 m²
TERRENO VEGETALE	12,260 m
SOVRASTRUTTURA STRADALE	
STRATO DI BINDER	9,000 m
STRATO DI BASE	9,000 m
STRATO DI FONDAZIONE	2,700 m²
MANUFATTI	
CORDOLO	0,131 m²

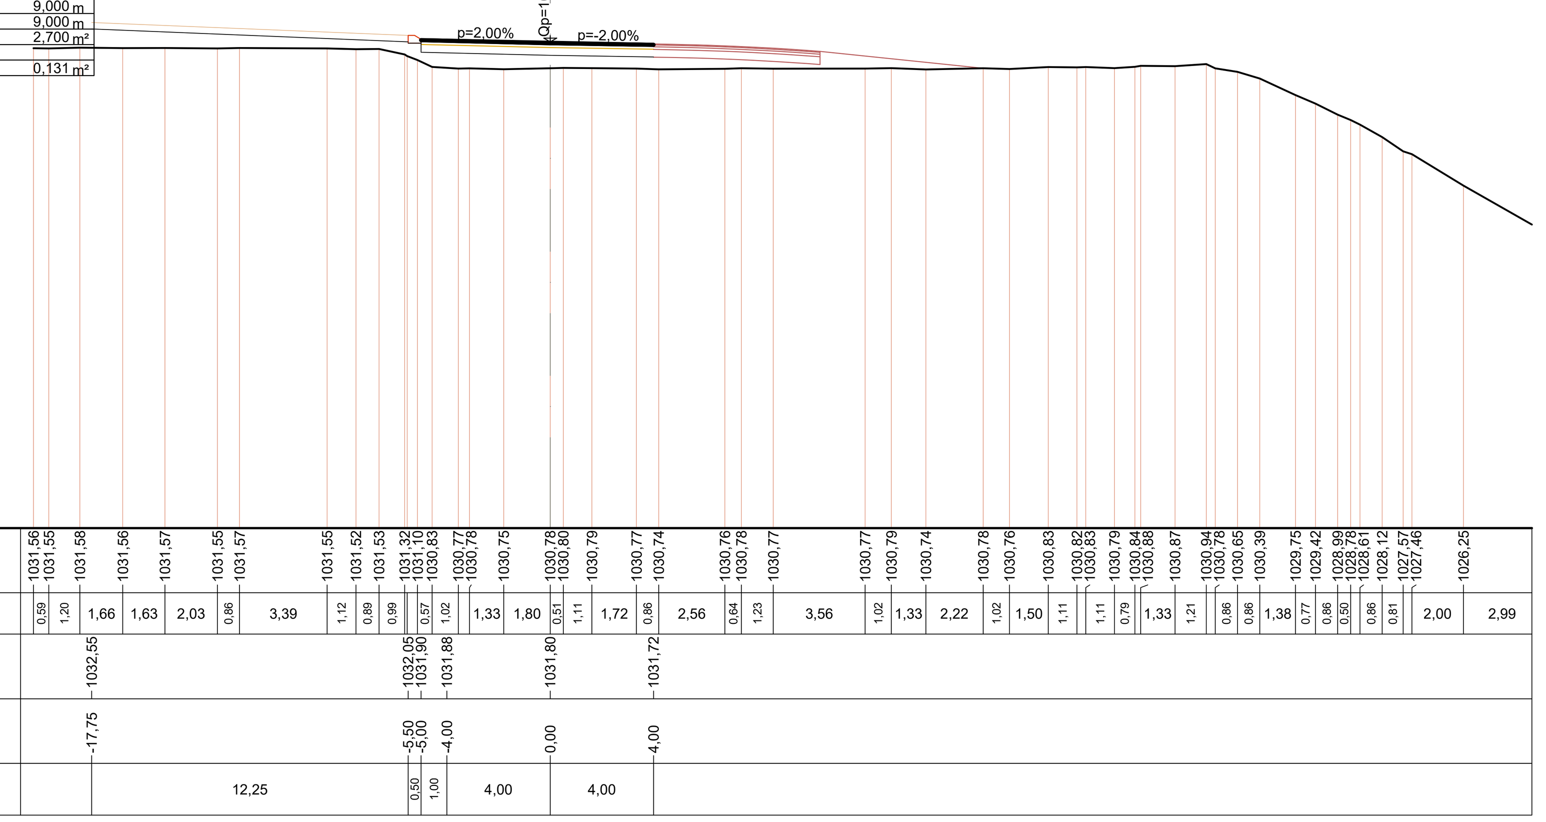

SEZIONE N.: 9

QUOTA PROGETTO: 1032,052
PROGRESSIVA: 69,743

SCAVI E BONIFICHE	
STERRO	0,156 m²
RILEVATI	
RILEVATO	9,400 m²
TERRENO VEGETALE	12,260 m
SOVRASTRUTTURA STRADALE	
STRATO DI BINDER	9,500 m
STRATO DI BASE	9,500 m
STRATO DI FONDAZIONE	2,850 m²
MANUFATTI	
CORDOLO	0,131 m²

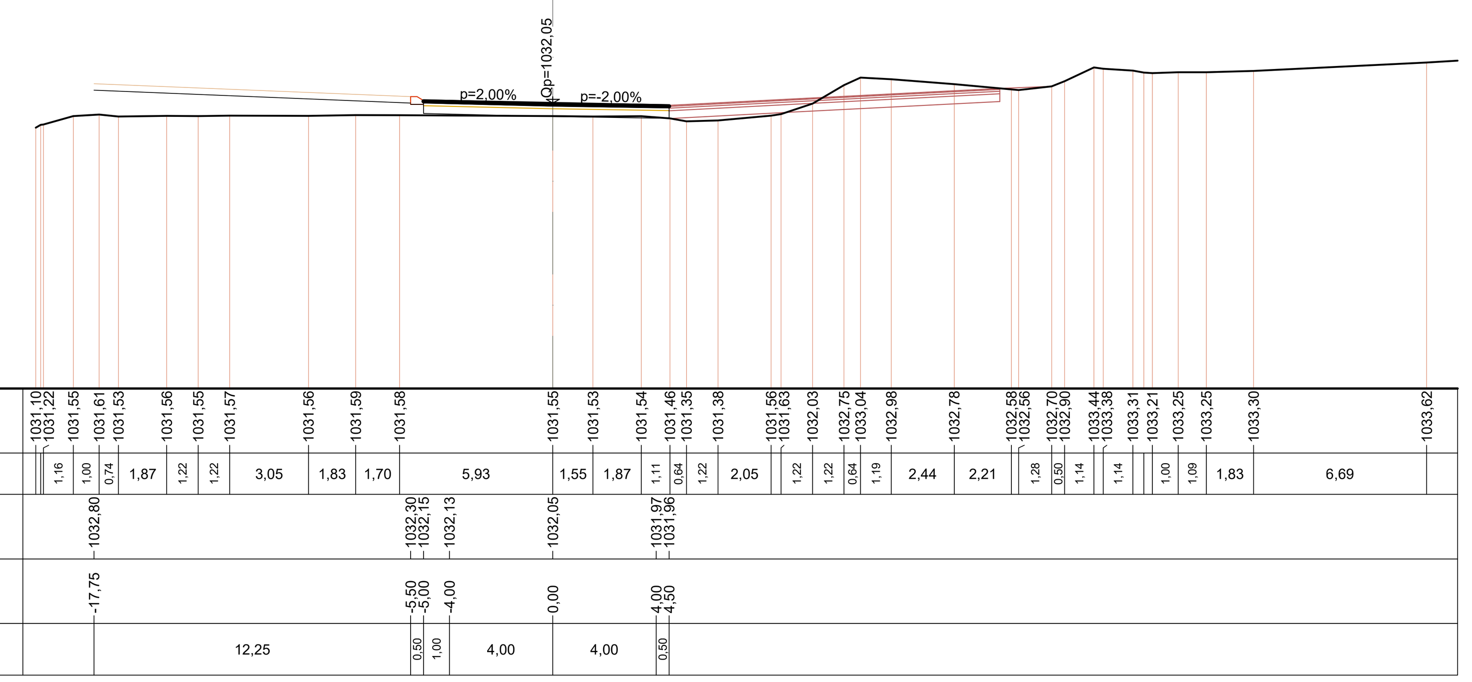

PROVINCIA AUTONOMA DI TRENTO

DIPARTIMENTO INFRASTRUTTURE
AGENZIA PROVINCIALE OPERE PUBBLICHE
SERVIZIO OPERE STRADALI LOCALI E PUNTUALI

Opera S-857
Lavori di sistemazione attraversamento del Comune di Fai della Paganella in loc. Santel sulla S.P. 64



TITOLO TAVOLA :

SEZIONI trasversali WP-1 - Rotatoria

FASE PROGETTO :	TIPO ELAB. :	CATEGORIA :	PARTE D'OPERA :	N° PROGR.	REVISIONE :	SCALA :
PFTE	T	311	/	010	01	1:200

REDAZIONE : dicembre 2023

DATA REVISIONE : GIUGNO 2026

PROGETTAZIONE :
ARCHITETTONICO E STRUTTURALE
Dott. Ing. Massimiliano Tatti
Geom. Sergio Gerosa
Per. Ind. Daniele Amoroso
Geom. Mara Postal

COORDINATORE SICUREZZA PER LA PROGETTAZIONE:
Geom. Marco Valentini

Visto: IL DIRIGENTE:
Dott. Ing. Bruno Lorengo

REFERENTI DEL PROGETTO:
Dott. Ing. Massimiliano Tatti
Geom. Sergio Gerosa

GEOLOGO:
Dott. Geol. Matteo Zumiani

VERIFICATORE:
Dott. Ing. ....

PROVINCIA AUTONOMA DI TRENTO – SERVIZIO OPERE STRADALI E FERROVIARIE

NOME FILE :

PLOTTAGGIO :

N. P.A.T. :

COPIA N.