

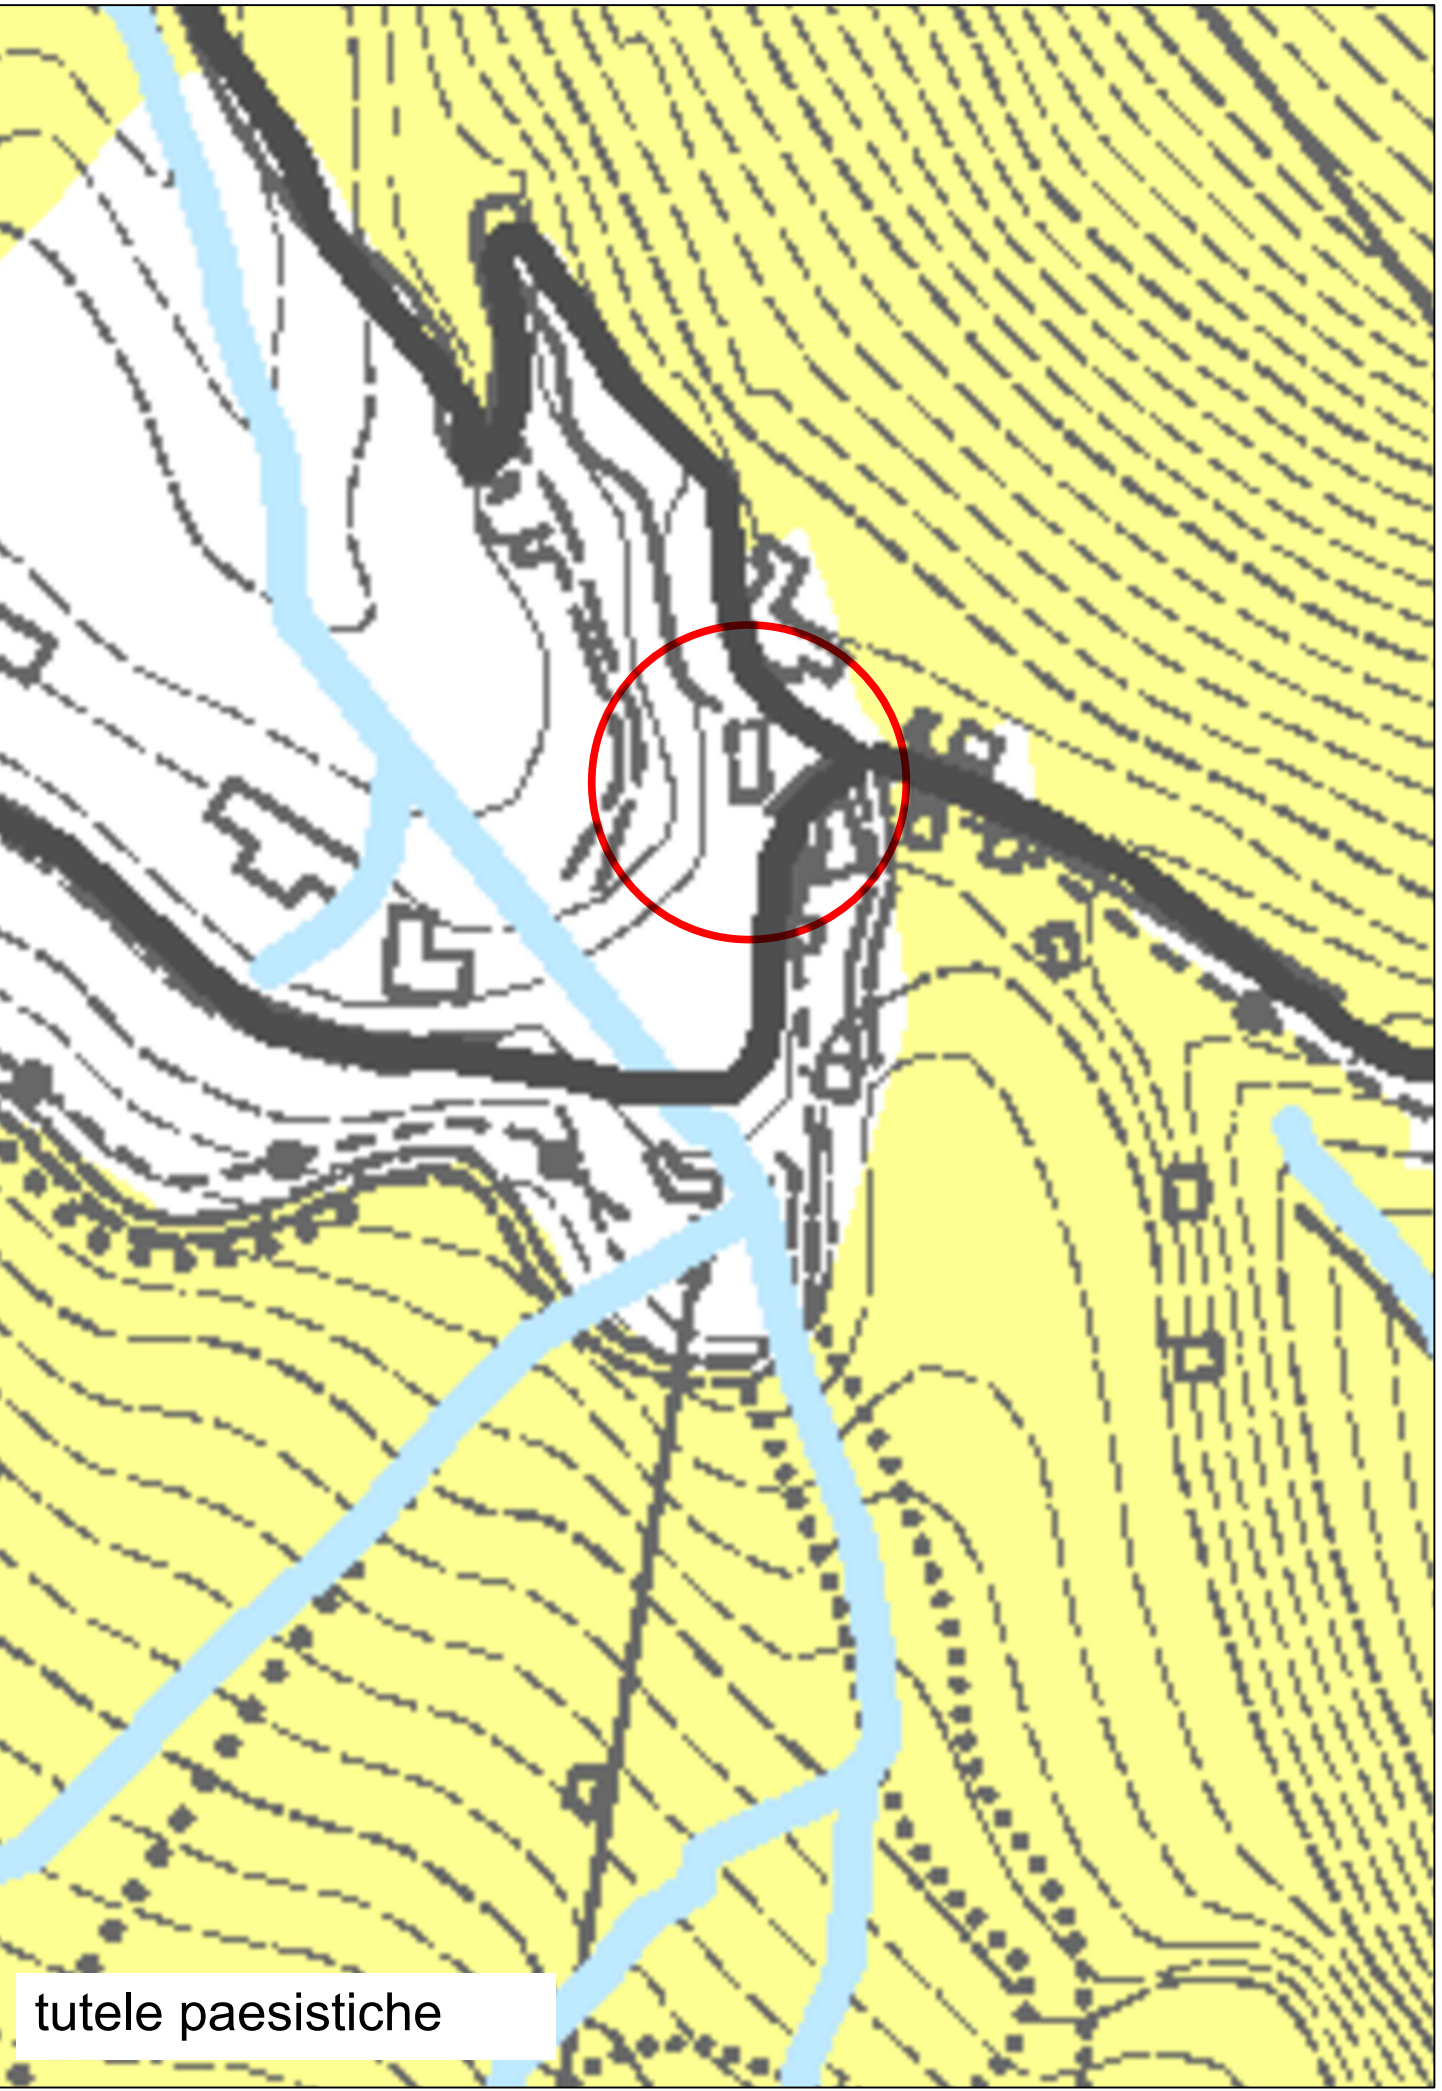
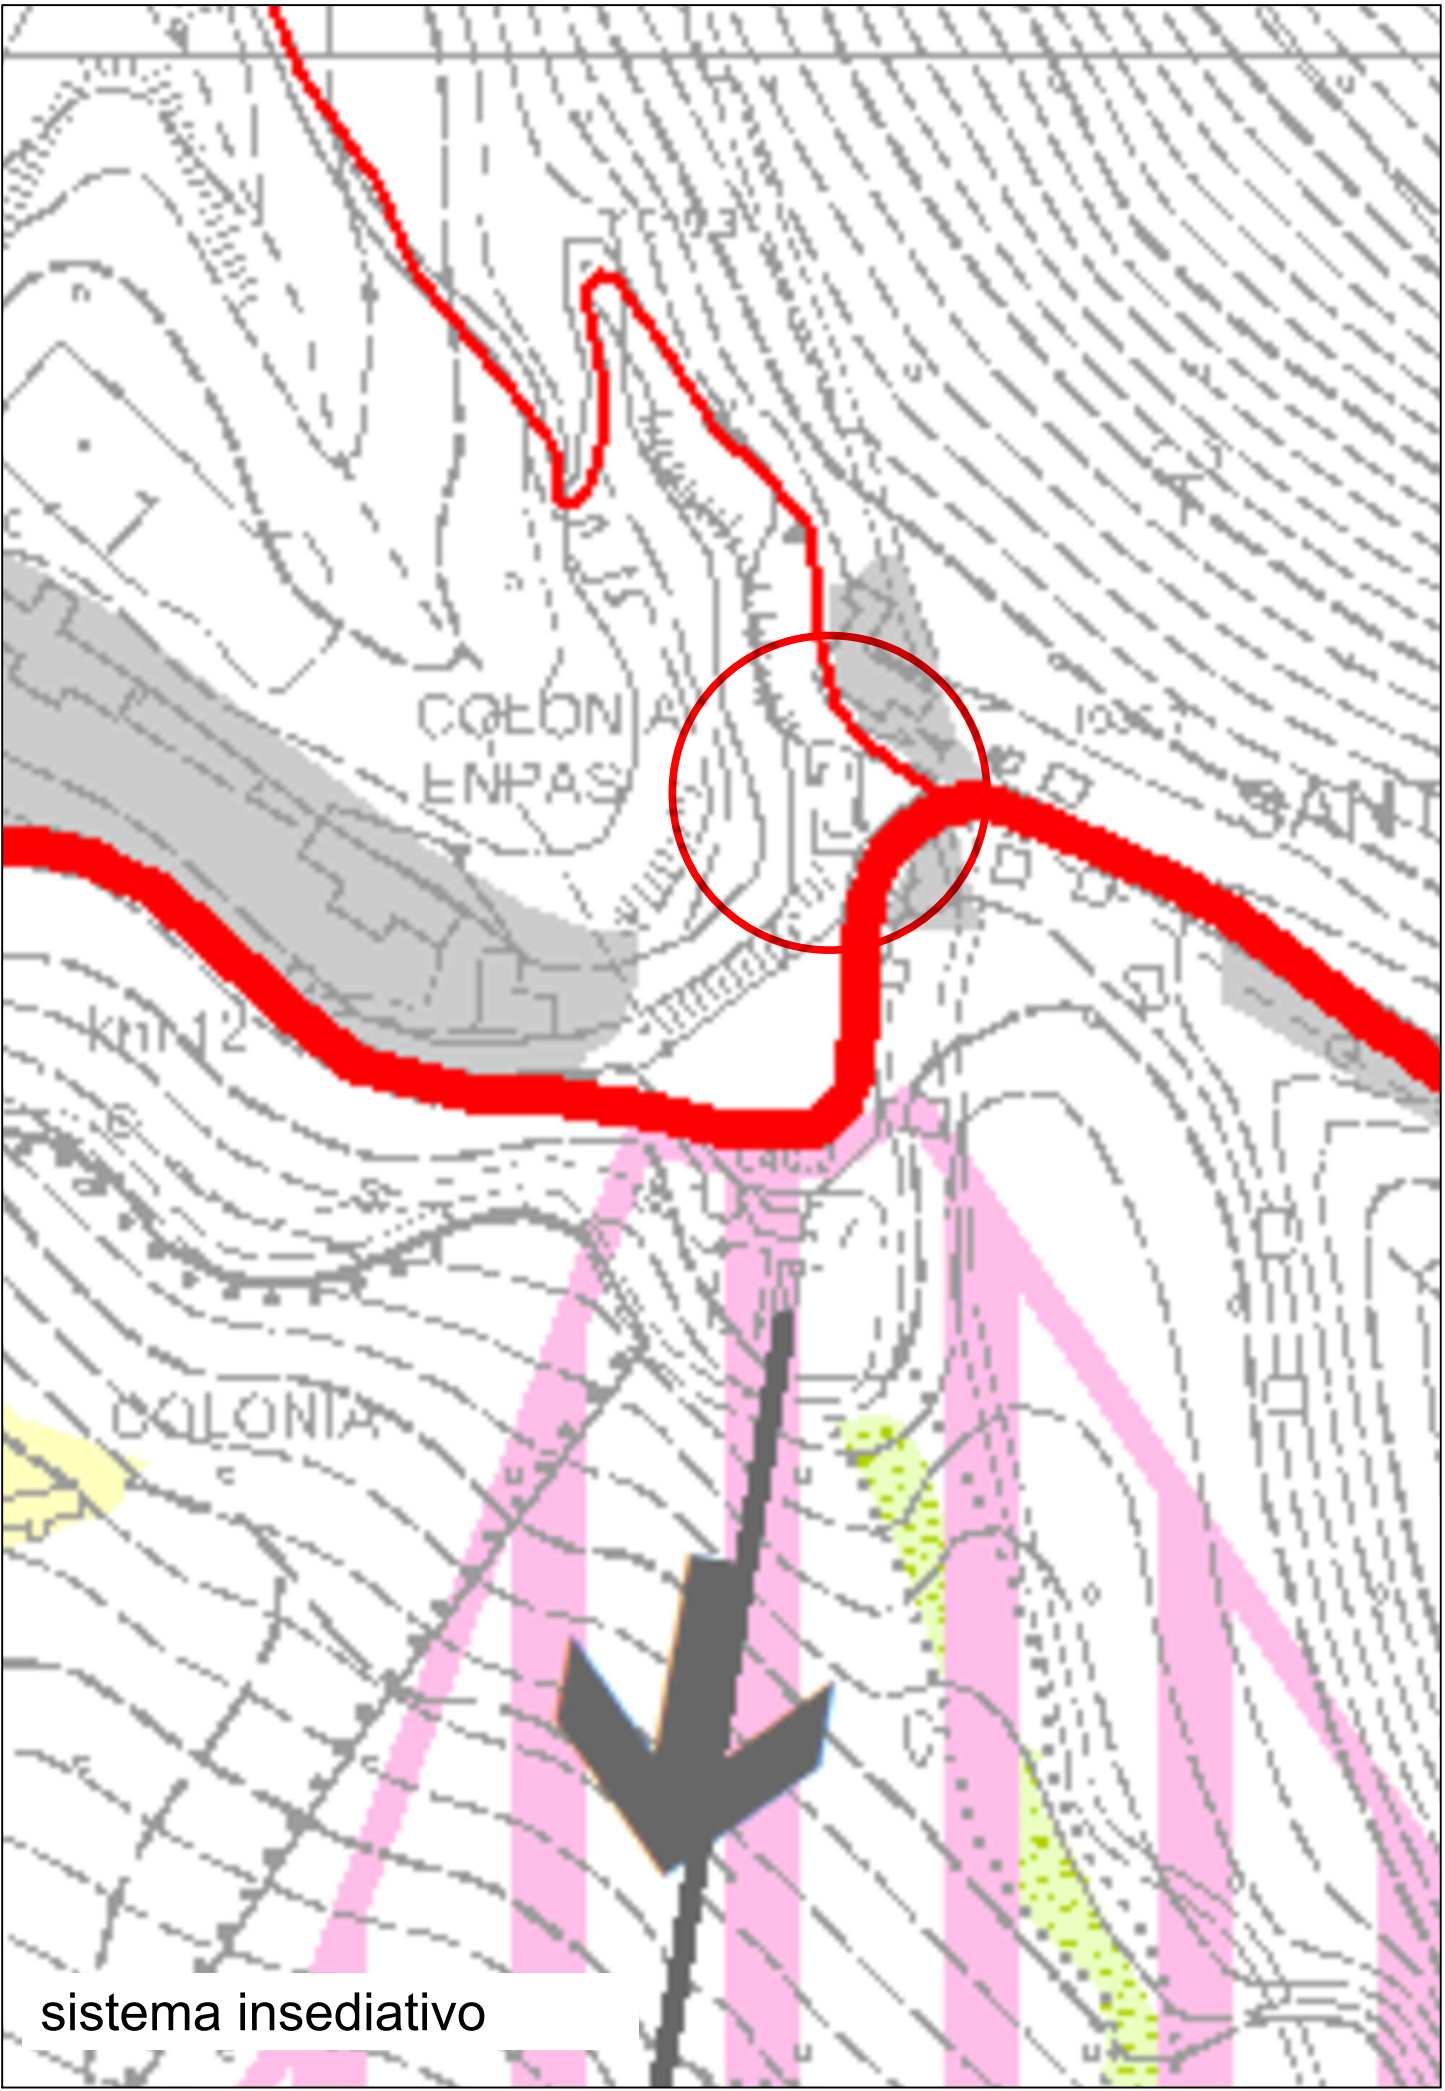
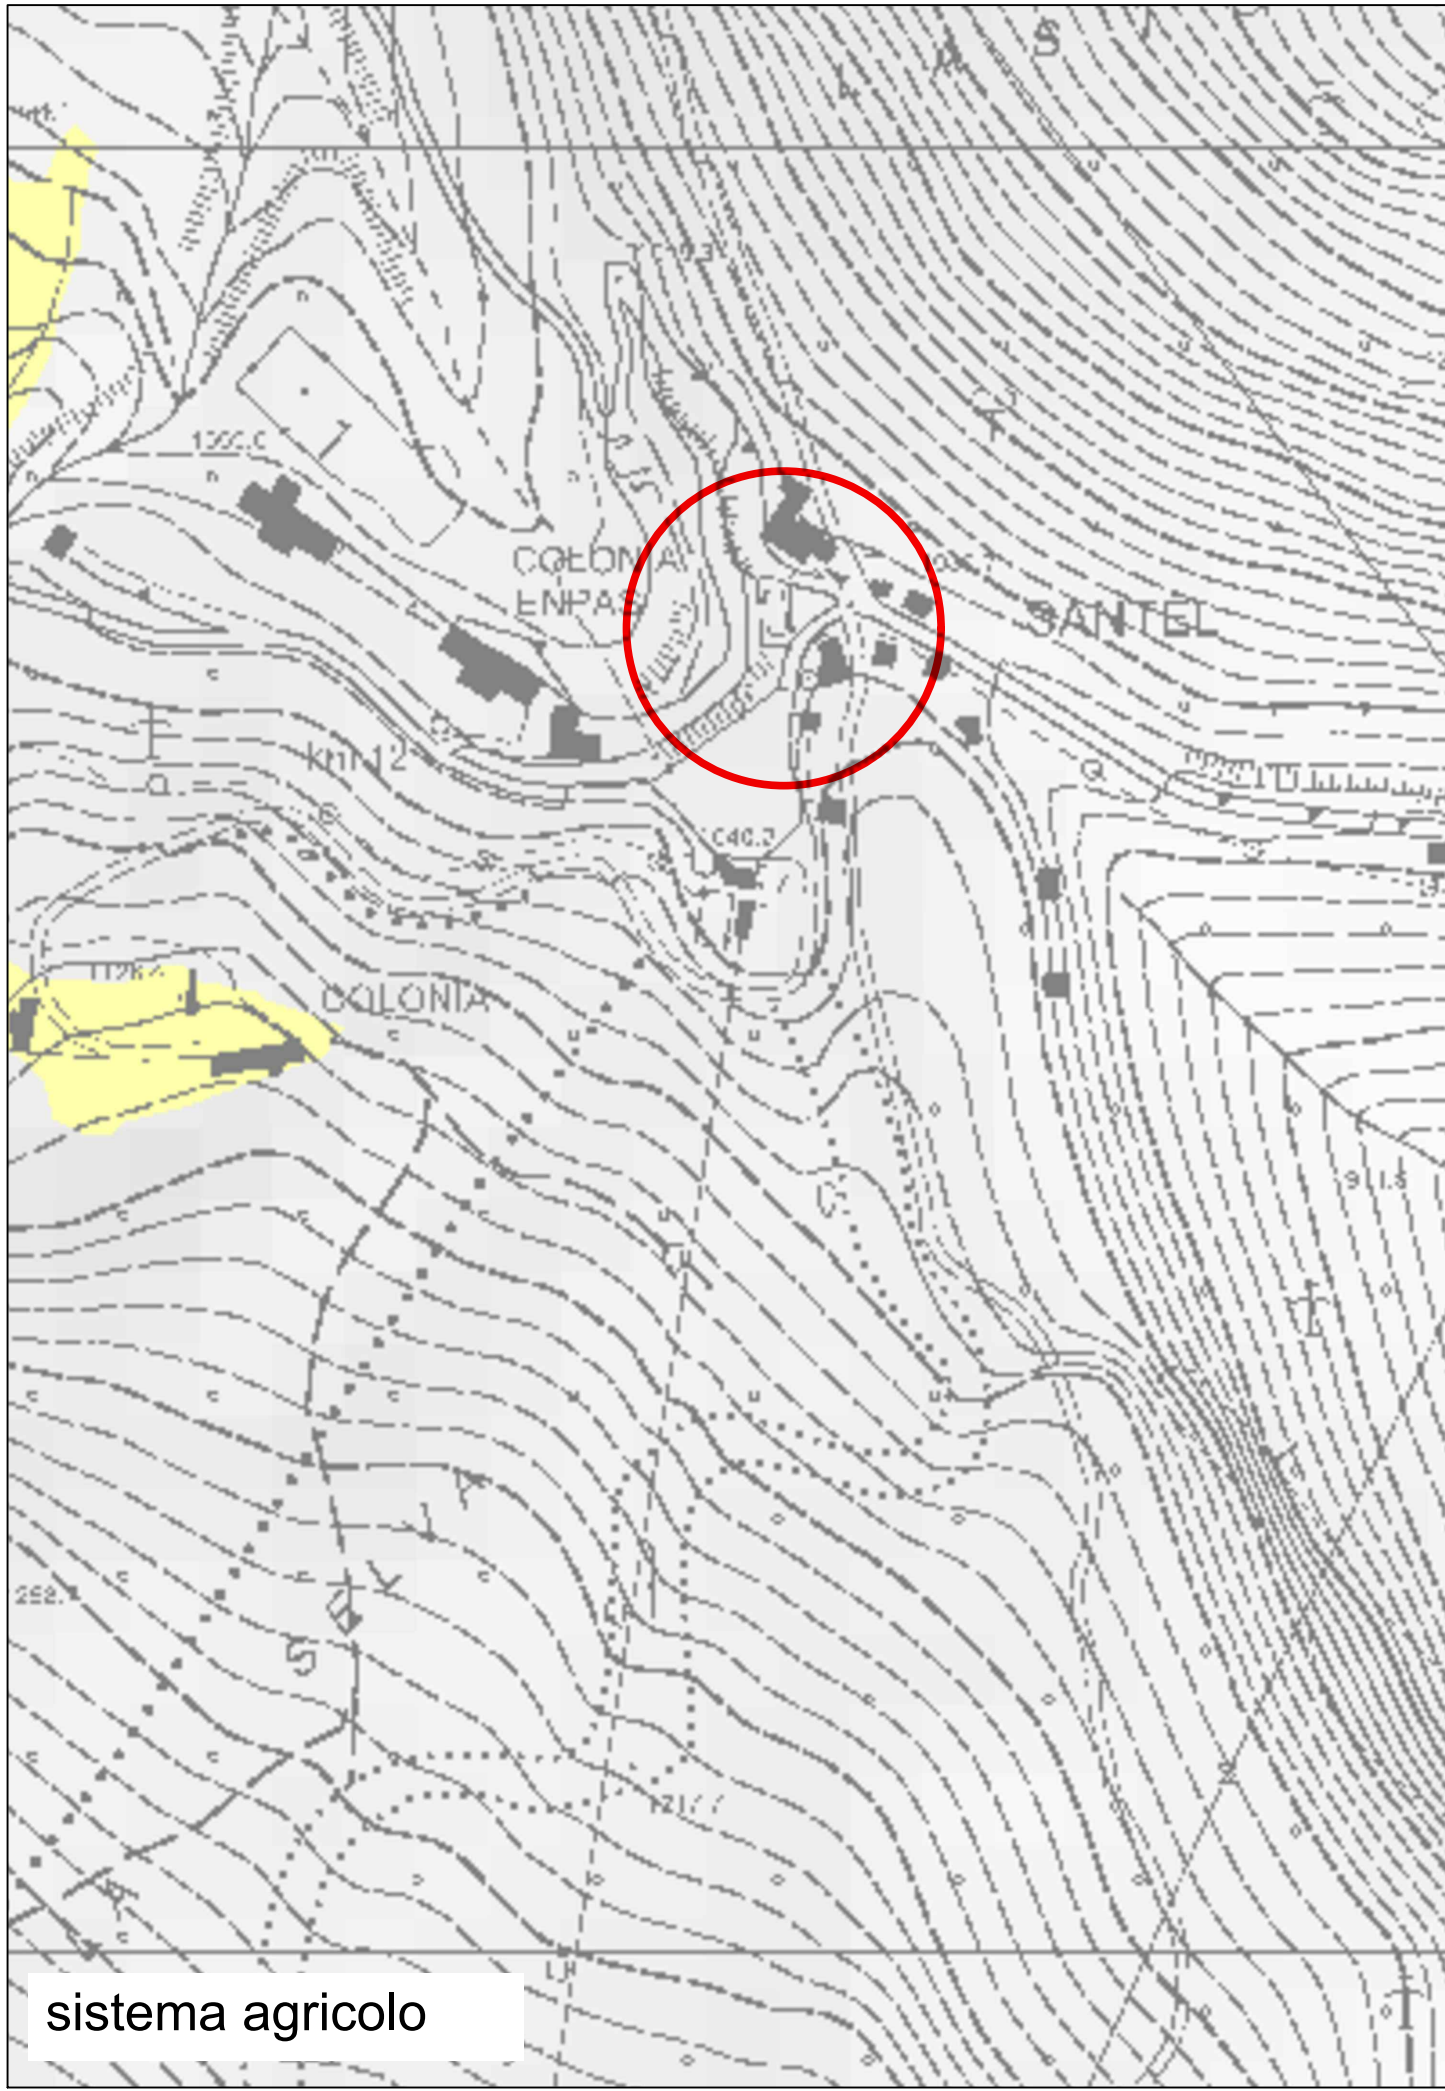
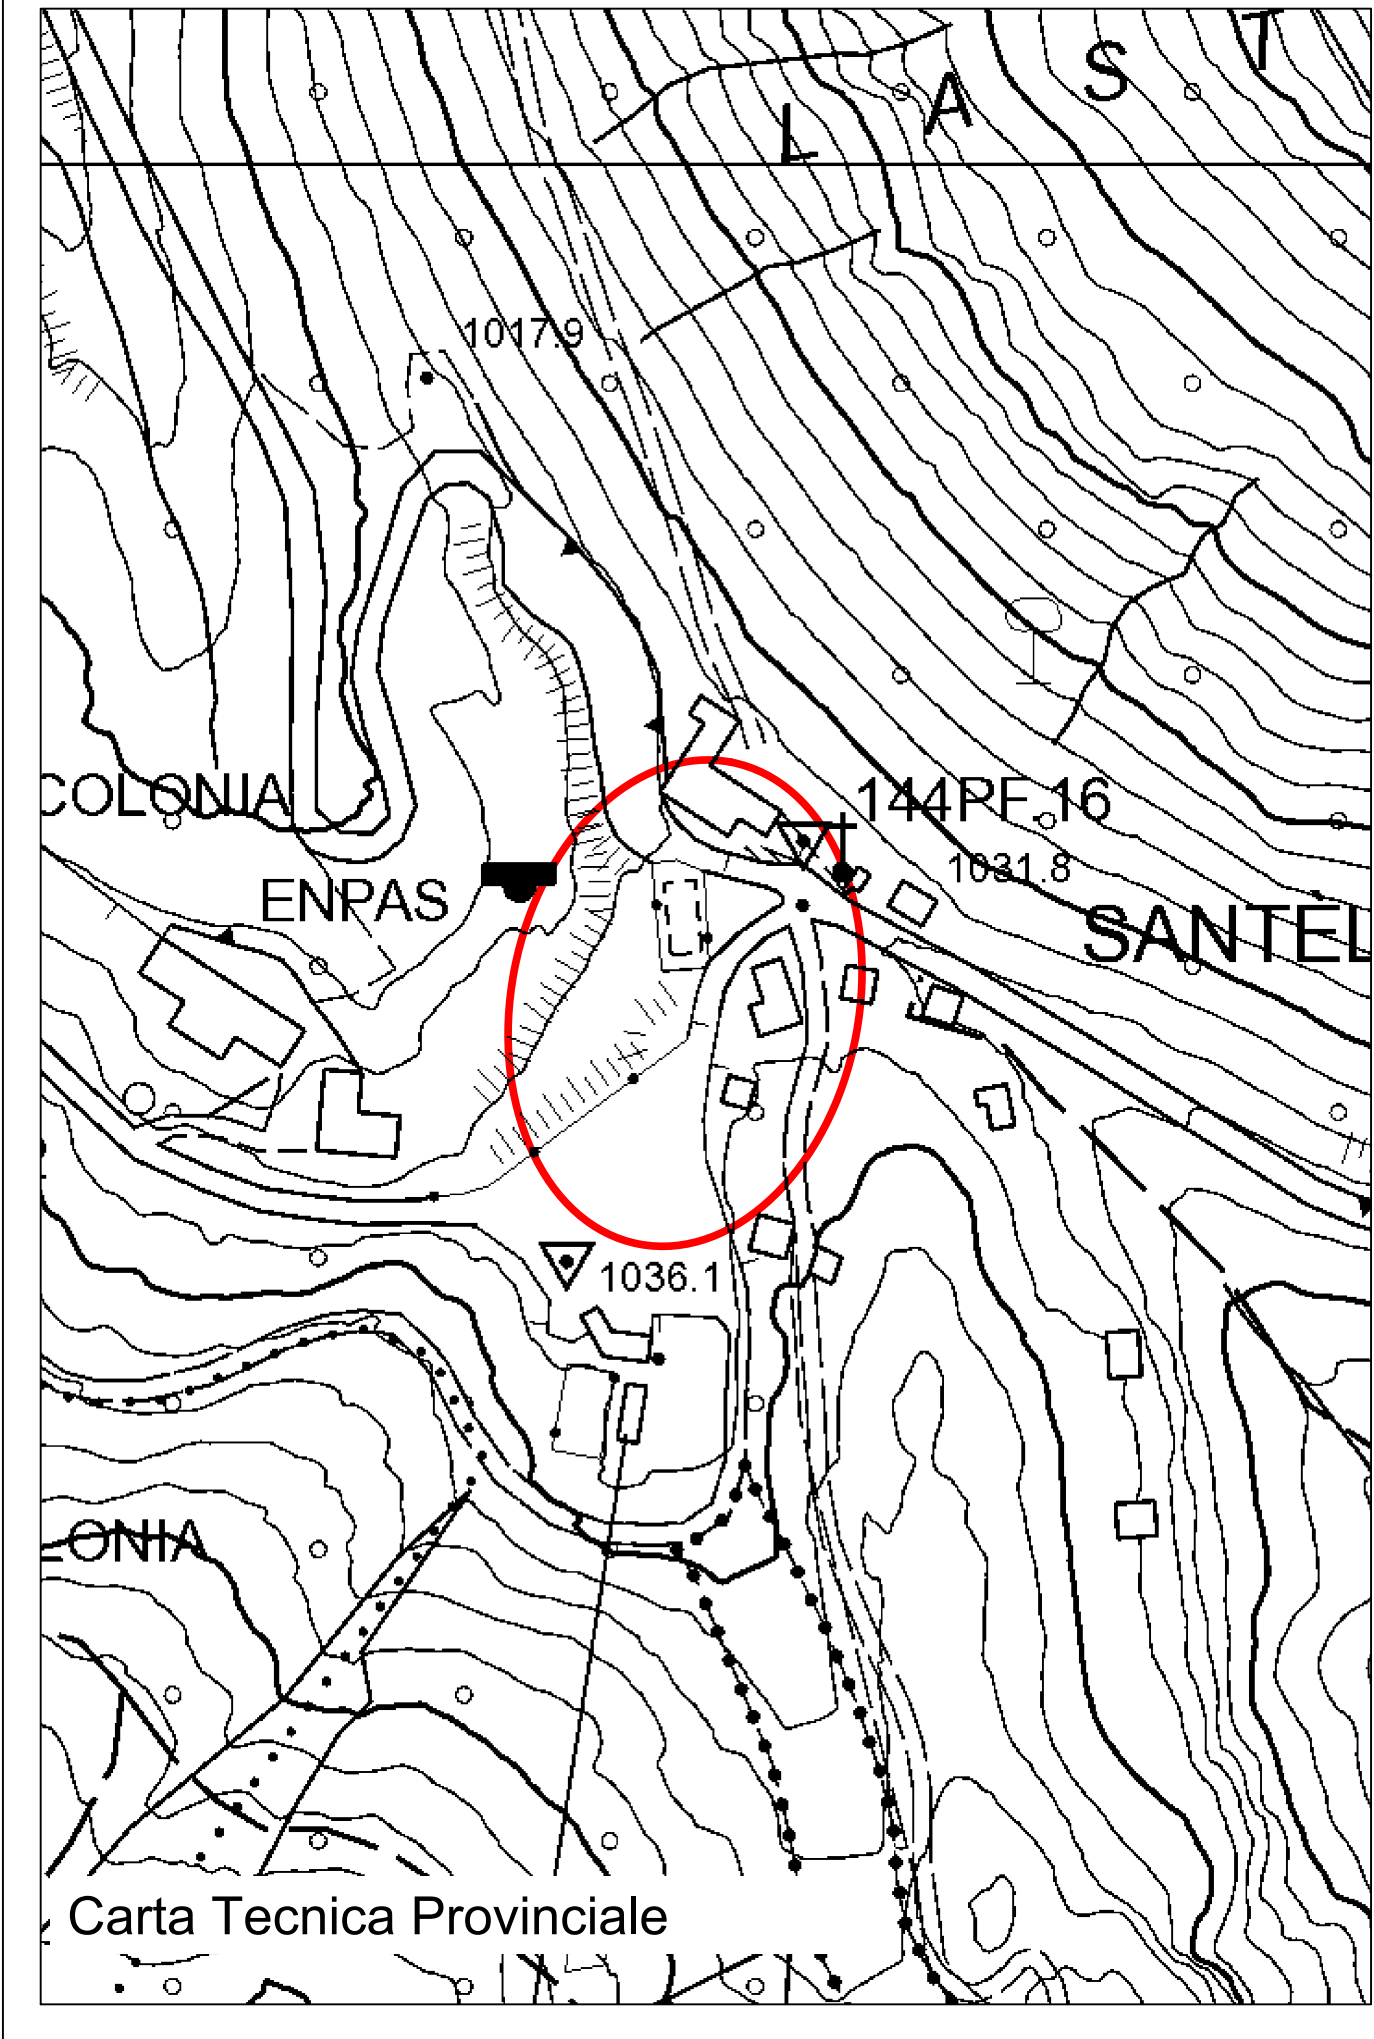


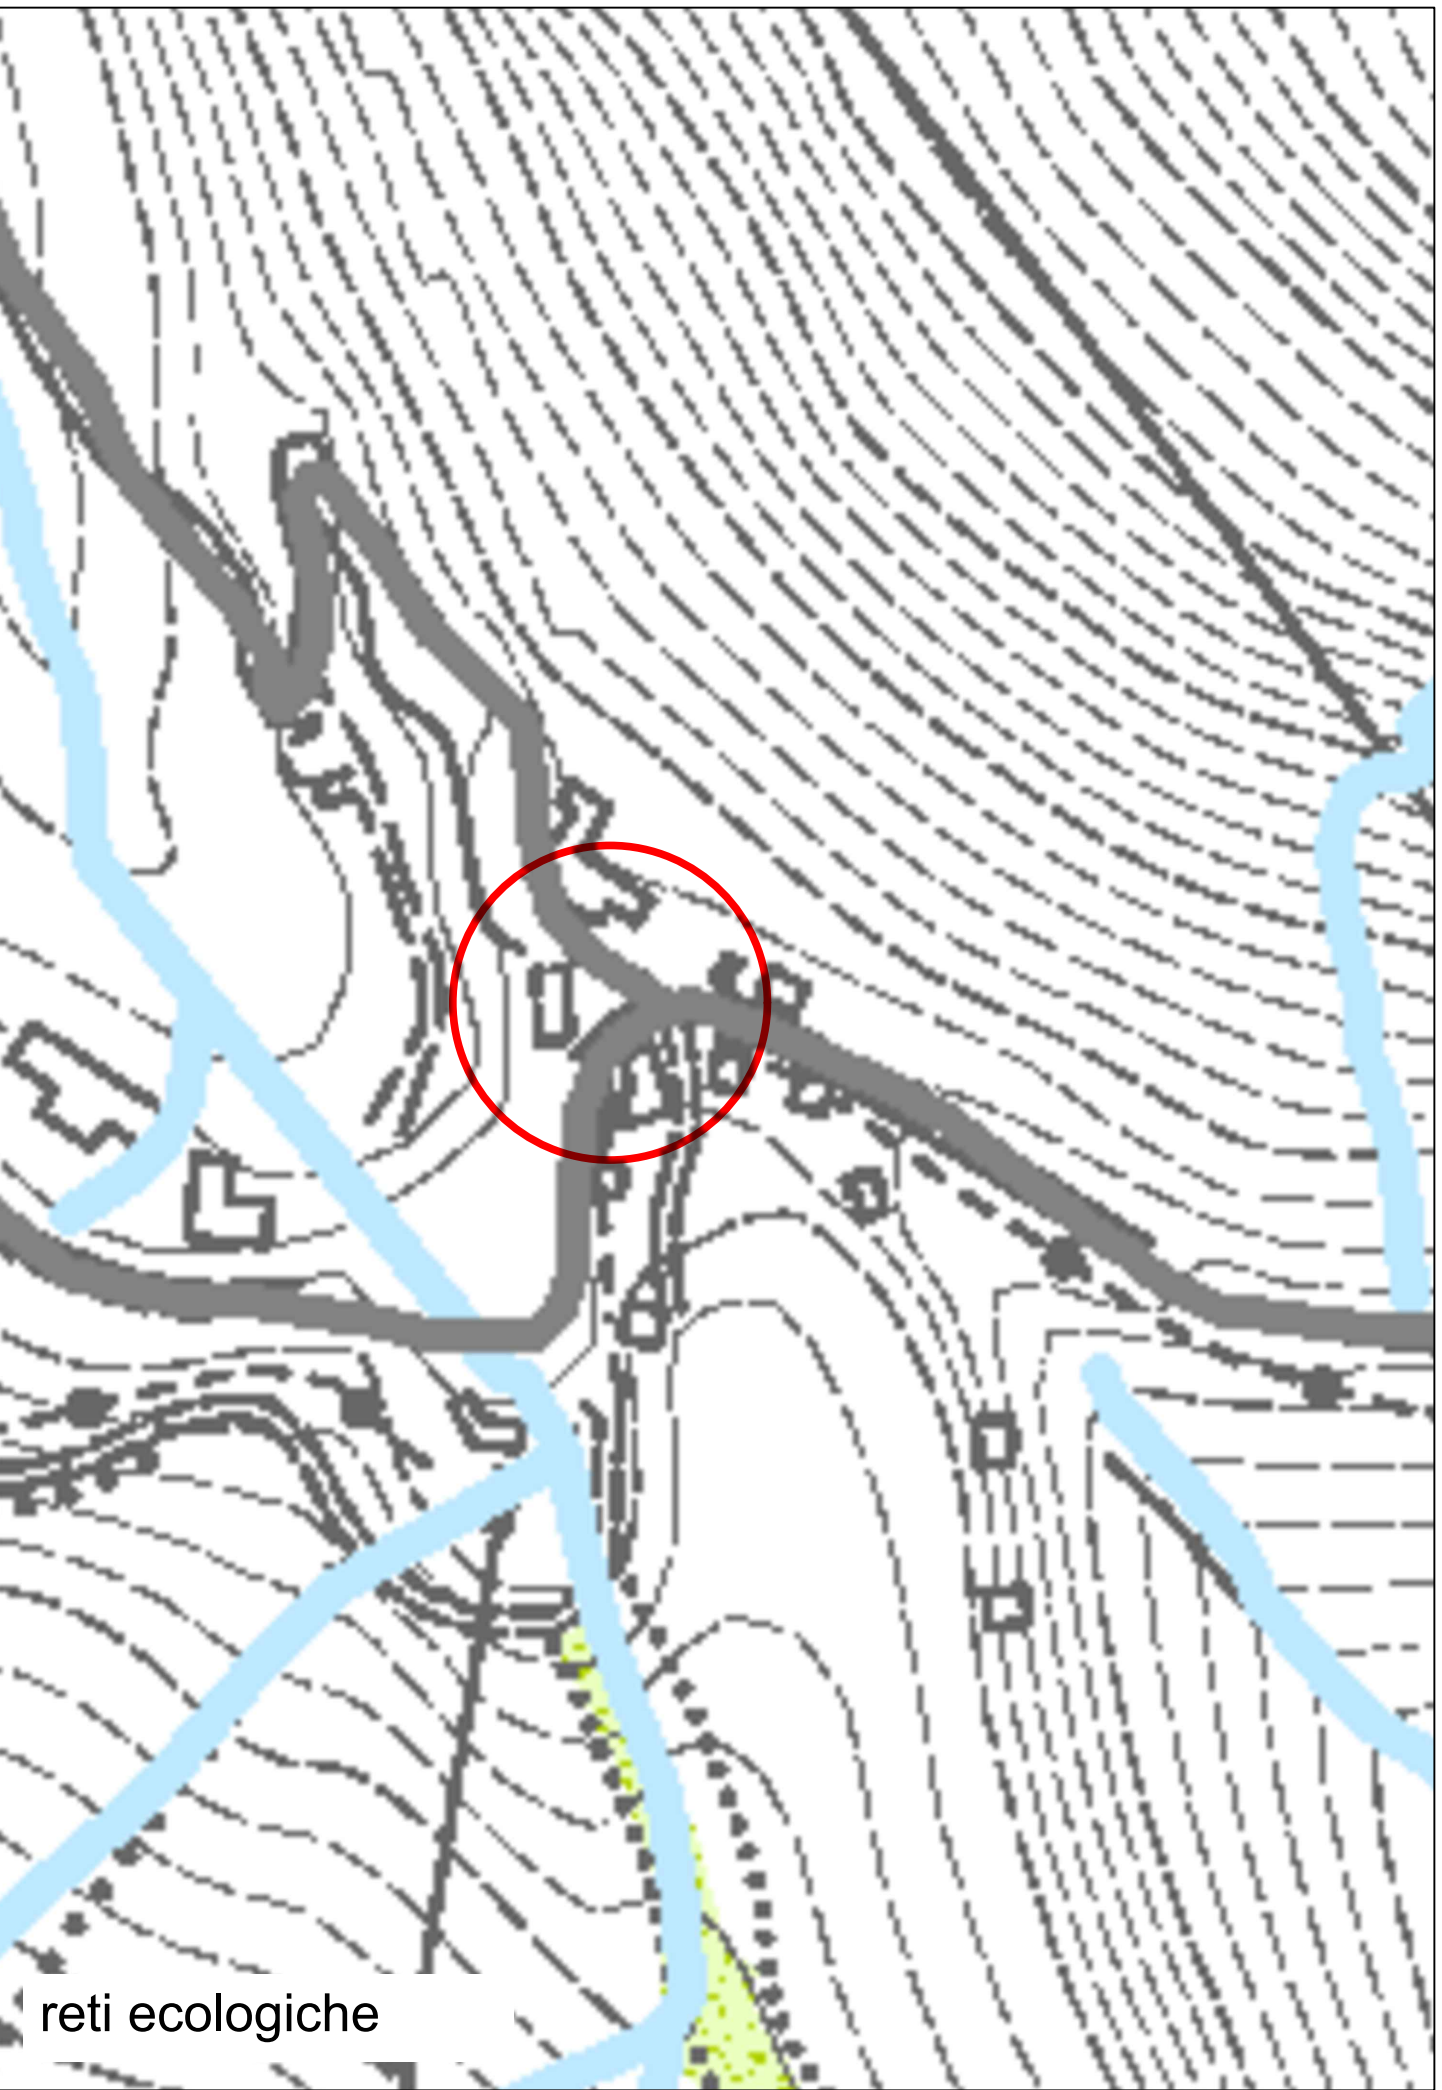

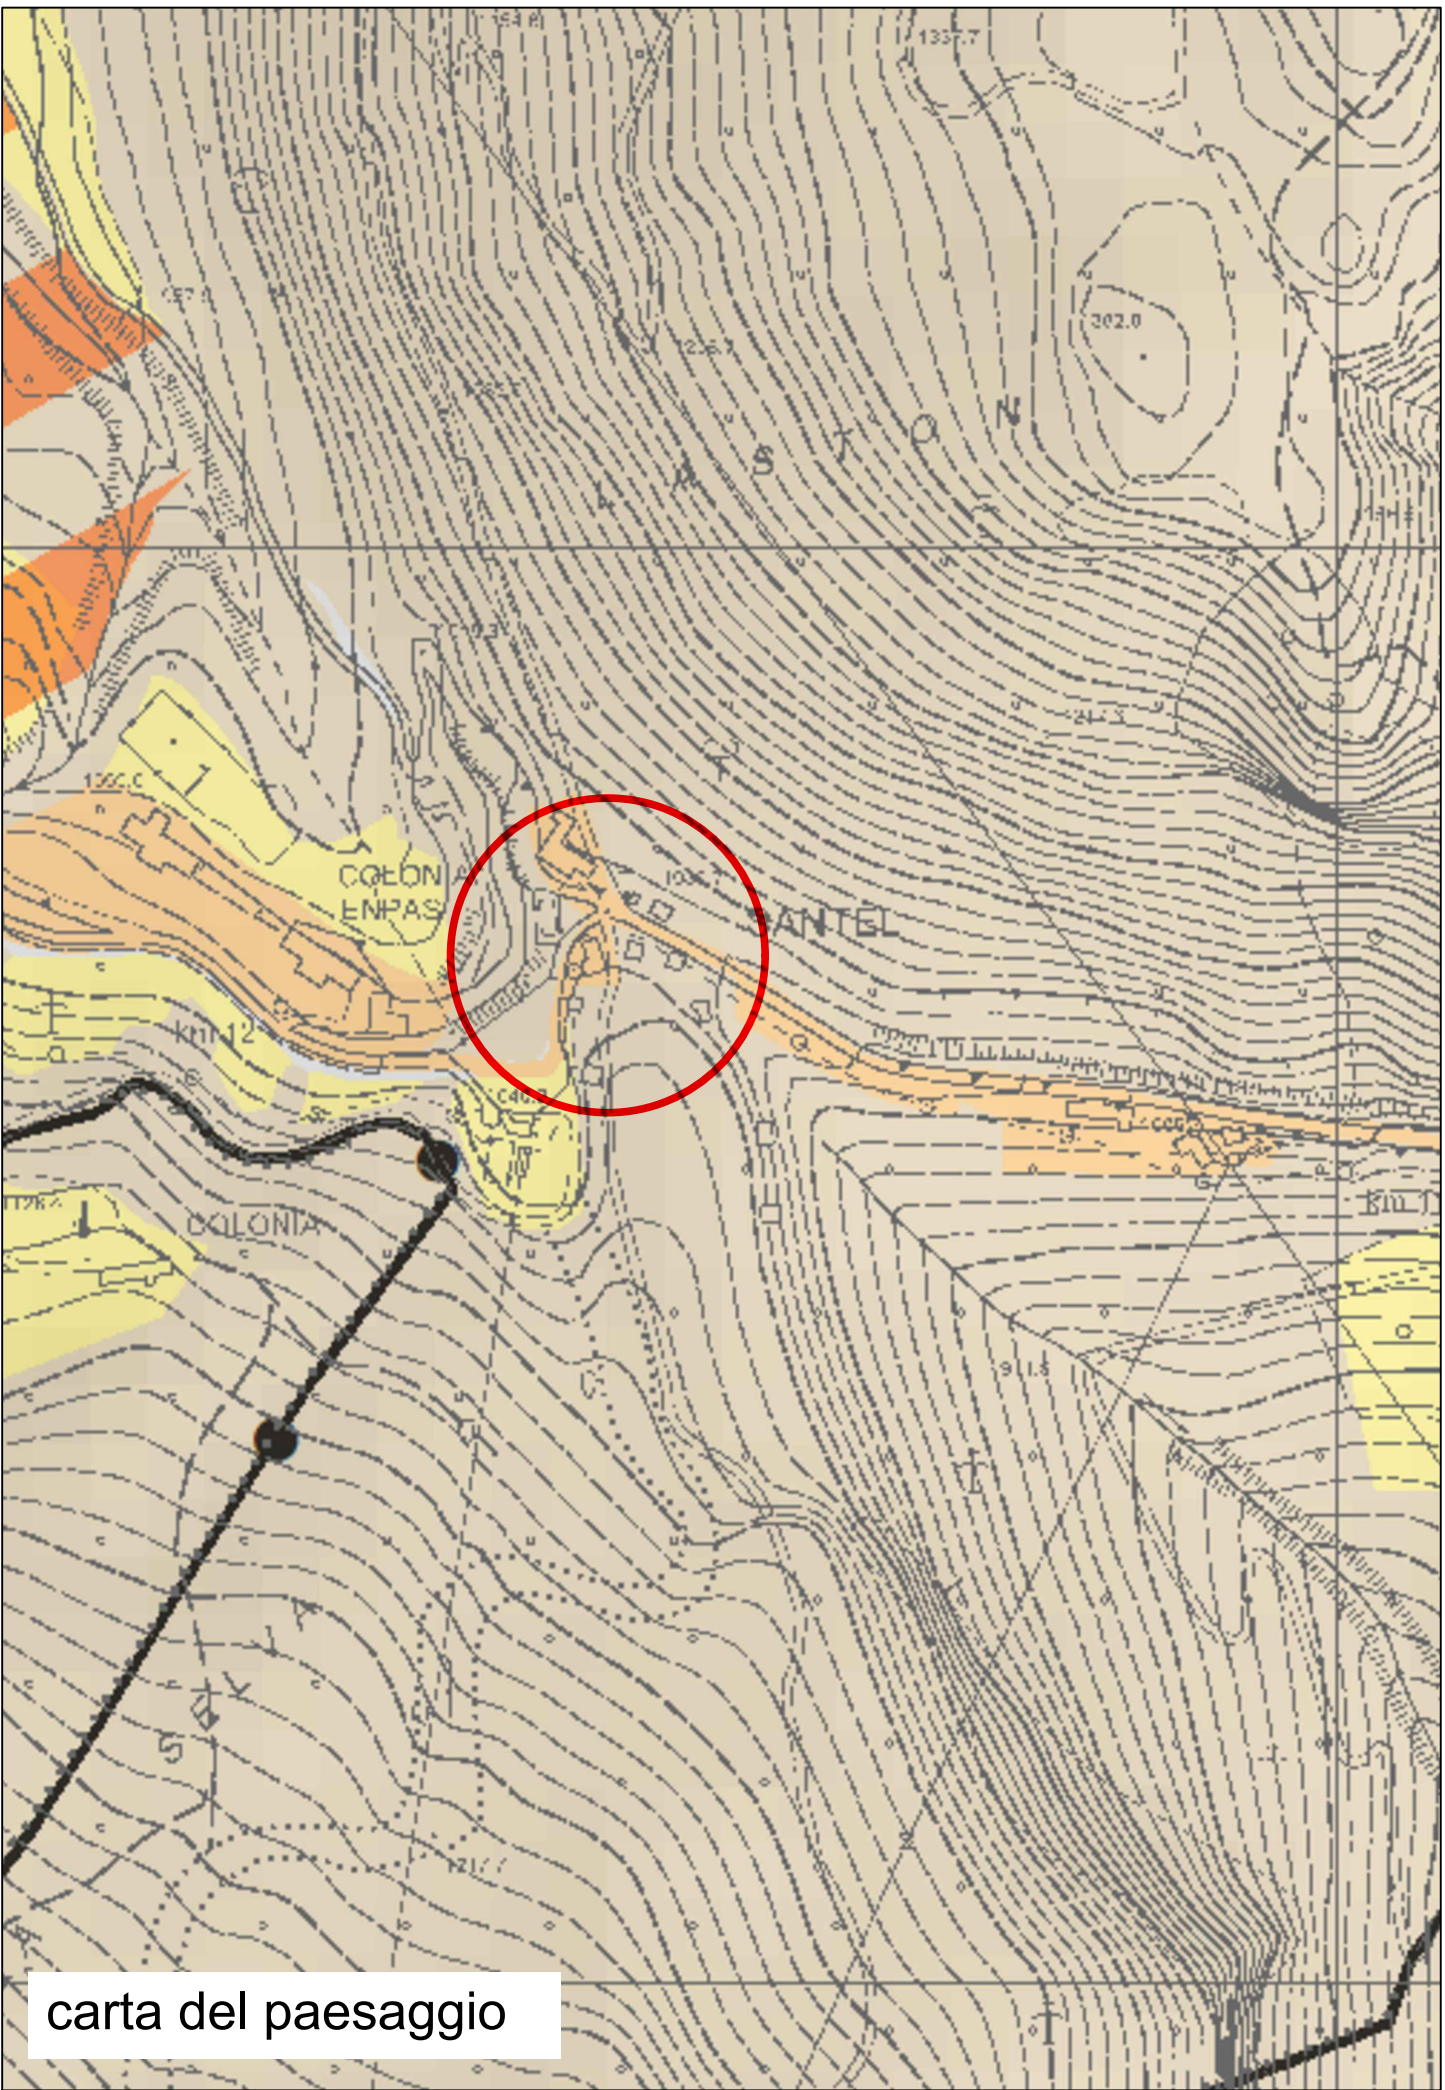

PROVINCIA AUTONOMA DI TRENTO


DIPARTIMENTO INFRASTRUTTURE

AGENZIA PROVINCIALE OPERE PUBBLICHE

SERVIZIO OPERE STRADALI LOCALI E PUNTUALI

Opera S-857

Lavori di sistemazione attraversamento del Comune di Fai della Paganella in loc. Santel sulla S.P. 64

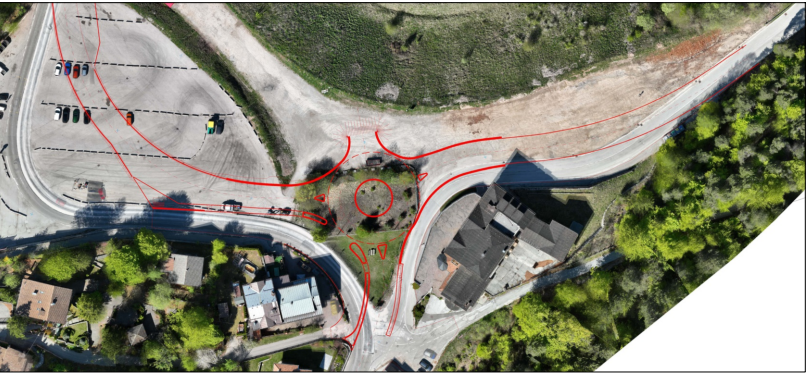

TITOLO TAVOLA:

Inquadramento nel Piano Urbanistico Provinciale

FASE PROGETTO:	TIPO ELAB.:	CATEGORIA:	PARTI D'OPERA:	N° PROG.	REVISIONE:	SCALA:
PFTE	T	210	PFTE	10	01	1:500
REDAZIONE: dicembre 2023				DATA REVISIONE: GIUGNO 2026		
PROGETTAZIONE: ARCHITETTONICO E STRUTTURALE Dott. Ing. Massimiliano Tatti Geom. Sergio Gerosa Per. Ind. Daniele Amoroso Geom. Mara Postal		COORDINATORE SICUREZZA PER LA PROGETTAZIONE: Geom. Marco Valentini		Visto: IL DIRIGENTE: Dott. Ing. Bruno Lorenzo		
				REFERENTI DEL PROGETTO: Dott. Ing. Massimiliano Tatti Geom. Sergio Gerosa		
GEOLOGO: Dott. Geol. Matteo Zumiani		VERIFICATORE: Dott. Ing.				
NOME FILE:		PIOTTAGGIO:		N. P.A.T.:		COPIA N.