

SOVRASTRUTTURAZIONE STRADALE	
STRATO DI USURA	8.100 m
STRATO DI BINDER	8.100 m
STRATO DI BASE	8.100 m
STRATO DI FONDAZIONE	2.430 m


SEZIONE N. 1	
QT. PROGETTO: 1030.273	
DIST. PROG.: 0.000	
DIST. SUCC.: 21.790	

SCAVI E BONIFICHE	
STERRO	4.998 m
SCAVO A SEZIONE OBBLIGATA	1.246 m
RILEVATI	0.472 m
SOVRASTRUTTURAZIONE STRADALE	
STRATO DI USURA	10.243 m
STRATO DI BINDER	8.993 m
STRATO DI BASE	8.993 m
STRATO DI FONDAZIONE	2.468 m
MURI	
MAGRONE MURO	0.006 m
MANUFATTI	0.140 m
CORDELO	0.035 m

SEZIONE N. 5	
QT. PROGETTO: 1031.952	
DIST. PROG.: 37.403	
DIST. SUCC.: 6.403	
DIST. SUCC.: 7.967	

SCAVI E BONIFICHE	
STERRO	0.019 m
SCAVO A SEZIONE OBBLIGATA	1.385 m
RILEVATI	
SOVRASTRUTTURAZIONE STRADALE	
STRATO DI USURA	10.831 m
STRATO DI BINDER	10.831 m
STRATO DI BASE	10.831 m
STRATO DI FONDAZIONE	3.349 m
MURI	
MAGRONE MURO	0.147 m

SEZIONE N. 8	
QT. PROGETTO: 1031.715	
DIST. PROG.: 54.806	
DIST. SUCC.: 4.508	
DIST. SUCC.: 6.060	

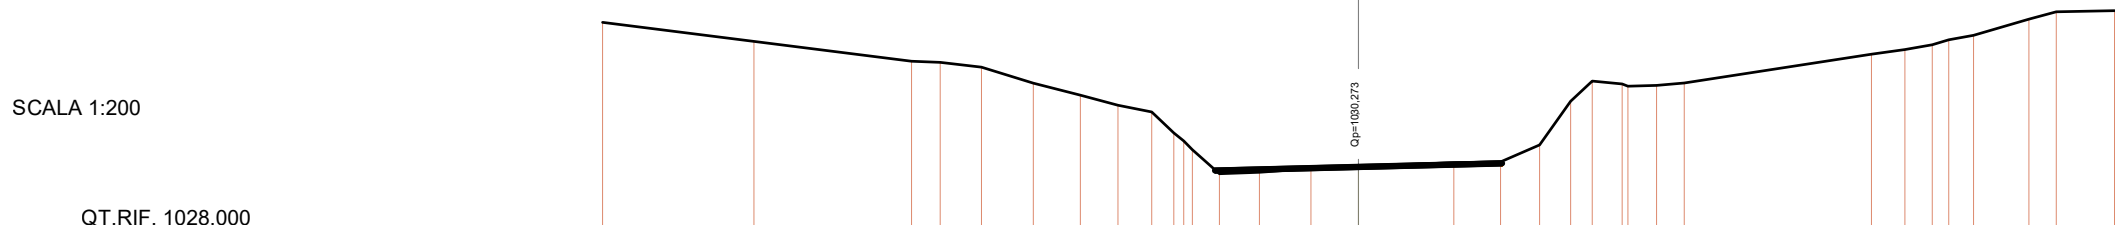

QUOTE TERRENO	
DIST. PARZIALI TERRENO	
QUOTE PROGETTO	
DIST. PARZIALI PROGETTO	

SOVRASTRUTTURAZIONE STRADALE	
STRATO DI USURA	8.228 m
STRATO DI BINDER	8.228 m
STRATO DI BASE	8.228 m
STRATO DI FONDAZIONE	2.468 m


SEZIONE N. 2	
QT. PROGETTO: 1031.509	
DIST. PROG.: 21.760	
DIST. SUCC.: 21.760	
DIST. SUCC.: 3.240	

SCAVI E BONIFICHE	
STERRO	0.159 m
SCAVO A SEZIONE OBBLIGATA	1.088 m
RILEVATI	
SOVRASTRUTTURAZIONE STRADALE	
STRATO DI USURA	10.339 m
STRATO DI BINDER	9.089 m
STRATO DI BASE	8.854 m
STRATO DI FONDAZIONE	2.726 m
MURI	
MAGRONE MURO	0.006 m
MANUFATTI	0.140 m
CORDELO	0.035 m

SEZIONE N. 6	
QT. PROGETTO: 1031.844	
DIST. PROG.: 45.360	
DIST. SUCC.: 7.967	
DIST. SUCC.: 0.745	

SCAVI E BONIFICHE	
STERRO	0.159 m
SCAVO A SEZIONE OBBLIGATA	1.088 m
RILEVATI	
SOVRASTRUTTURAZIONE STRADALE	
STRATO DI USURA	10.339 m
STRATO DI BINDER	9.089 m
STRATO DI BASE	8.854 m
STRATO DI FONDAZIONE	2.726 m
MURI	
MAGRONE MURO	0.006 m
MANUFATTI	0.140 m
CORDELO	0.035 m

SEZIONE N. 10	
QT. PROGETTO: 1031.736	
DIST. PROG.: 60.866	
DIST. SUCC.: 6.060	
DIST. SUCC.: 4.010	

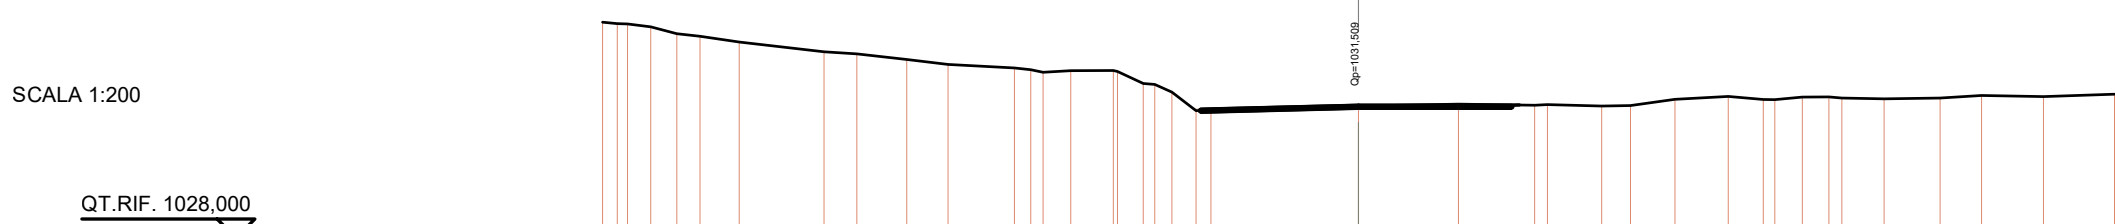

QUOTE TERRENO	
DIST. PARZIALI TERRENO	
QUOTE PROGETTO	
DIST. PARZIALI PROGETTO	

SCAVI E BONIFICHE	
STERRO	4.242 m
SCAVO A SEZIONE OBBLIGATA	1.094 m
RILEVATI	0.000 m
SOVRASTRUTTURAZIONE STRADALE	
STRATO DI USURA	24.975 m
STRATO DI BINDER	24.975 m
STRATO DI BASE	24.975 m
STRATO DI FONDAZIONE	2.722 m


SEZIONE N. 3	
QT. PROGETTO: 1031.700	
DIST. PROG.: 25.000	
DIST. SUCC.: 3.240	
DIST. SUCC.: 6.000	

SCAVI E BONIFICHE	
STERRO	0.070 m
SCAVO A SEZIONE OBBLIGATA	1.094 m
RILEVATI	
SOVRASTRUTTURAZIONE STRADALE	
STRATO DI USURA	10.321 m
STRATO DI BINDER	9.071 m
STRATO DI BASE	8.857 m
STRATO DI FONDAZIONE	2.722 m
MURI	
MAGRONE MURO	0.140 m
MANUFATTI	0.140 m
CORDELO	0.035 m

SEZIONE N. 7	
QT. PROGETTO: 1031.834	
DIST. PROG.: 46.105	
DIST. SUCC.: 0.745	
DIST. SUCC.: 3.895	

SCAVI E BONIFICHE	
STERRO	0.362 m
SCAVO A SEZIONE OBBLIGATA	1.943 m
RILEVATI	
SOVRASTRUTTURAZIONE STRADALE	
STRATO DI USURA	0.779 m
STRATO DI BINDER	0.779 m
STRATO DI BASE	0.779 m
STRATO DI FONDAZIONE	0.234 m
MURI	
MAGRONE MURO	0.179 m

SEZIONE N. 11	
QT. PROGETTO: 1031.817	
DIST. PROG.: 64.876	
DIST. SUCC.: 4.010	

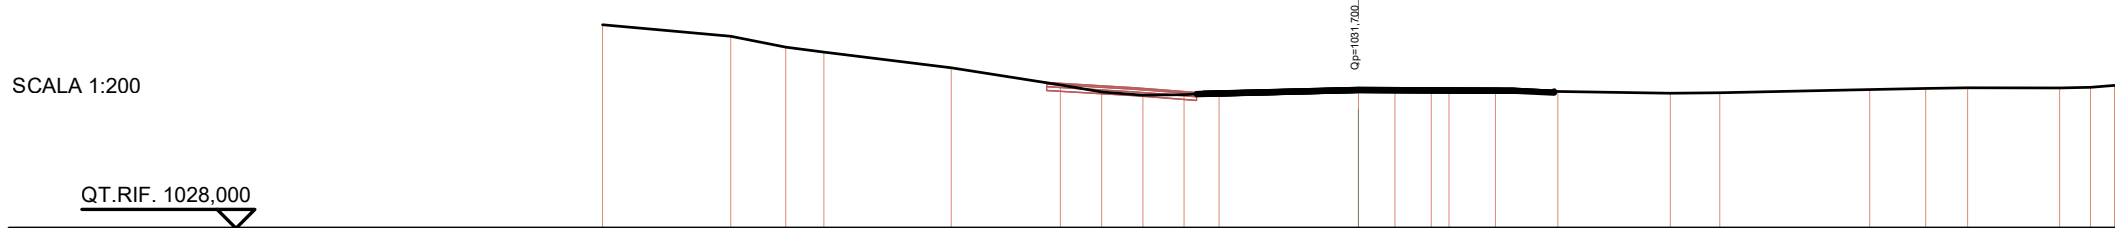

QUOTE TERRENO	
DIST. PARZIALI TERRENO	
QUOTE PROGETTO	
DIST. PARZIALI PROGETTO	

SCAVI E BONIFICHE	
STERRO	4.486 m
SCAVO A SEZIONE OBBLIGATA	1.331 m
RILEVATI	0.209 m
SOVRASTRUTTURAZIONE STRADALE	
STRATO DI USURA	9.930 m
STRATO DI BINDER	8.680 m
STRATO DI BASE	8.680 m
STRATO DI FONDAZIONE	2.604 m
MURI	
MAGRONE MURO	0.006 m
MANUFATTI	0.140 m
CORDELO	0.035 m


SEZIONE N. 4	
QT. PROGETTO: 1031.917	
DIST. PROG.: 31.000	
DIST. SUCC.: 6.403	
DIST. SUCC.: 6.403	

SCAVI E BONIFICHE	
STERRO	0.002 m
SCAVO A SEZIONE OBBLIGATA	1.117 m
RILEVATI	
SOVRASTRUTTURAZIONE STRADALE	
STRATO DI USURA	10.576 m
STRATO DI BINDER	9.314 m
STRATO DI BASE	9.079 m
STRATO DI FONDAZIONE	2.794 m
MURI	
MAGRONE MURO	0.141 m
MANUFATTI	0.141 m
CORDELO	0.035 m


SEZIONE N. 8	
QT. PROGETTO: 1031.781	
DIST. PROG.: 50.000	
DIST. SUCC.: 3.895	
DIST. SUCC.: 4.008	

SCAVI E BONIFICHE	
STERRO	0.002 m
SCAVO A SEZIONE OBBLIGATA	1.117 m
RILEVATI	
SOVRASTRUTTURAZIONE STRADALE	
STRATO DI USURA	10.576 m
STRATO DI BINDER	9.314 m
STRATO DI BASE	9.079 m
STRATO DI FONDAZIONE	2.794 m
MURI	
MAGRONE MURO	0.141 m
MANUFATTI	0.141 m
CORDELO	0.035 m

SEZIONE N. 11	
QT. PROGETTO: 1031.817	
DIST. PROG.: 64.876	
DIST. SUCC.: 4.010	

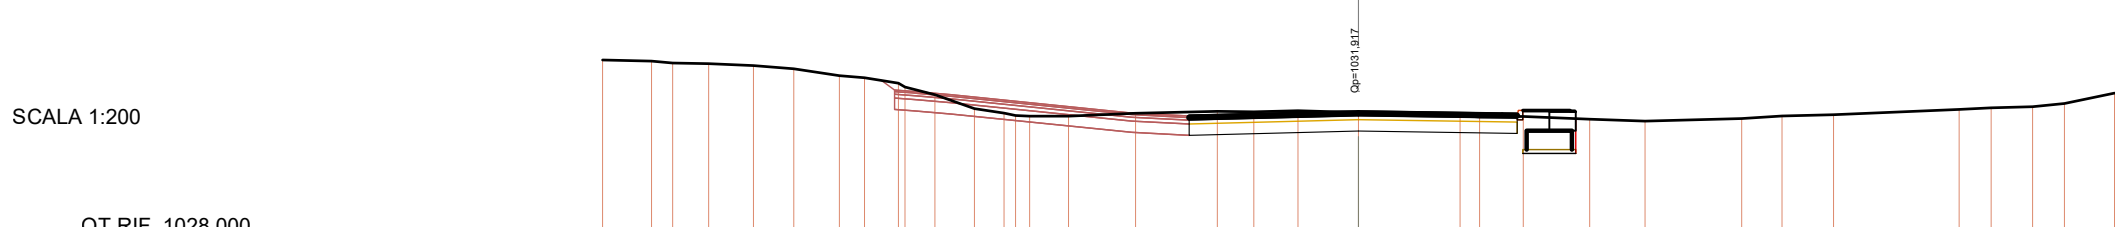


QUOTE TERRENO	
DIST. PARZIALI TERRENO	
QUOTE PROGETTO	
DIST. PARZIALI PROGETTO	

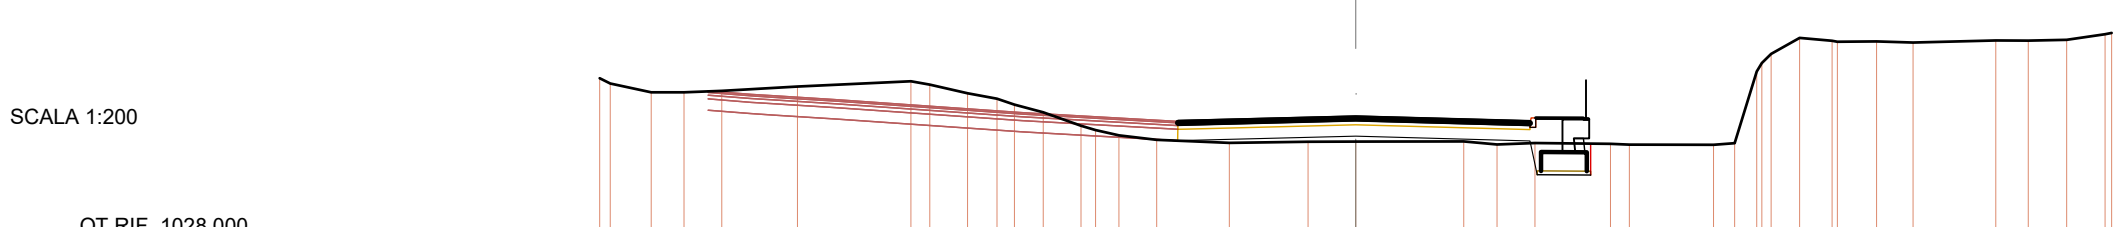

QUOTE TERRENO	
DIST. PARZIALI TERRENO	
QUOTE PROGETTO	
DIST. PARZIALI PROGETTO	



QUOTE TERRENO	
DIST. PARZIALI TERRENO	
QUOTE PROGETTO	
DIST. PARZIALI PROGETTO	

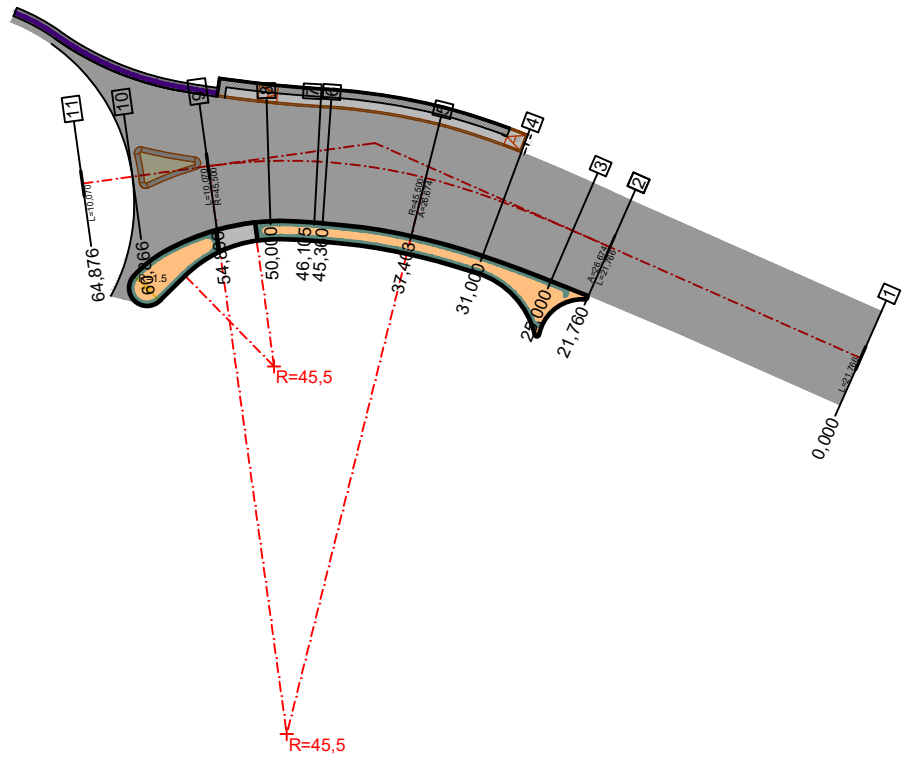

PROVINCIA AUTONOMA DI TRENTO
DIPARTIMENTO INFRASTRUTTURE
AGENZIA PROVINCIALE OPERE PUBBLICHE
SERVIZIO OPERE STRADALI LOCALI E PUNTUALI

Opera S-857
Lavori di sistemazione attraversamento del Comune di Fai della Paganella in loc. Santel sulla S.P. 64



TITOLO TAVOLA :
SEZIONI trasversali WP-3 - dir. Fai della Paganella

FASE PROGETTO : P.F.T.E.	Tipo RAB. : T	CATEGORIA : 311	PARTI D'OPERA : /	N° PROJ. : 040	REVISIONE : 01	SCALA : 1:200
-----------------------------	------------------	--------------------	----------------------	-------------------	-------------------	------------------

REDAZIONE : dicembre 2023	DATA REVISIONE : GIUGNO 2026
---------------------------	------------------------------

PROGETTAZIONE : ARCHITETTICO E STRUTTURALE Dott. Ing. Massimiliano Tatti Geom. Sergio Gerosa Per. Ind. Daniele Amoroso Geom. Mara Postal	COORDINATORE SICUREZZA PER LA PROGETTAZIONE: Geom. Marco Valentini	Valore IL DEGRADANTE: Dott. Ing. Bruno Lorenzo
---	---	---

REPRESENTANTE DEL PROGETTO: Dott. Ing. Massimiliano Tatti Geom. Sergio Gerosa

OROLOGIO: Dott. Geol. Matteo Zumiani	VERIFICATORE: Dott. Ing.
---	----------------------------------



NOME FILE :	PLOTTOGGIO :	N. P.A.T. :	COPIA N.
-------------	--------------	-------------	----------