

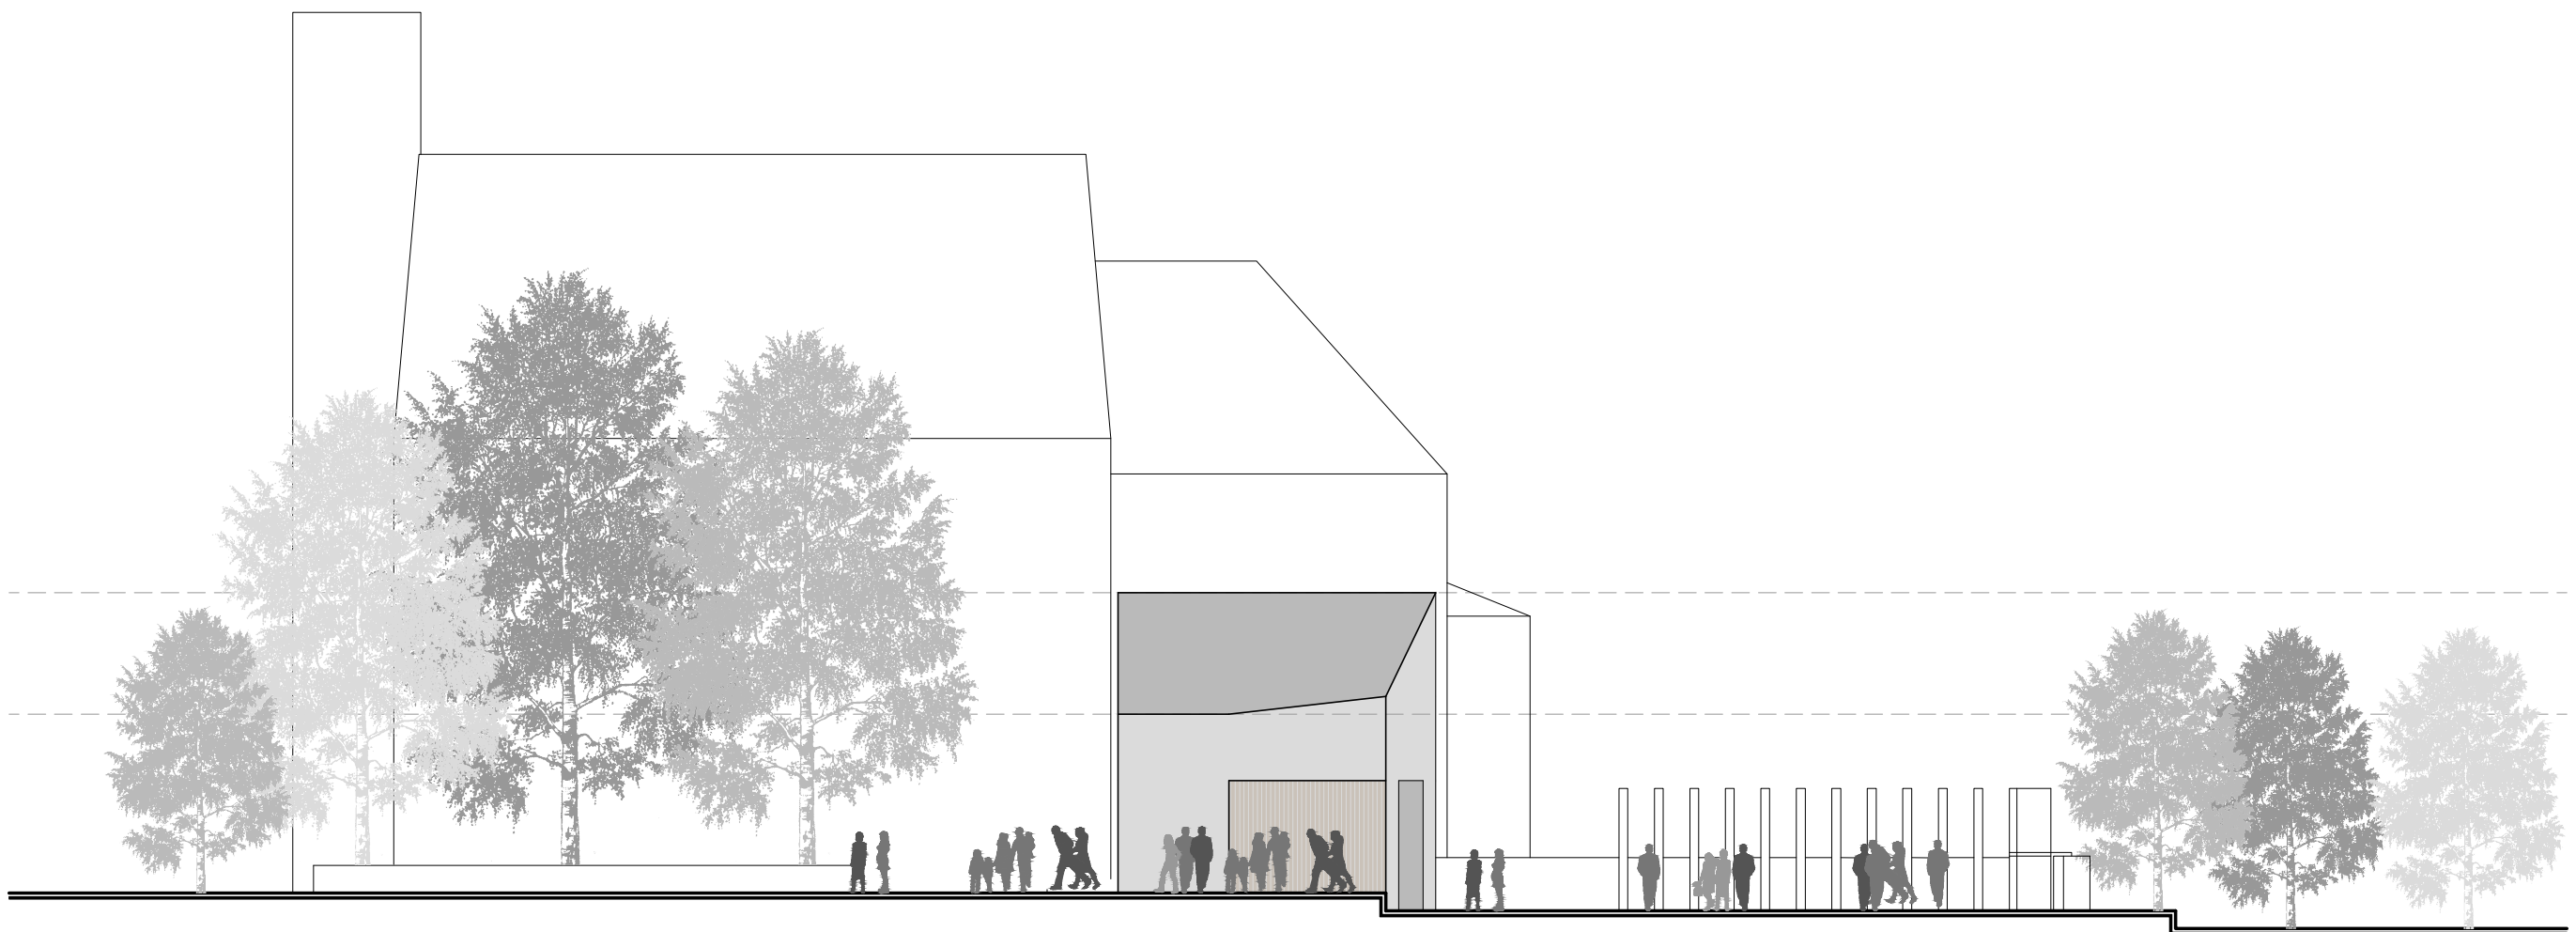
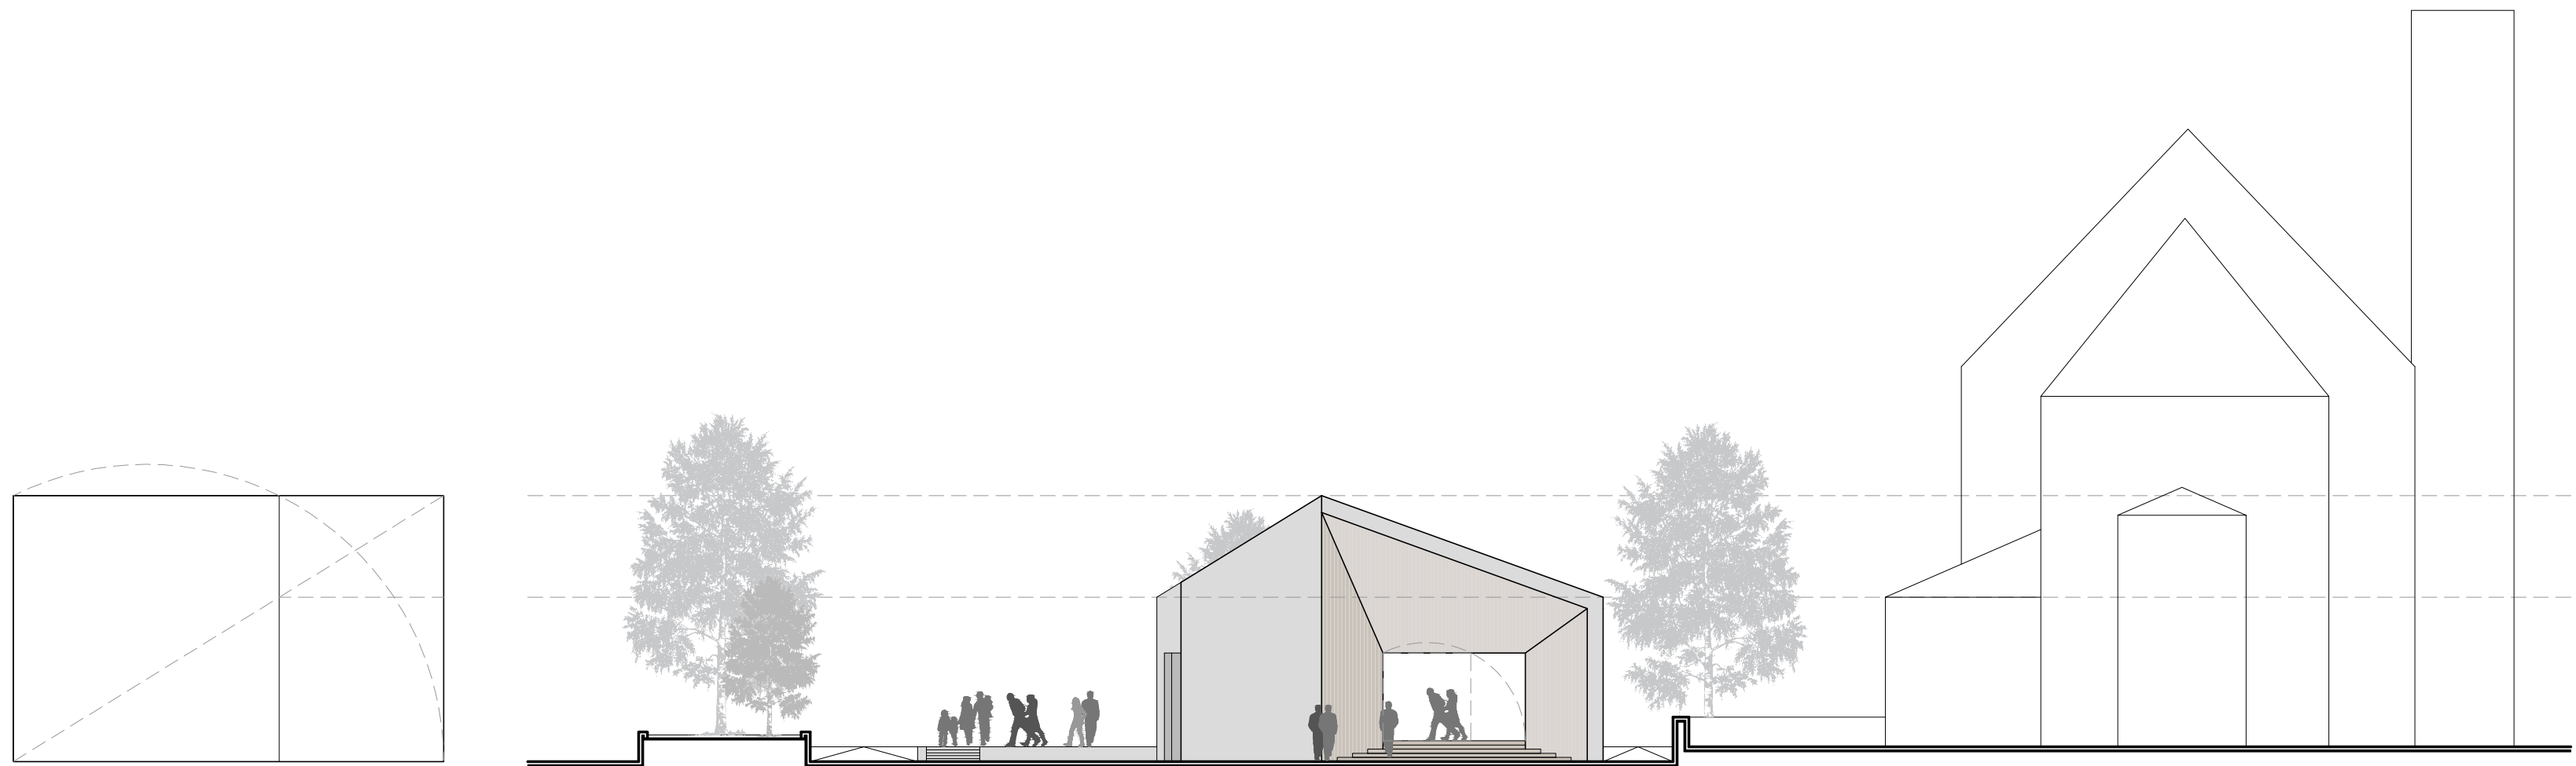
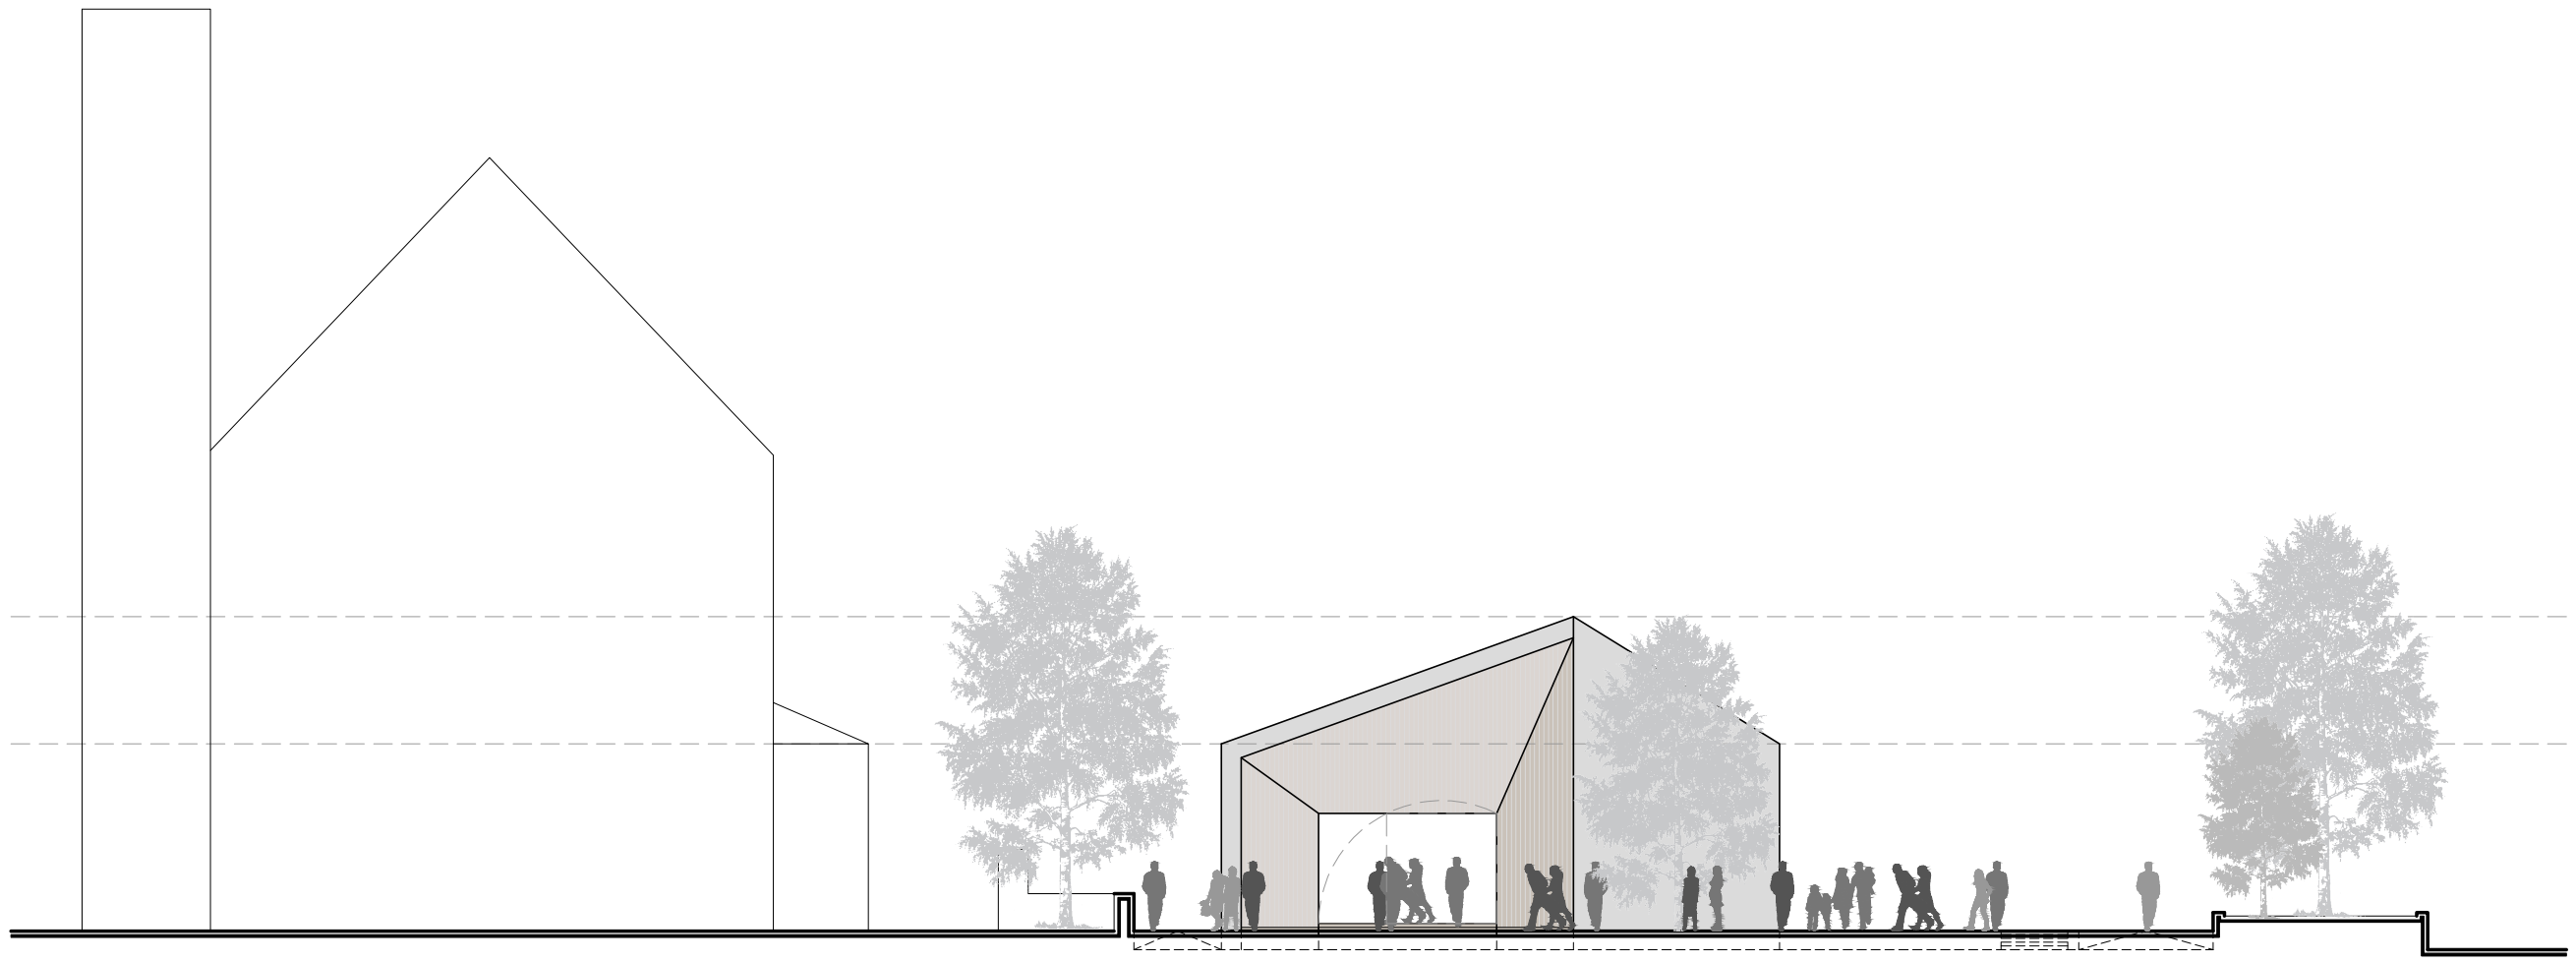
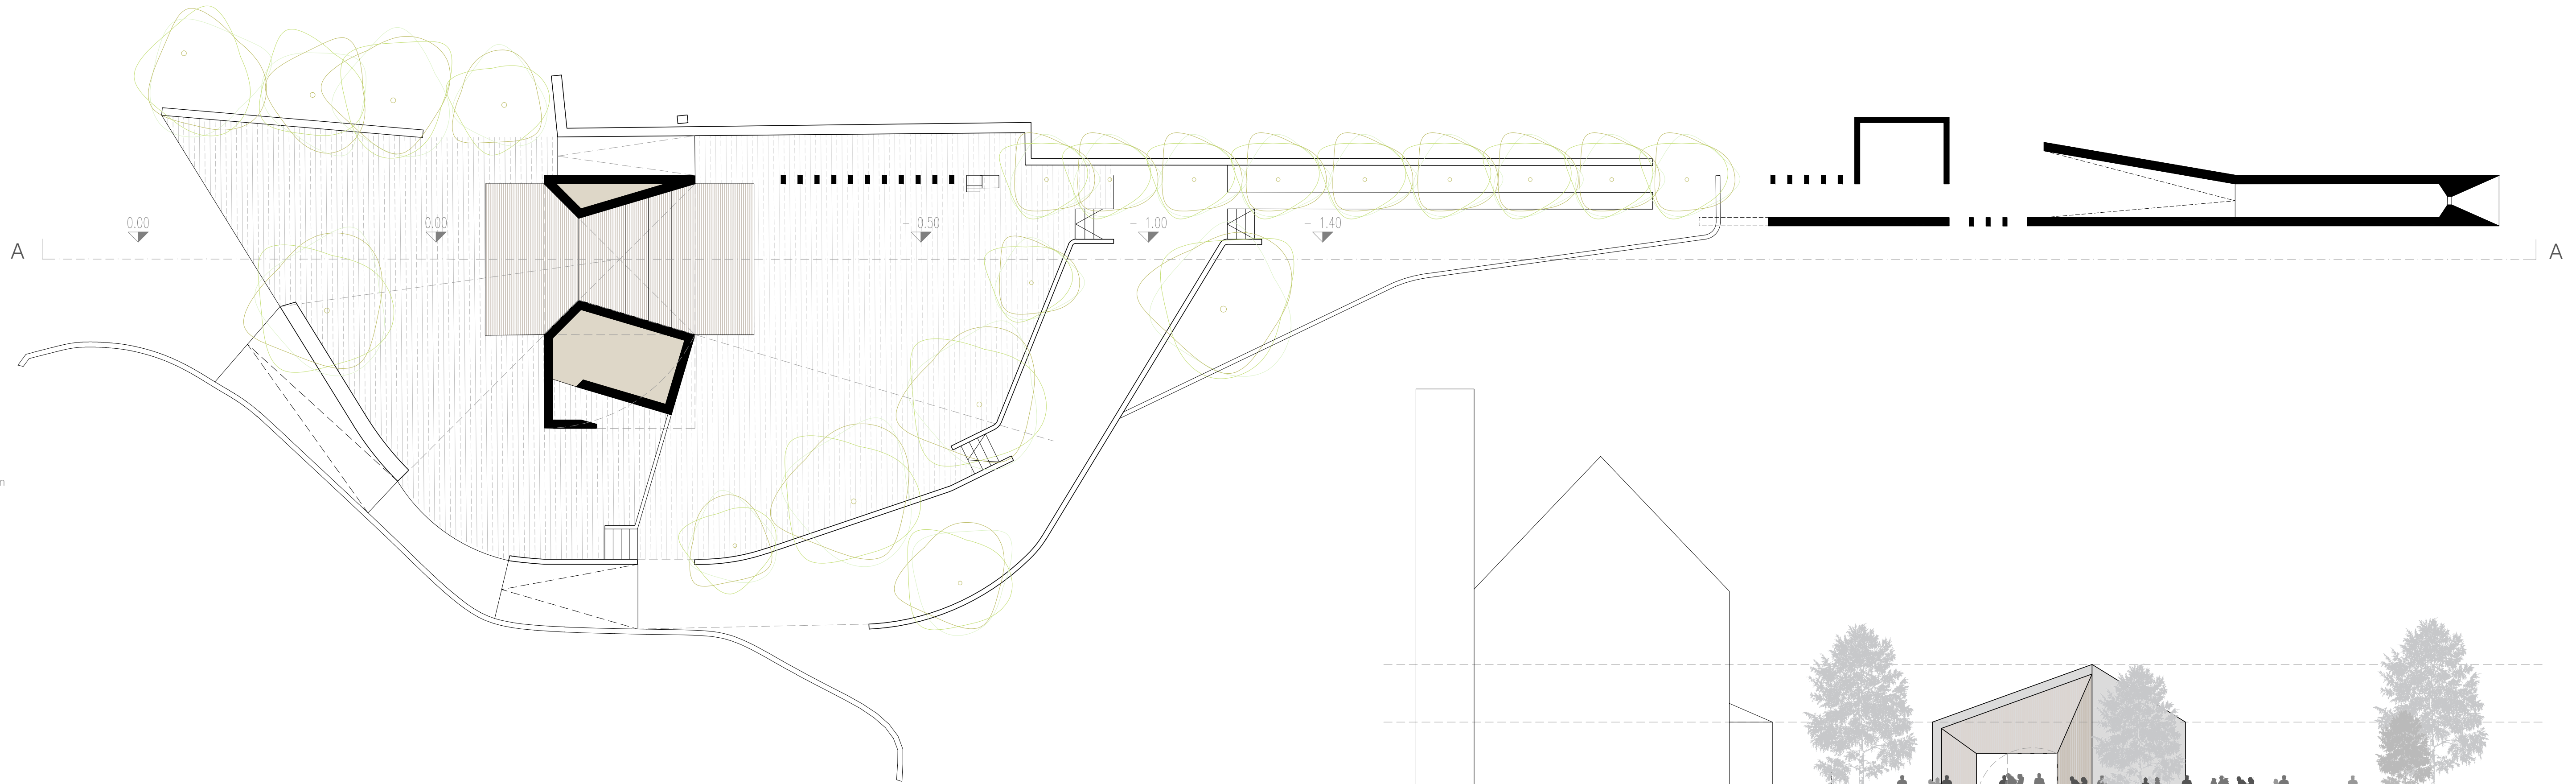


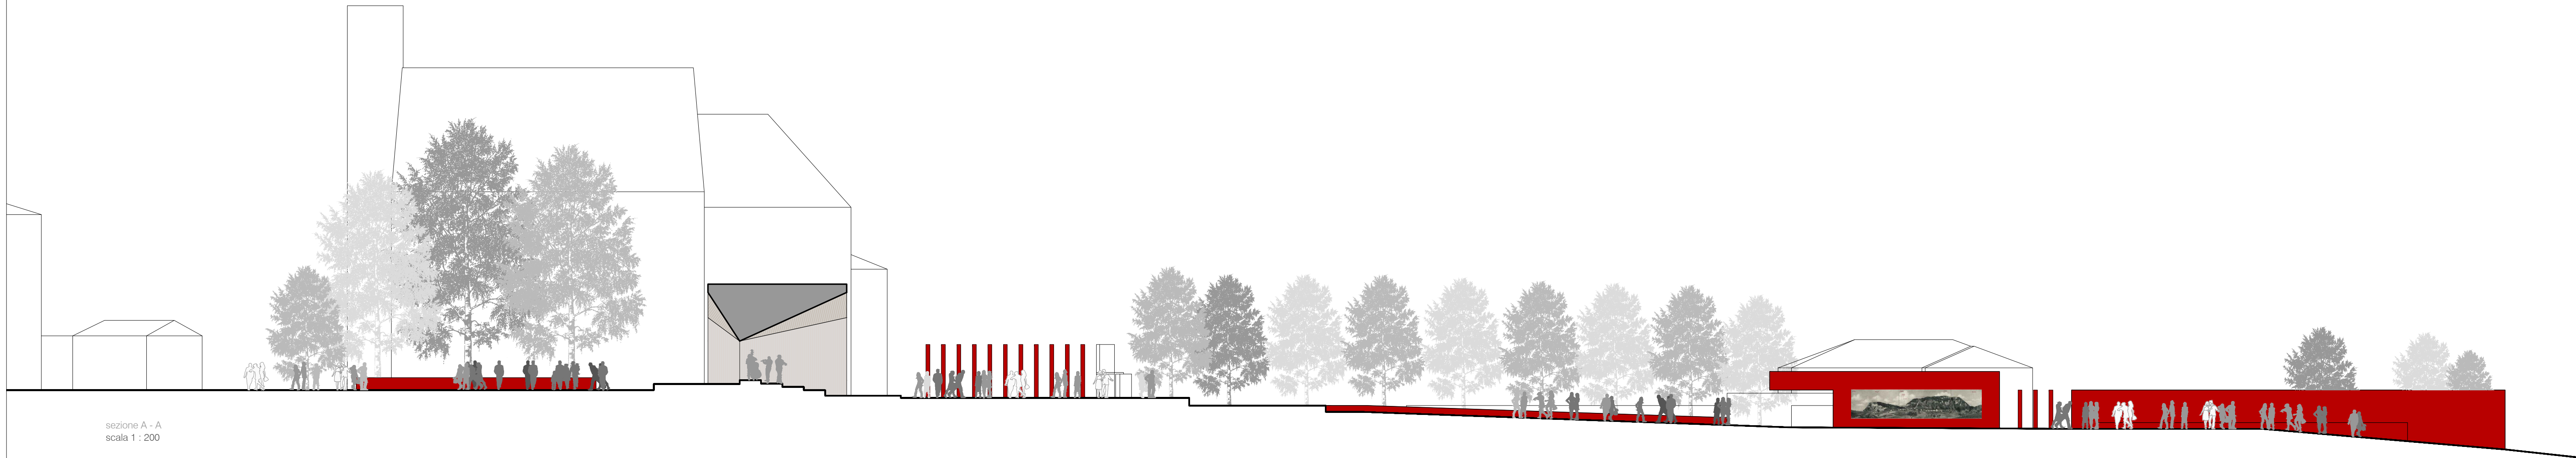


RIQUALIFICAZIONE URBANA
Fai della Paganella (Tn)

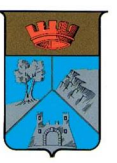

committente:
Comune di Fai della Paganella
via Villa, 29
38010 Fai della Paganella

progetto:
mario giovanelli
roberto paoli

planificatore
architetto

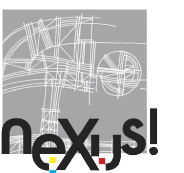

nexus! associati
via Dante, 24
38066 rovereto (tn) - Italia
T +39 0465 296835
F +39 0465 296836
e-mail: mario@nexusassociati.com

ottobre 2018

ORDINE DEGLI ARCHITETTI
DELLA PROV. DI TRENTO
dott. arch. ROBERTO PAOLI
ISCRIZIONE ALBO N° 573

PROGETTO PRELIMINARE
PRA31025

progetto
musikpavillon e sezione A - A
scala 1 : 200