




planimetria generale
scala 1 : 500

- 01 Chiesa di San Nicolò e cimitero
- 02 Sagrato chiesa di San Nicolò
- 03 Viabilità provinciale di attraversamento abitato di Fai
- 04 Marciapiede centro storico
- 05 Piazza
- 06 Musikpavillon
- 07 Piazza
- 08 Verde ornamentale di mascheramento
- 09 Viabilità di collegamento e di servizio
- 10 Parco giochi
- 11 Osservatorio dell'Altipiano
- 12 Spazio di servizio - Wc
- 13 Area verde
- 14 Via al Belvedere
- 15 Parcheggio pubblico
- 16 Croce Bianca Paganella
- 17 Area verde
- 18 Area di sosta autobus
- 19 Area verde
- 20 Palestra
- 21 Allargamento viabilità esistente

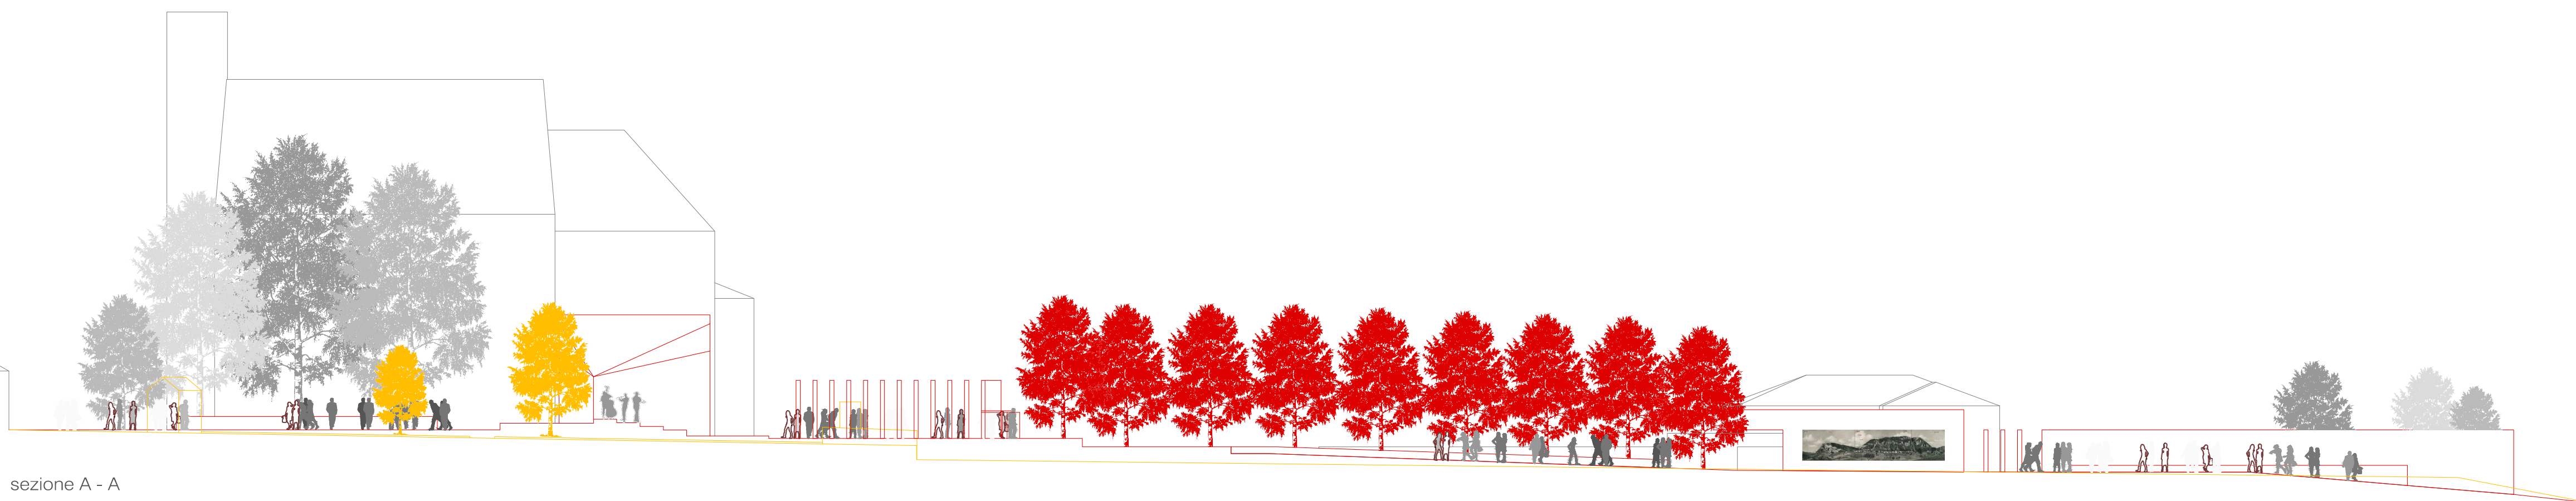

sezione A - A
scala 1 : 250



RIQUALIFICAZIONE URBANA Fai della Paganella (Tn)



committente:
Comune di Fai della Paganella
via Villa, 29
38010 Fai della Paganella

progetto:
mario giovanelli
roberto paoli

planificatore
architetto



nexus! associati
via dante, 24
38068 rovereto (tn)_italia
T +39 0465 296835
F +39 0465 296836
e-mail: mario@nexusassociati.com

ottobre 2018

ORDINE DEGLI ARCHITETTI
DELLA PROV. DI TRENTO
dott. arch. ROBERTO PAOLI
INSCRIZIONE ALBO N° 573

PROGETTO PRELIMINARE PRA 310 40

confronto
planimetria generale e sezione A - A
scala 1 : 500 - 1 : 250