



Comune di FAI DELLA PAGANELLA

Comunità della Paganella
PROVINCIA AUTONOMA DI TRENTO



P.R.G. - I.S. PIANO REGOLATORE GENERALE INSEDIAMENTI STORICI

(L.P. 04 AGOSTO 2015 n.15)

**VARIANTE NON SOSTANZIALE 2018:
ADEGUAMENTO ALLA L.P. 15/2015 E AL REGOLAMENTO
URBANISTICO-EDILIZIO PROVINCIALE
ACCOGLIMENTO DOMANDE DI INEDIFICABILITÀ
VARIANTI PER OPERE PUBBLICHE**

TAVOLA 2 - scala 1:1000 INQUADRAMENTO CATASTALE FAI CORTALTA

Il Consiglio Comunale	Il Servizio Urbanistica e Tutela del Paesaggio
DELIBERA DI PRIMA ADOZIONE	
N. 06 dd. 20 marzo 2019	PARERE
N. 34/19 - Prat. 2625 dd. 18/06/2019	
DELIBERA DI SECONDA ADOZIONE	N. ____ dd. _____
Il Tecnico	La Giunta Provinciale
ORDINE DEGLI ARCHITETTI DELLA PROV. DI TRENTO dott.arch. MANFREDI TALAMO INSCRIZIONE ALBO N° 272	

QUADRO 2a



LEGENDA INSEDIAMENTI STORICI

P.R.G.-I.S.

P.R.G.-I.S.

SEGNI CONVENZIONALI

- Mappa catastale
- Perimetro del centro storico
- Unità edilizia con numero di riferimento scheda
- Unità edilizia costituenti volume accessorio
- Vincolo indiretto manifatti e siti di rilevanza culturale
- Manufatti di interesse storico-culturale
- Fronti di pregio
- Fronti da riqualificare
- Allineamenti obbligatori

AREE DI PERTINENZA

- Conti, orti, giardini, culture agricole, aree boschive e improductivo

art. 102

SERVIZI ED INTERVENTI PUNTUALI

- Edifici ed aree per attrezzi e servizi pubblici civili-amministrativi
- Edifici ed aree per attrezzi e servizi religiosi
- Verde attrezzato
- Cimiteri
- Parcheggi

art. 106
art. 106
art. 72
art. 72
art. 108

AREE DI TUTELA E FASCE DI RISPECTO

- Area di rispetto storico-ambientale-paesistico
- Fasda di rispetto cimiteriale

art. 105
art. 72

DEFINIZIONE DEGLI INTERVENTI

- Restauro
- Risanamento conservativo
- Ristrutturazione edilizia
- Ristrutturazione edilizia (ex demolizione con ricostruzione, art. 85)
- Demolizione senza ricostruzione
- Ricostruzioni su ruderi

- art. 62
- art. 83
- art. 84
- art. 84
- art. 86
- art. 87

art. 62

art. 83

art. 84

art. 84

art. 86

art. 87

art. 105

art. 72

art. 104

art. 72

art. 107

art. 105



art. 72

art. 104

art. 72

art. 107

QUADRO DI UNIONE

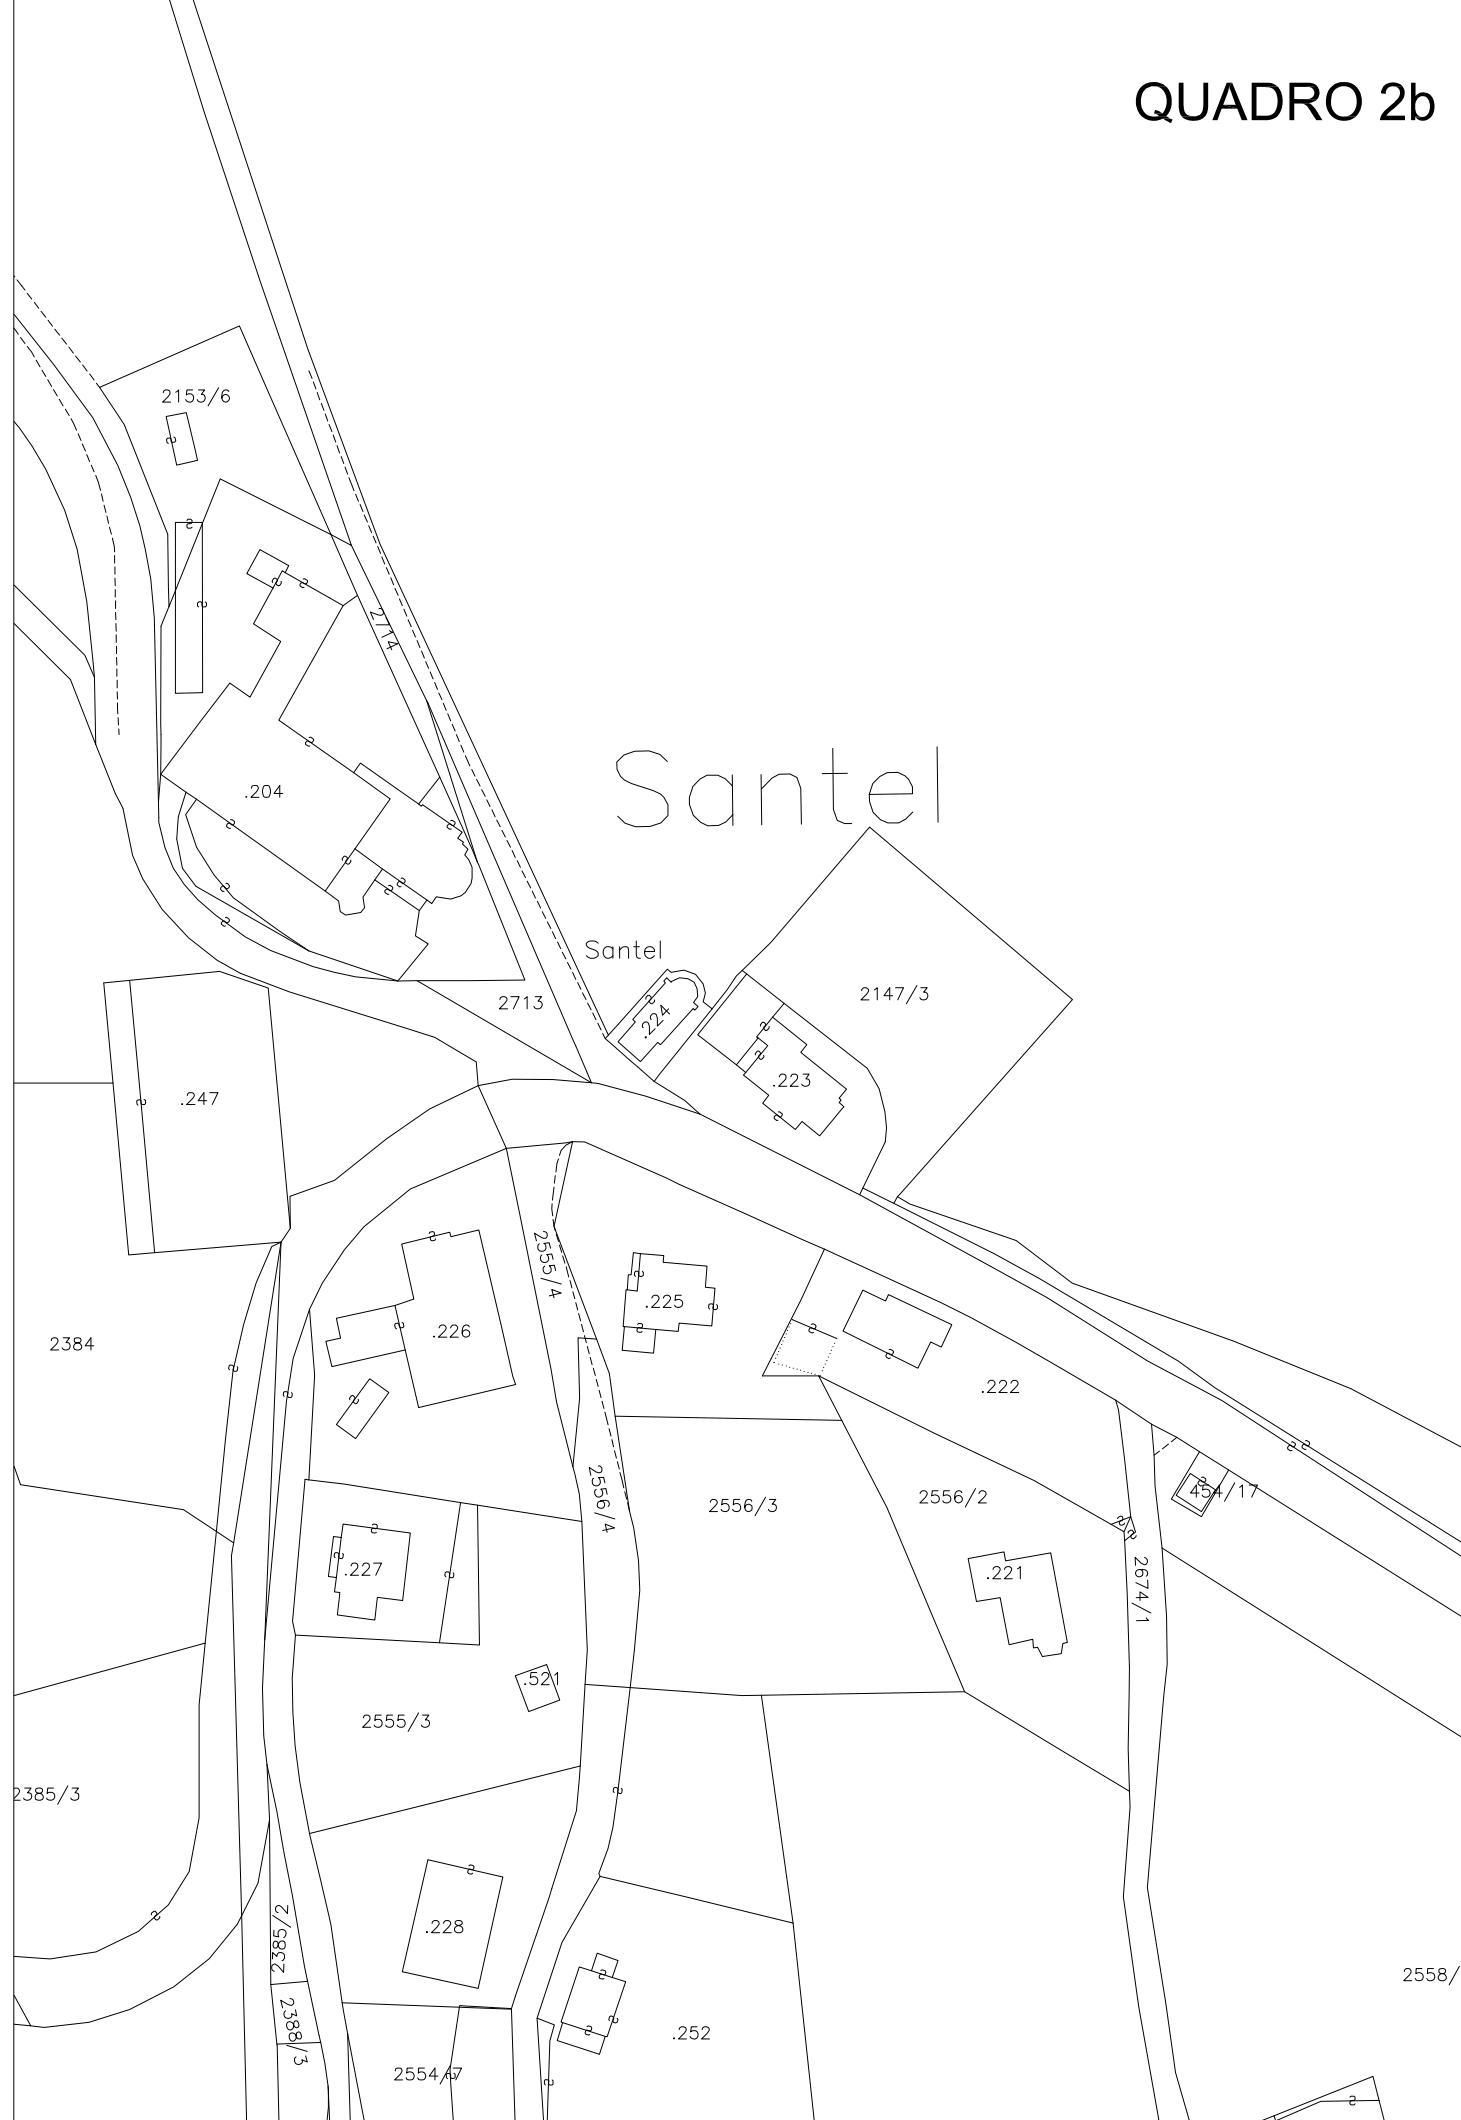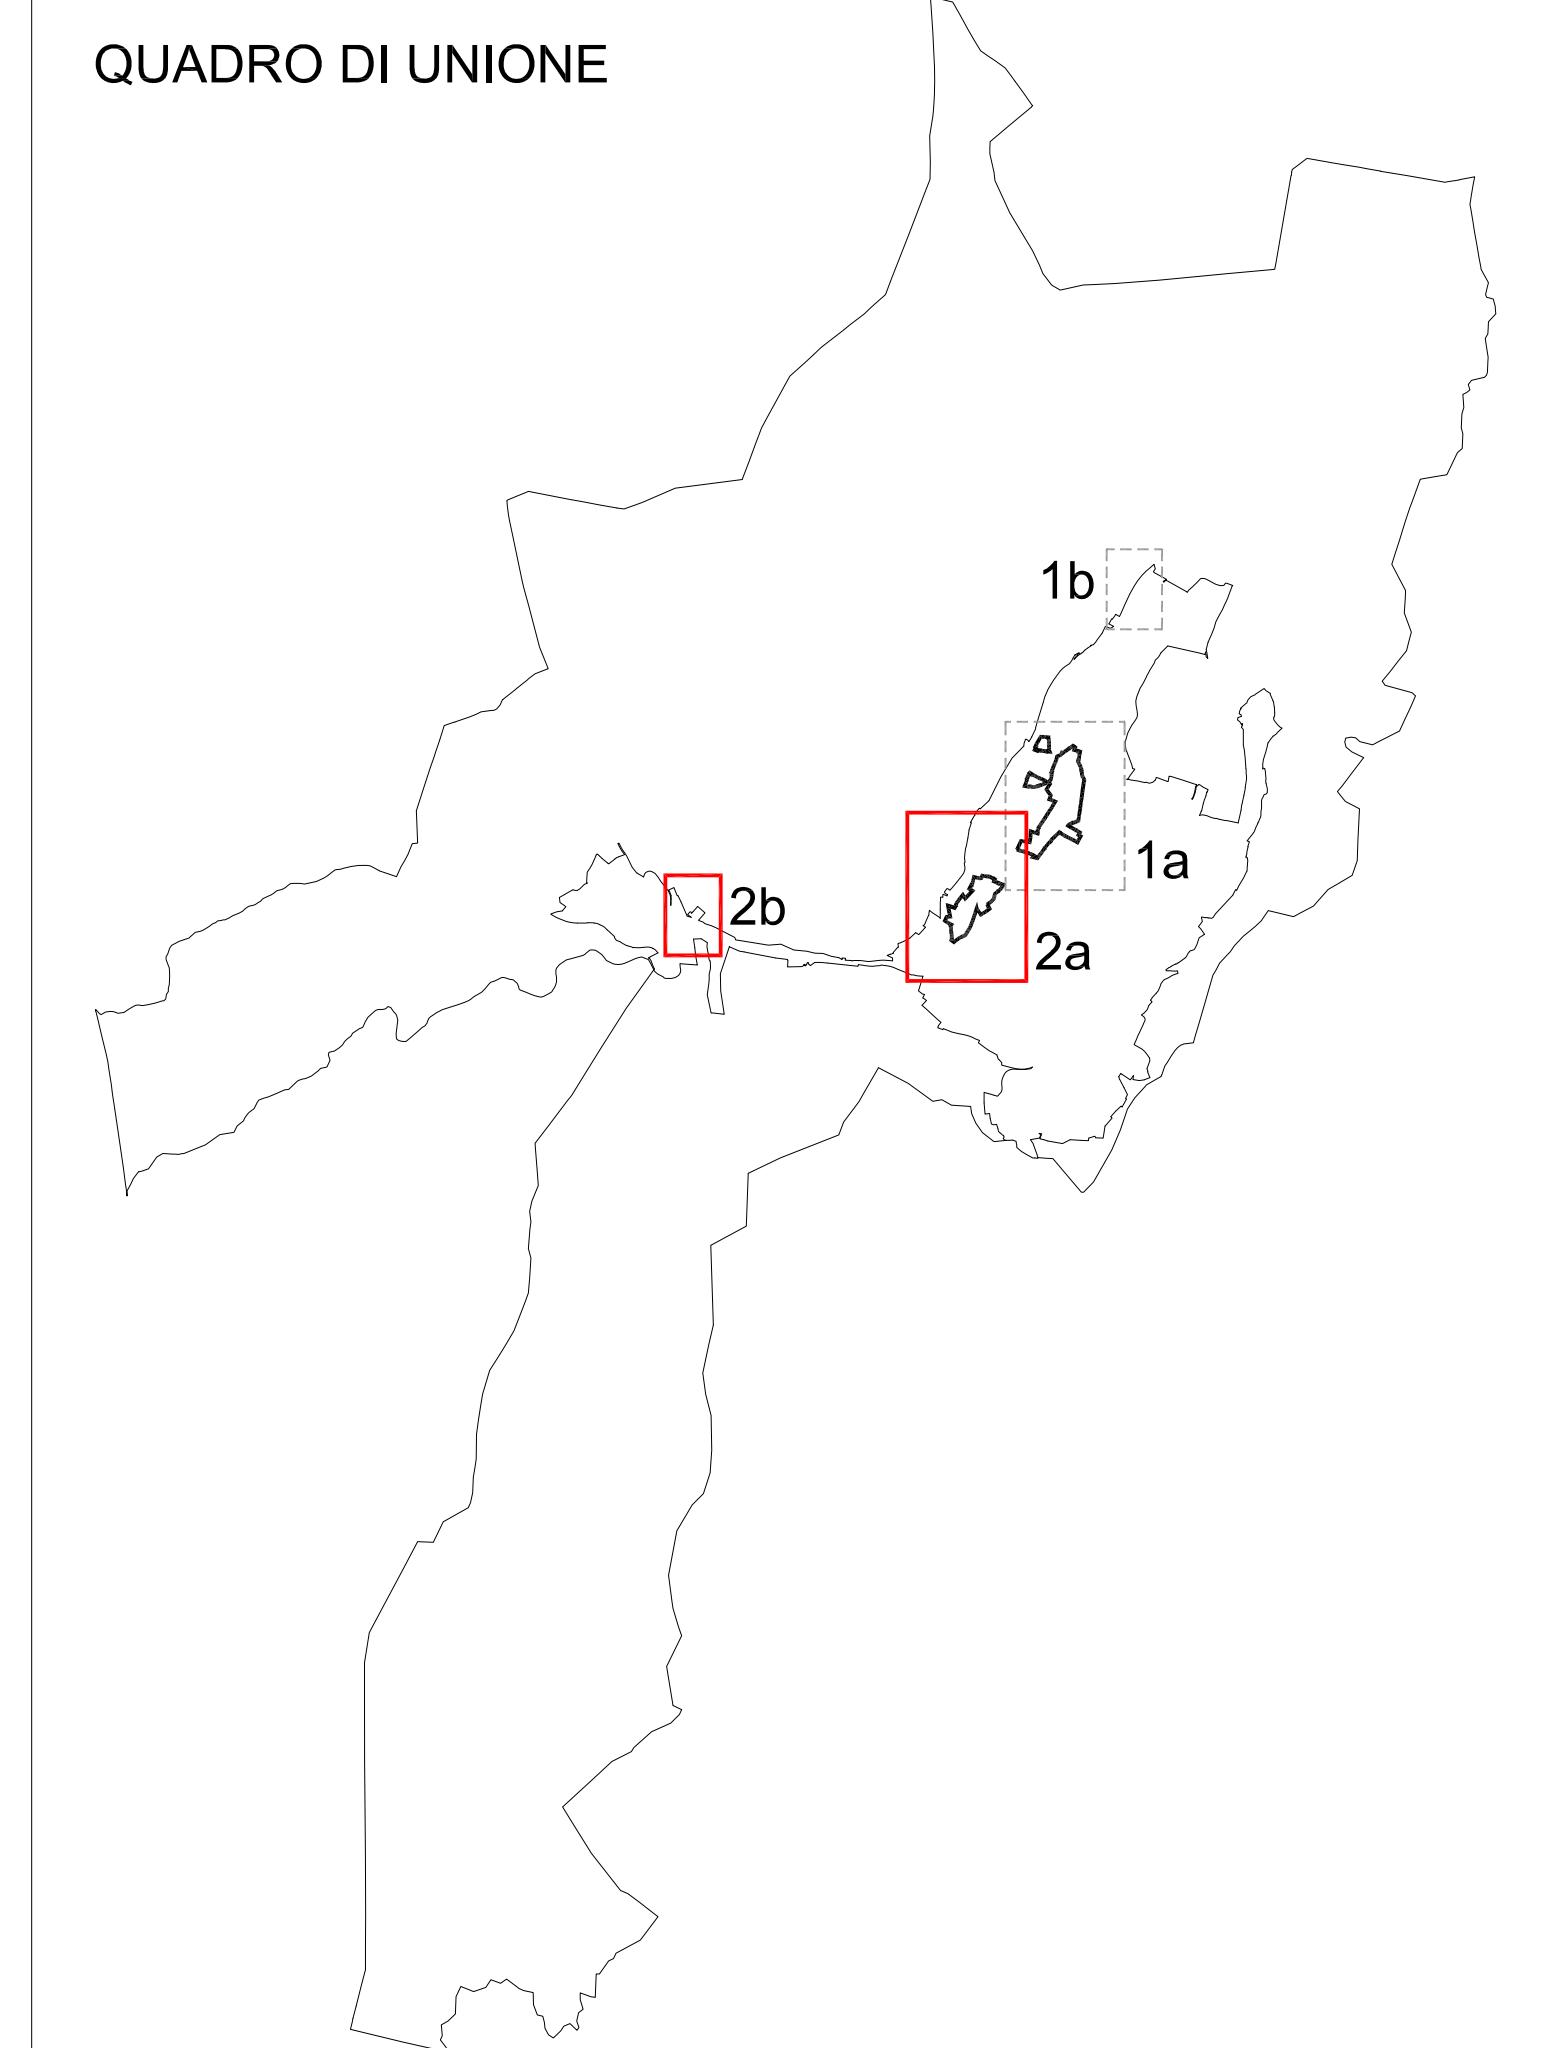

QUADRO 2b