



COMUNE DI FAI DELLA PAGANELLA

Comunità della Paganella


PROVINCIA AUTONOMA DI TRENTO



P.R.G.

PIANO REGOLATORE GENERALE

Adeguamento alla L.P. 15/2015 e al Regolamento urbanistico-edilizio provinciale
Accoglimento domande di inedificabilità e Varianti per opere pubbliche

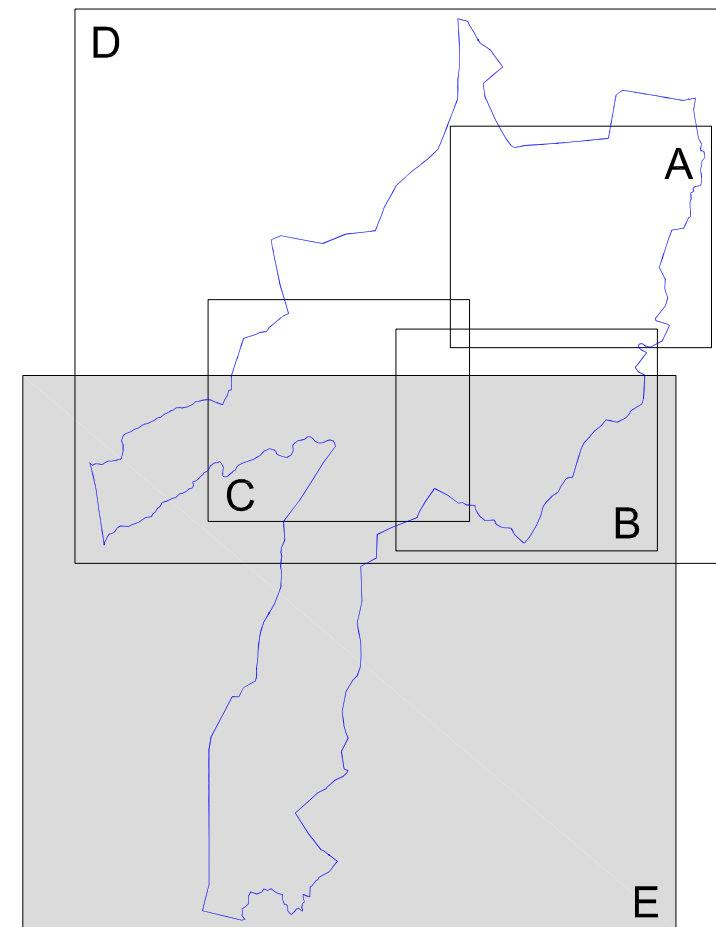

VARIANTE NON SOSTANZIALE 2018 - STESURA FINALE

SISTEMA INSEDIATIVO E INFRASTRUTTURALE TAVOLA 3E - scala 1:5000

ORDINE DEGLI ARCHITETTI
DELLA PROV. DI TRENTO
dott. arch. MANFREDO TALAMO
ISCRIZIONE ALBO N° 272

PRIMA ADOZIONE
Del. Consiglio Comunale n. 6 del 20 marzo 2019

ADOZIONE DEFINITIVA
Del. Consiglio Comunale n. 18 del 13/07/2019

PARERE
n. 34/19 - Prot. 2625 del 18/06/2019 e succ. del
15/02/2019

APPROVAZIONE
Del. Giunta Provinciale n. ___ del ___

3E

[elaborazioni cartografiche: dott. arch. Laura Zanoni]

LEGENDA

ZONE A - INSEDIAMENTI ED ELEMENTI STORICI

A101 INSEDIAMENTO STORICO art.37

ZONE B - AREE PER INSEDIAMENTI RESIDENZIALI ESISTENTI E DI COMPLETAMENTO

B103 Area residenziale di completamento art.39

PRESCRIZIONI SPECIFICHE IN CARTIGLIO PER LE AREE A PREVALENTE DESTINAZIONE RESIDENZIALE

a) numero piani fuori terra (altezza fronte edificio (m))

b) indice di utilizzazione fondiaria (Uti minimo)

c) tipologia esclusa

A: mono o bifamiliare; B: a blocco; C: in linea o a schiera

d) tipologia proposta

e) lunghezza massima del fronte (m)

f) metro di copertura in tegole mansardate (T)

ZONE D - AREE PRODUTTIVE DEL SETTORE SECONDARIO, COMMERCIALI E TERZIARIE

D105 AREA PRODUTTIVA LOCALE DEL SETTORE SECONDARIO art.54

PRESCRIZIONI SPECIFICHE AREE PRODUTTIVE

LOTTO MINIMO

RAPPORTO DI COPERTURA

ATTIVITA' NOCIVA

VEGETAZIONE

INVASIONE DEL

PROF. ALT. CHIMICHE...

ZONE D - AREE PER ATTREZZATURE ED IMPIANTI TURISTICI

D201 AREA PER ATTIVITA' ALBERGHERA art.44

ZONE E - AREE PER ATTIVITA' AGRO-SILVO-PASTORALI

E103 AREE AGRICOLE art.60

AREE DI PROTEZIONE CULTURALE ARCHEOLOGICA E NATURALISTICA

Z303 AREA DI TUTELA ARCHEOLOGICA art.32

AREE DI PROTEZIONE CULTURALE ARCHEOLOGICA E NATURALISTICA

Z305 AREA DI RISERVA STORICO, AMBIENTALE E PAESISTICO art.105

AREE DI PROTEZIONE CULTURALE ARCHEOLOGICA E NATURALISTICA

Z320 VINCOLO DIRETTO BENI MONUMENTALI ED ARCHITETTONICI art.32bis

AREE DI PROTEZIONE CULTURALE ARCHEOLOGICA E NATURALISTICA

Z320 VINCOLO DIRETTO BENI MONUMENTALI ED ARCHITETTONICI art.32bis

AREE DI PROTEZIONE CULTURALE ARCHEOLOGICA E NATURALISTICA

Z203 DIFESA PAESAGGISTICA art.34bis

AREE DI PROTEZIONE CULTURALE ARCHEOLOGICA E NATURALISTICA

E106 AREA AD ELEVATA INTEGRITA' art.56

ZONE F - AREE PER ATTREZZATURE E SERVIZI PUBBLICI DI LIVELLO LOCALE

F201 civile amministrativa art.46

F207 impianti sportivi art.46

F208 municipio civico bianca Paganella vigili del fuoco art.46

F209 biblioteca e culturale art.46

F215 impianti sportivi al coperto art.46

F303 AREA A VERDE PUBBLICO art.49

F305 PARCHEGGIO ESISTENTE art.68

F306 PARCHEGGIO DI PROGETTO art.68

Z601 PIAZZA DI PROGETTO art.50.02

ZONE F - AREE PER SERVIZI

F801 AREA CIMITERIALE art.51

F805 IMPIANTO DI DEPURAZIONE art.63

F803 cabina elettrica infrastrutt. tecnologiche cabina gasdotti art.63

F444 ELETTRODOTTO art.64

F445 GASDOTTO art.64

AREE PER IMPIANTI SMALTIMENTO RIFIUTI

L104 CENTRO DI RACCOLTA MATERIALE art.63

Z601 DEPOSITO MATERIALI COMUNALE art.56

ZONE F - AREE PER LA MOBILITA'

F513 VIABILITA' PRINCIPALE IN GALLERIA 2° CAT. art.65

F501 VIABILITA' 4° CAT. art.65

F502 VIABILITA' 3° CAT. art.65

F503 VIABILITA' LOCALE art.65

F424 SINCRONO DI PROGETTO art.67

F421 PERCORSI CICLABILI E PEDONALI DI PROGETTO art.69

ZONE H - VERDE PRIVATO E SERVIZI PER LA RESIDENZA

H101 VERDE PRIVATO art.33

FASCE DI RISPETTO

G101 FASCE DI RISPETTO CIMITERIALE art.52

G102 FASCE DI RISPETTO STRADALE art.66

G109 FASCE DI RISPETTO DEPURATORE tipo A e tipo B art.63

G110 FASCE DI RISPETTO DEPURATORE art.63

G118 FASCE DI RISPETTO DEPURATORE art.63

