
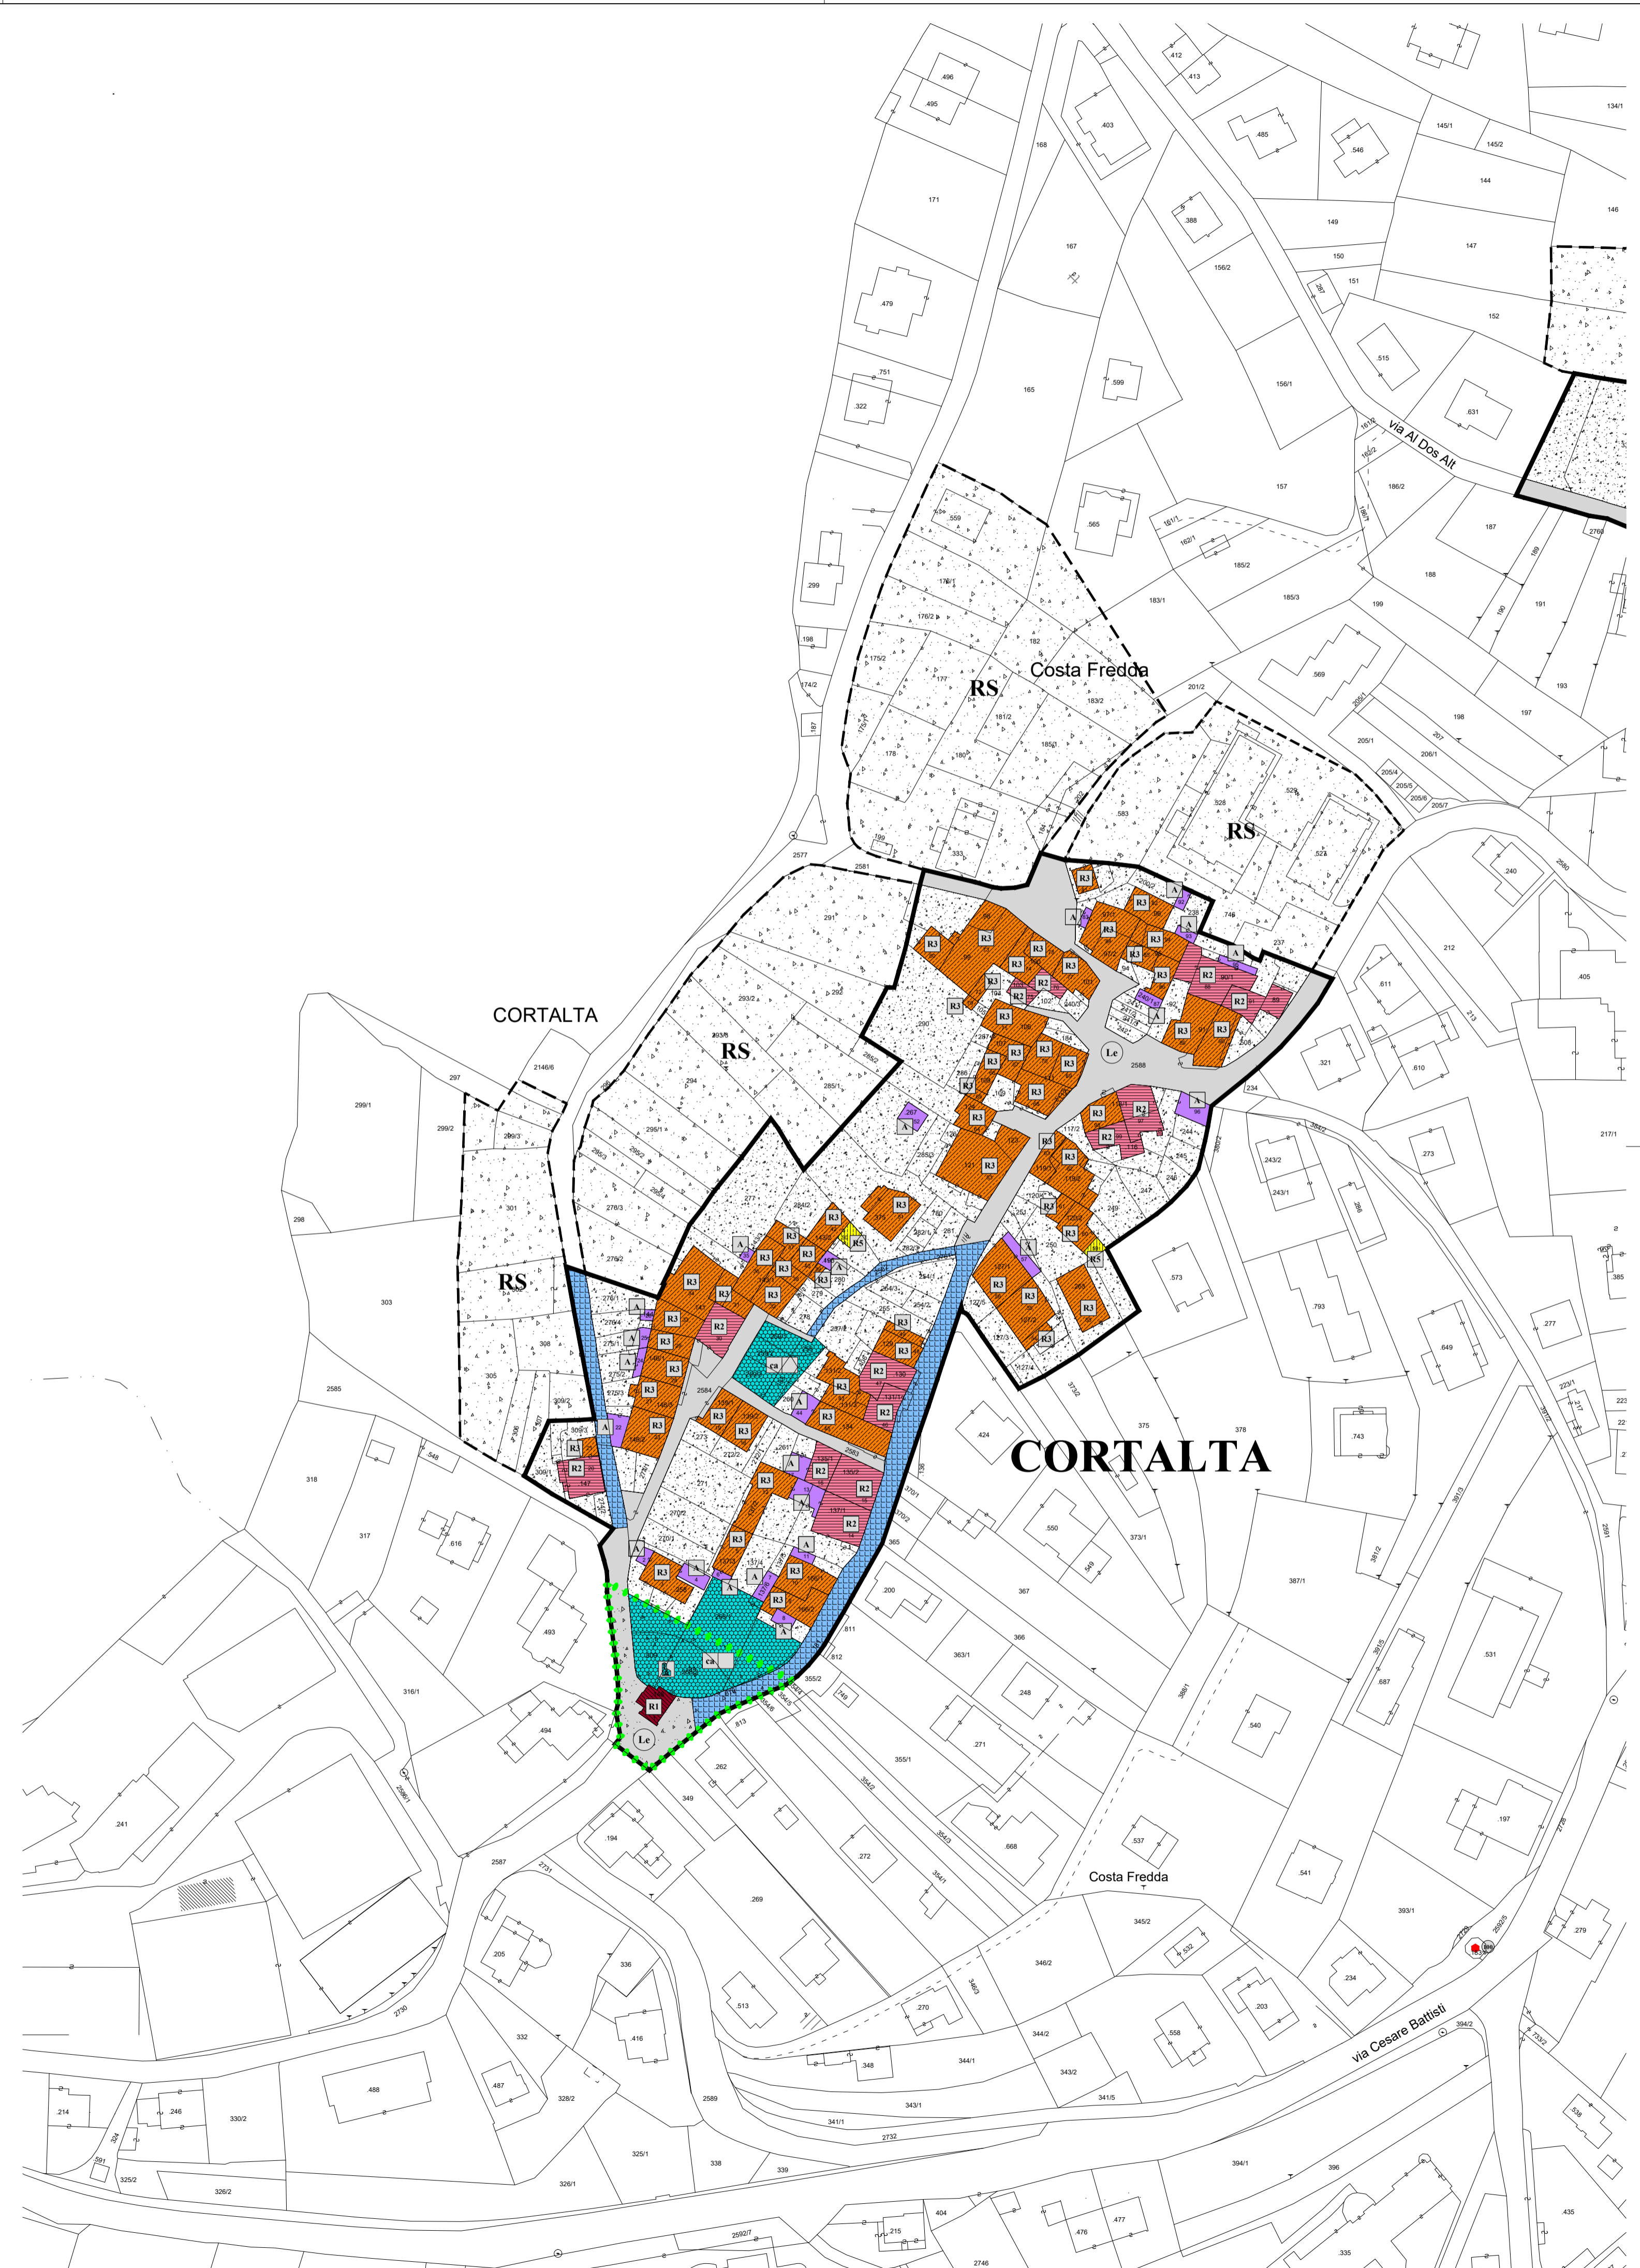
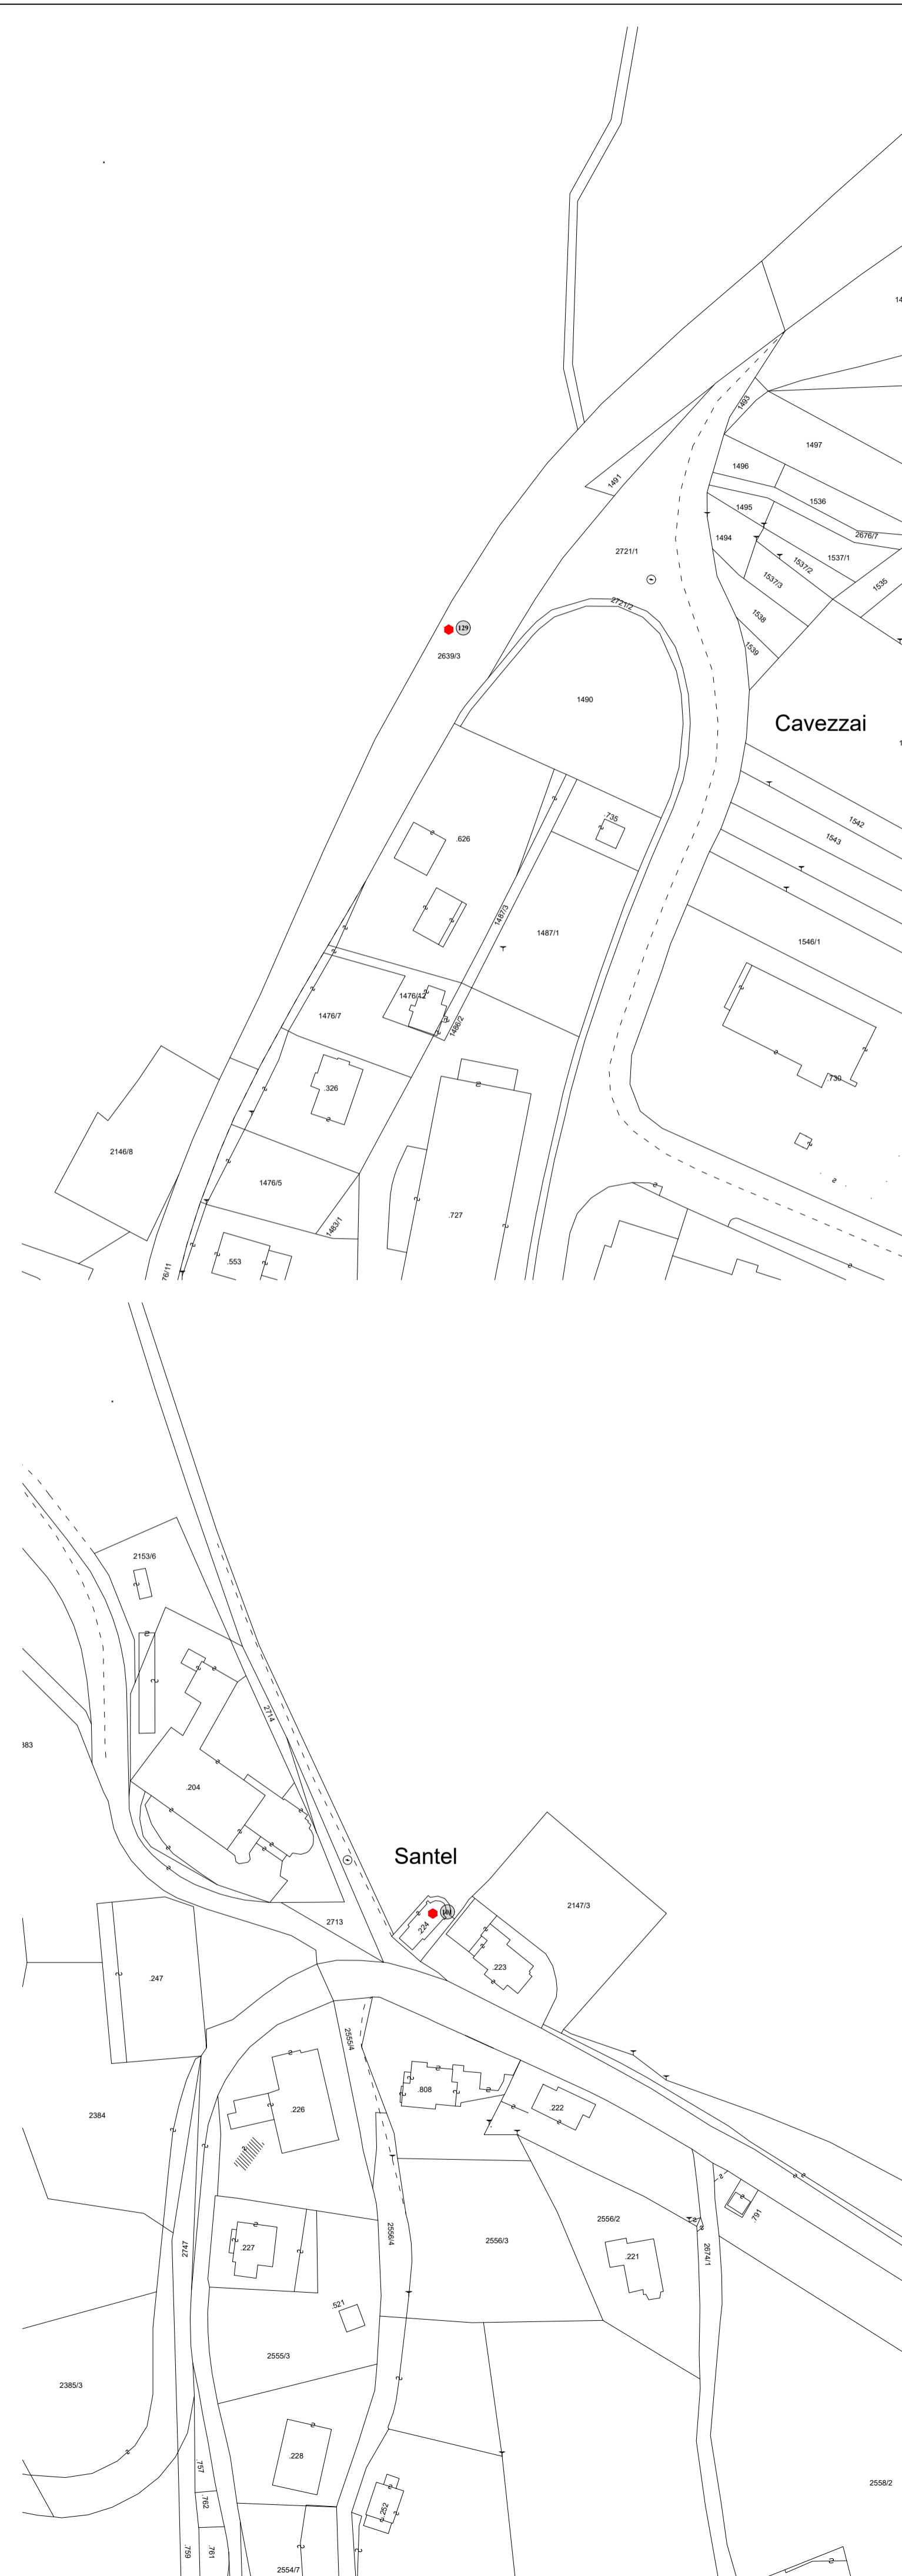


LEGENDA

DEFINIZIONE	SIMBOLO	CODICE SHP	ARTICOLO
INSEDIAMENTI ED ELEMENTI STORICI			
INSEDIAMENTO STORICO		A101_P	
CATEGORIE DI INTERVENTO			
RESTAURO		A203_P	ART. 82
RISANAMENTO CONSERVATIVO		A204_P	ART. 83
RISTRUTTURAZIONE EDILIZIA		A205_P	ART. 84
RISTRUTTURAZIONE EDILIZIA (ex demolizioni con ricostruzione, art. 85)		A207_P	ART. 84
DEMOLIZIONE SENZA RICOSTRUZIONE		A208_P	ART. 86
RISTRUTTURAZIONE SU RUDERI		A206_P	ART. 87
FRONTE DI PREGIO		A407_L	ART. 94
FRONTE DA RIQUALIFICARE		A408_L	ART. 94
ALLINEAMENTI OBBLIGATORI		C201_L	ART. 95
SPAZIO PRIVATO DEGLI EDIFICI		A404_P	ART.
SPAZIO PUBBLICO DA RIQUALIFICARE		A403_P	ART.
ZONE F - AREE PER ATTREZZATURE, INFRASTRUTTURE E SERVIZI PUBBLICI			
AREA CIVILE E AMMINISTRATIVA (AP) ATTREZZATURE E SERVIZI PUBBLICI		F201_P	ART. 46
RELIGIOSA		F205_P	ART. 46
AREA A VERDE PUBBLICO ATTREZZATO		F303_P	ART. 49
AREA CIMITERIALE		F801_P	ART. 51
AREA A PARCHEGGIO PUBBLICO		F305_P	ART. 108
ZONE F - AREE PER LA MOBILITA' PRINCIPALE			
ESISTENTI		F501_P	ART. 65
STRADA PRINCIPALE IV° CATEGORIA		F412_L	ART. 65
SECONDARIA			
ESISTENTI			
STRADA DI INTERESSE LOCALE		F601_P	ART. 104
AREE DI RISPETTO			
FASCIA DI RISPETTO CIMITERIALE		G101_P	ART. 52
AREE DI PROTEZIONE CULTURALE ARCHEOLOGICO E NATURALISTICO			
AREA DI RISPETTO DEL CENTRO STORICO		Z305_P	ART. 105
VINCOLO PUNTUALE MANUFATTO E SITO (D. Leggs. n.42/2004)		Z320_N	ART. 32 bis
VINCOLO INDIRECTO MANUFATTO E SITI (D. Leggs. n.42/2004)		Z302_P	ART. 32 bis

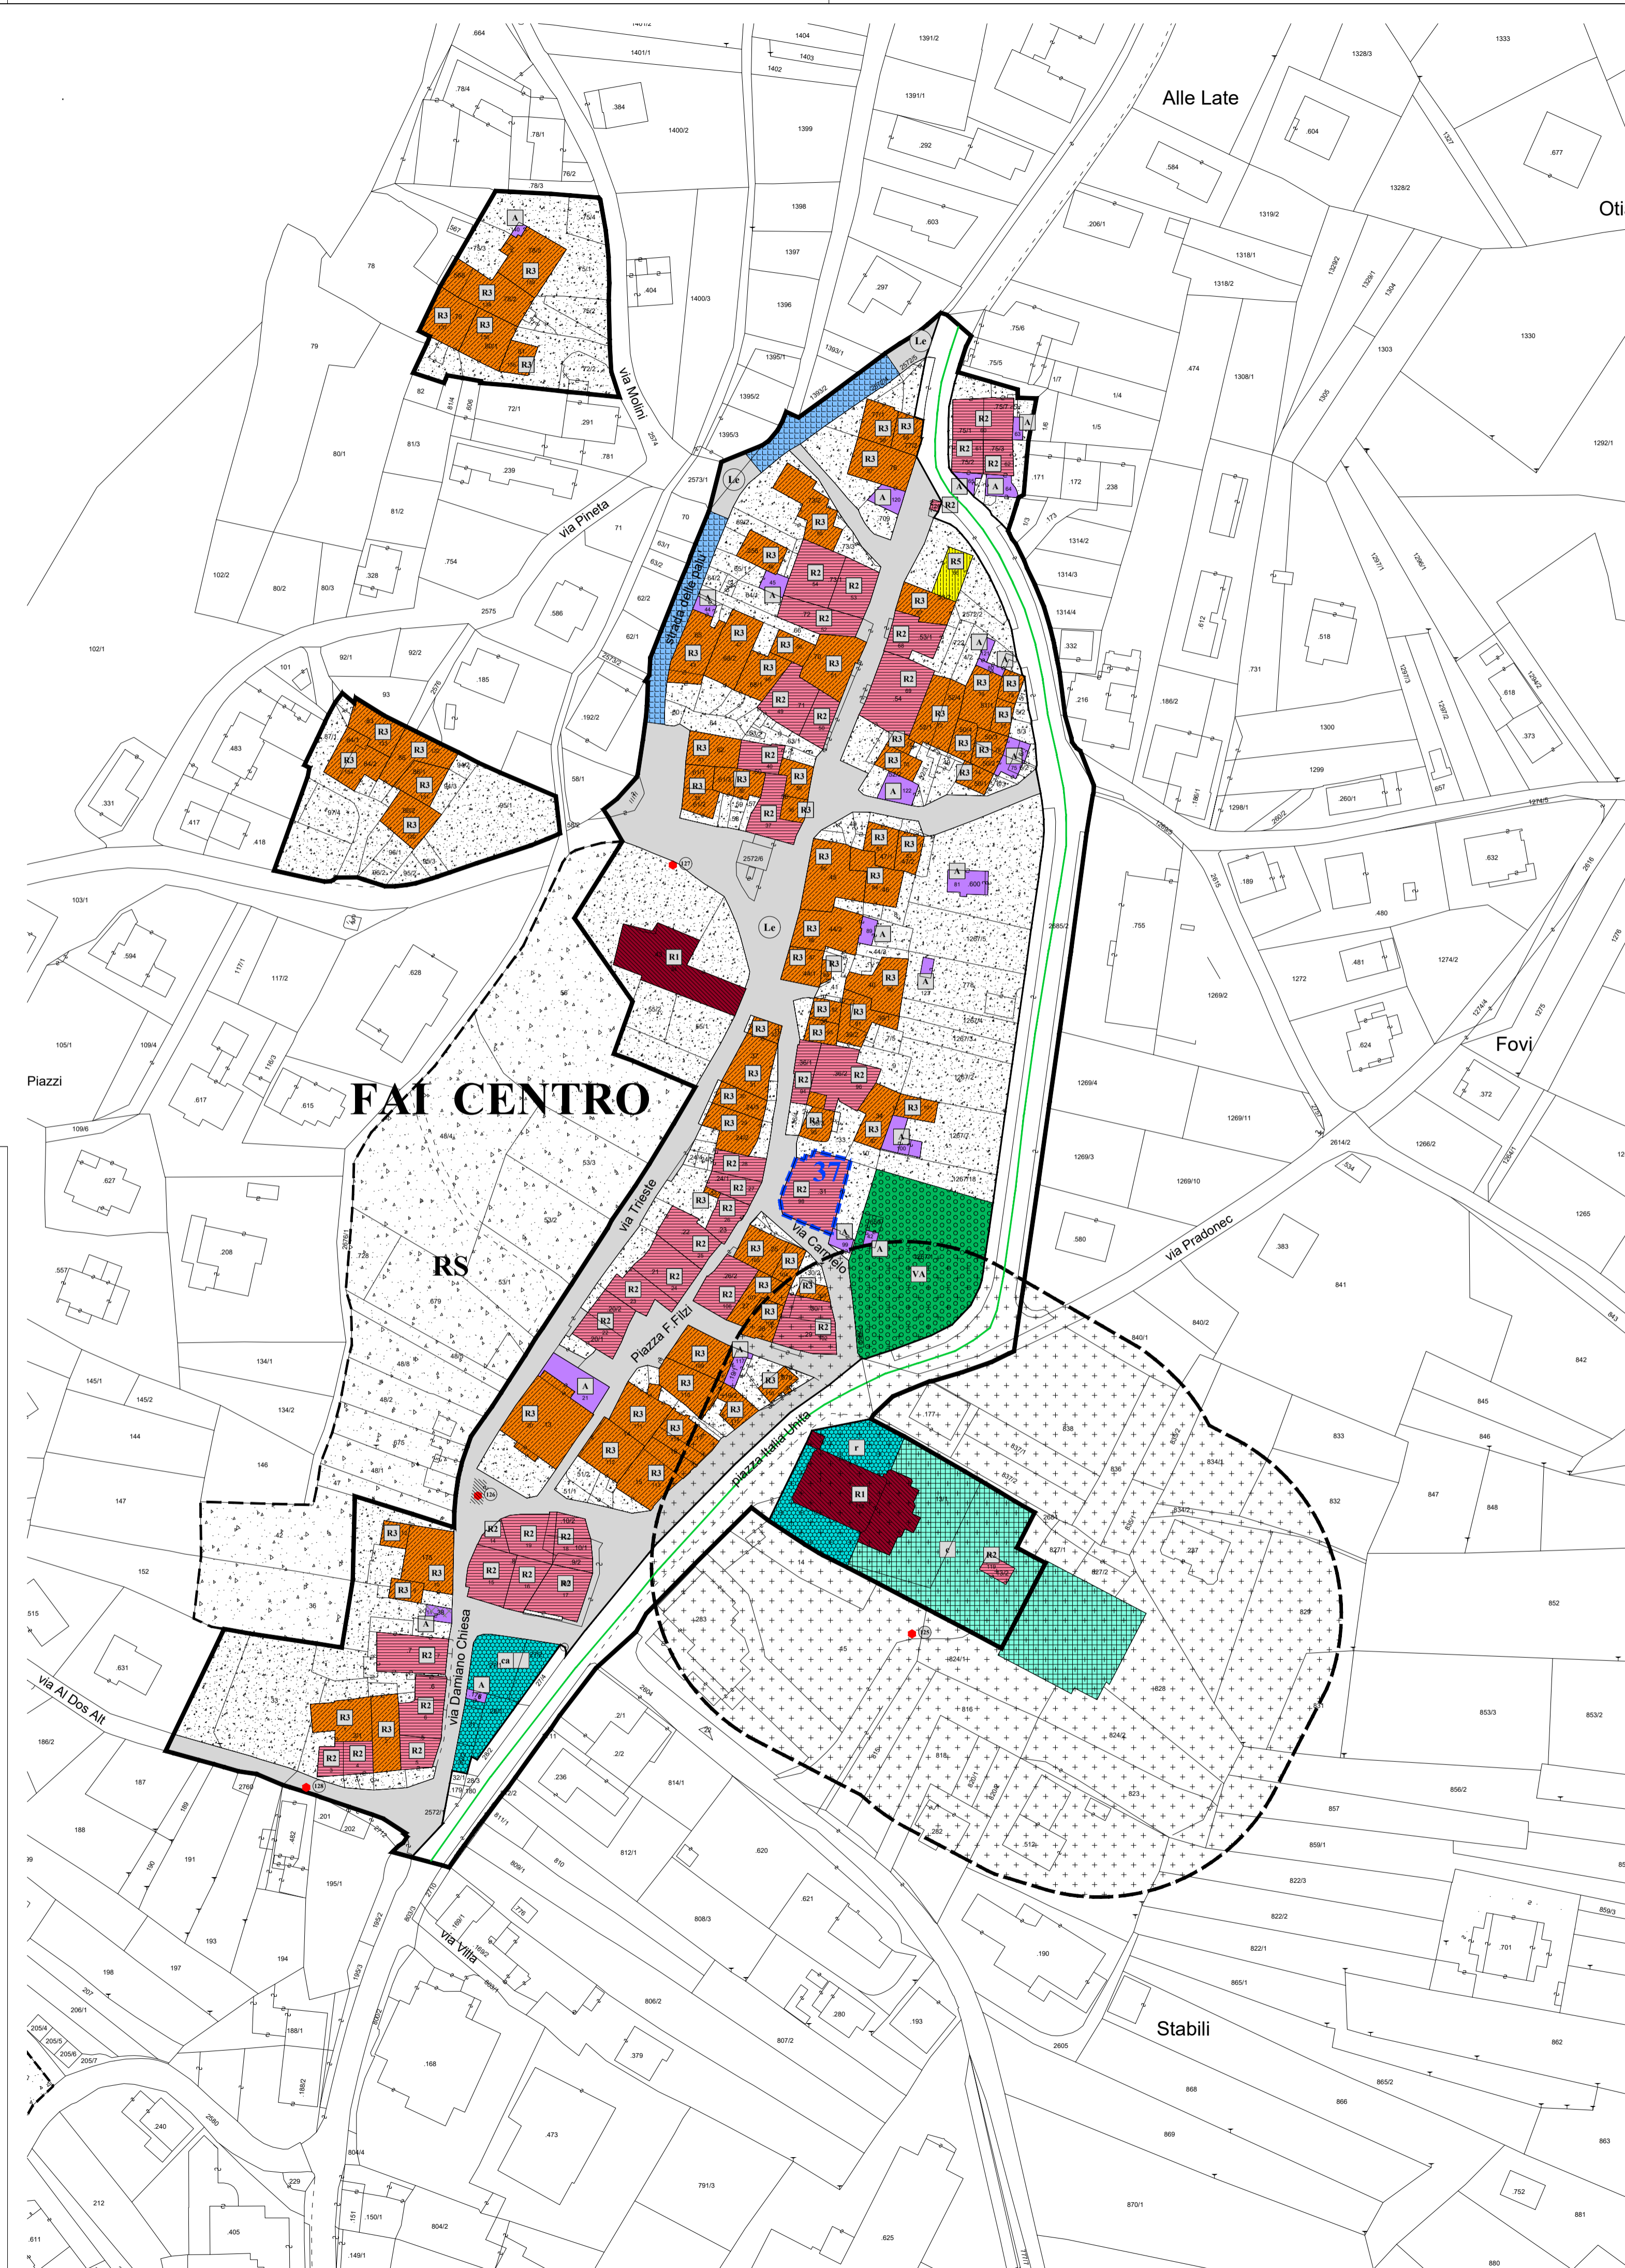

COMUNE DI FAI DELLA PAGANELLA
PROVINCIA AUTONOMA DI TRENTO

PIANO REGOLATORE GENERALE
VARIANTE 2024

Tav. 0007

ADOZIONE PRELIMINARE
 Delibera del Commissario ad acta
 n. ____ dd.

Il Segretario Comunale
 Il Commissario ad acta
 Il Redattore

ORDINE DEGLI ARCHITETTI
 DELLA PROV. DI TRENTO
 dott. arch. WALTER DALPIAZ
 ISCRIZIONE ALBO N° 648

TAV. 0007
 1:1000
 13.03.2024

CENTRI STORICI E CATEGORIE DI EDIFICI

STUDIO TECNICO ASSOCIATO D'ARCHITETTURA
 dott. arch. WALTER DALPIAZ
 dott. arch. AGNESE ZADRA

38023 GLEIS (TN) Via T. e G. Lorenzoni, 8 - Tel. e Fax. 0463-421800 - E-mail: walterdalpiaz@gmail.com - Cod. Fisc. e Part. Iva 02 037 070 220