
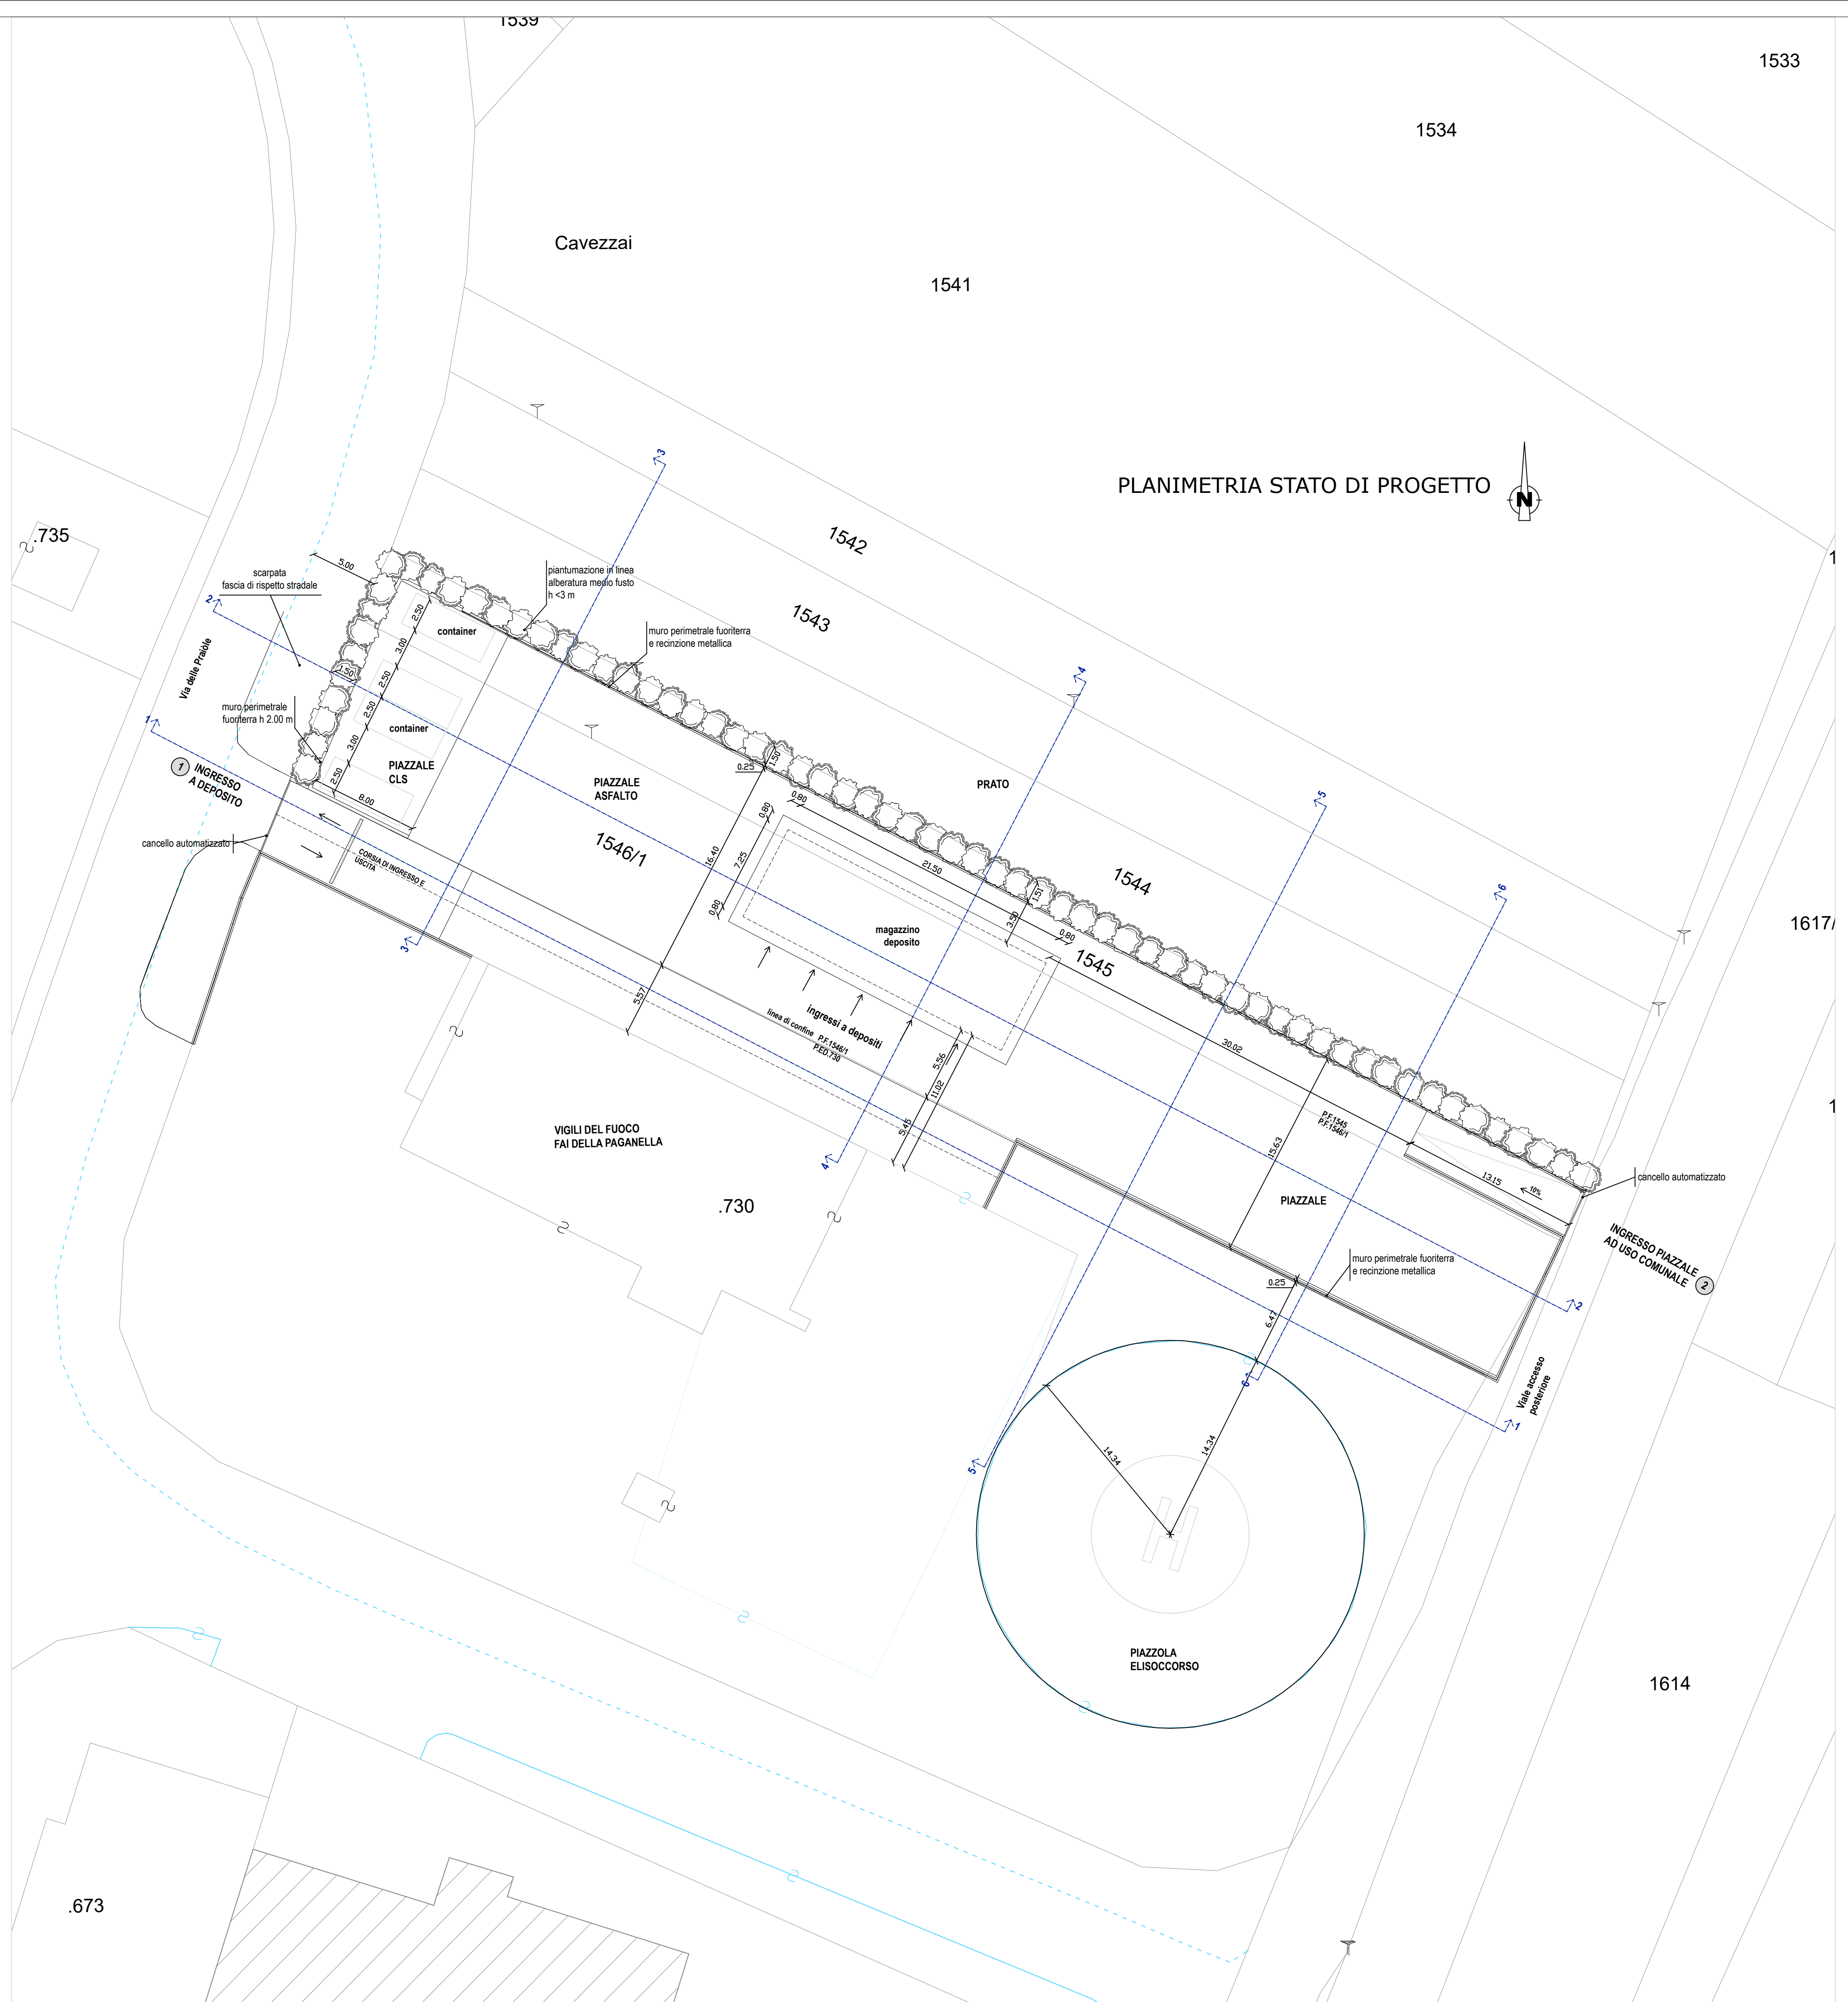


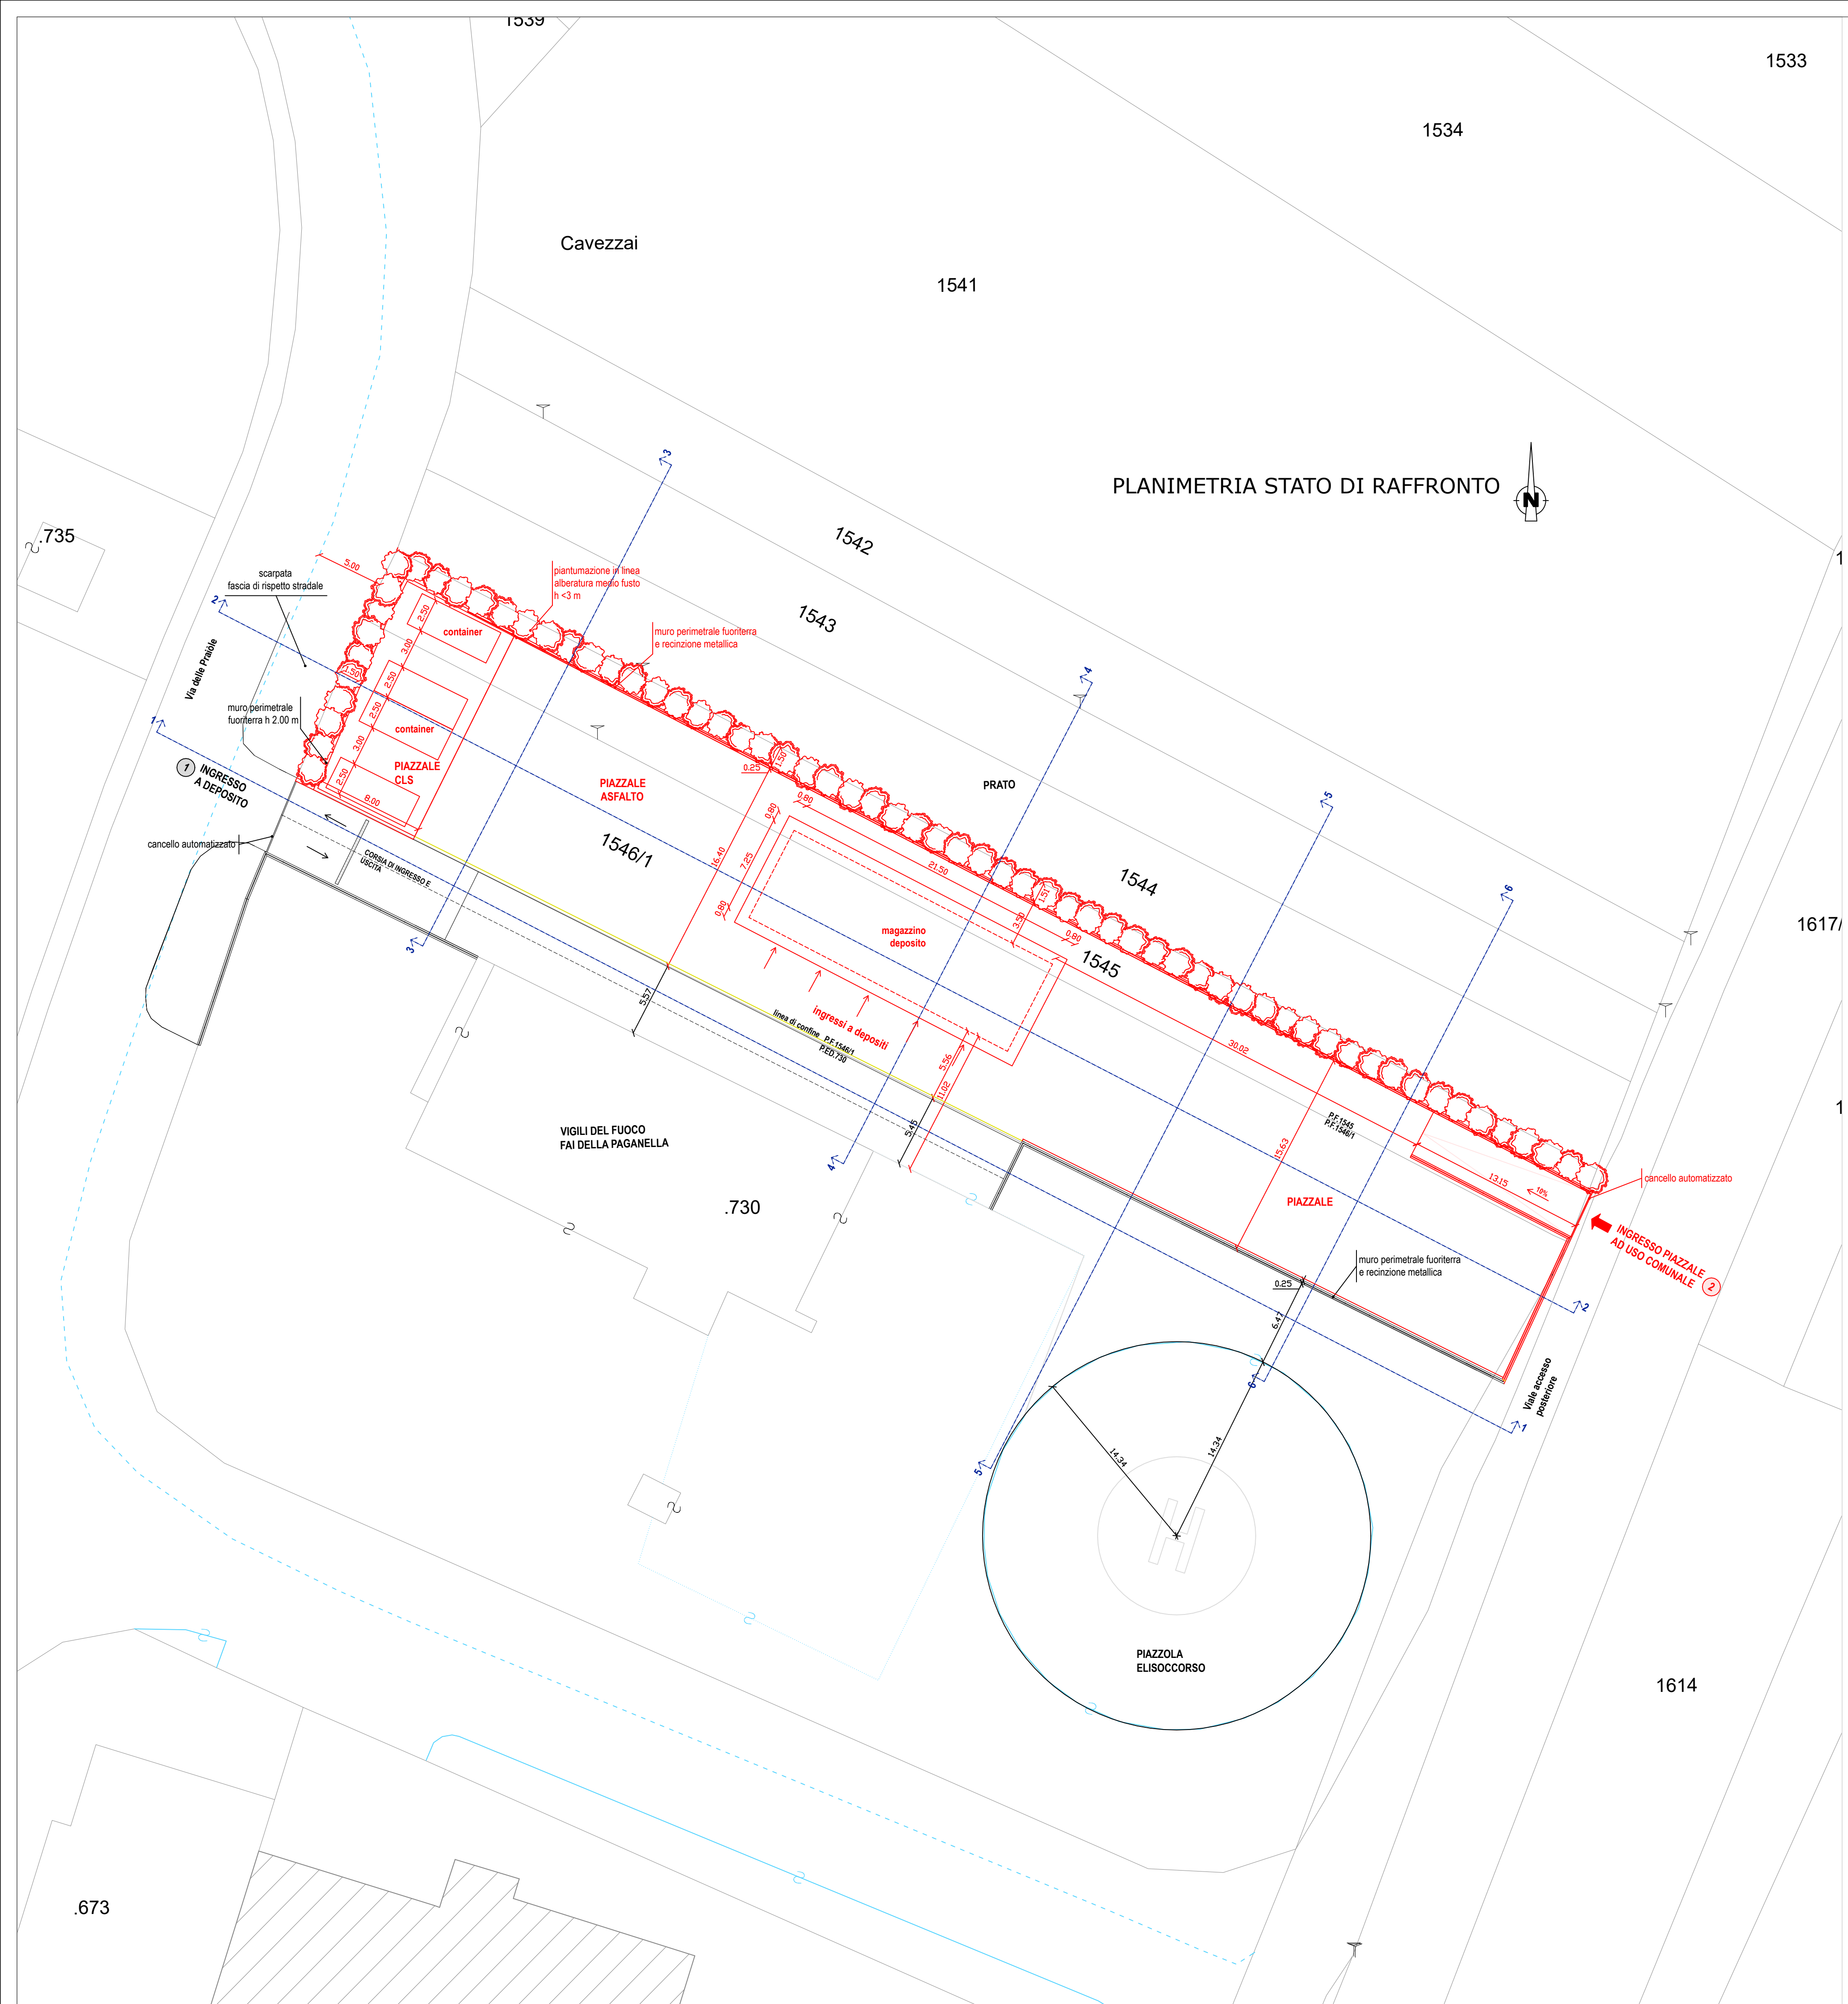

COMUNE DI FAI DELLA PAGANELLA

PROVINCIA AUTONOMA DI TRENTO

COMMITTENTE:
Comune di Fai della Paganella
Via Villa, 29 - 38010 Fai della Paganella (TN)

NUOVA COSTRUZIONE DEPOSITI E STOCCAGGIO MATERIALI COMUNALI P.ED. 730 E PP.FF. 1544-1546/1 C.C. FAI DELLA PAGANELLA

STUDIO DI PREFATTIBILITA' TECNICO ECONOMICA

STATO DI RAFFRONTO E DI PROGETTO

INQUADRAMENTO CARTOGRAFICO E PLANIMETRIA

Varianti	Data	CODICE	PRIMA STESURA
A		2024-03_Comune FAI	05/08/2026
B		FILE	AGGIORNAMENTO
C		260903 progetto.dwg	-
D		DESEGNATO: A.A.	VERIFICATO: A.F.

ASstudio
son
Studio d'ingegneria Dott. Ing. Francesco Asson
Via S. Remy, 48 - 38010 Romano - TN
mail: info@studioasson.it - francesco@studioasson.it
tel./fax: 0461/875382 - Cell. 340-3961459

Timbro e Firma Progettista
ORDINE DEGLI INGEGNERI DELLA PROVINCIA DI TRENTO
Dott. Ing. FRANCESCO ASSON
Ingegnere civile e ambientale
iscritto al N. 3501 d'Albo - Sezione A degli Ingegneri

SCALA:
1:250
TAVOLA:
D 02