

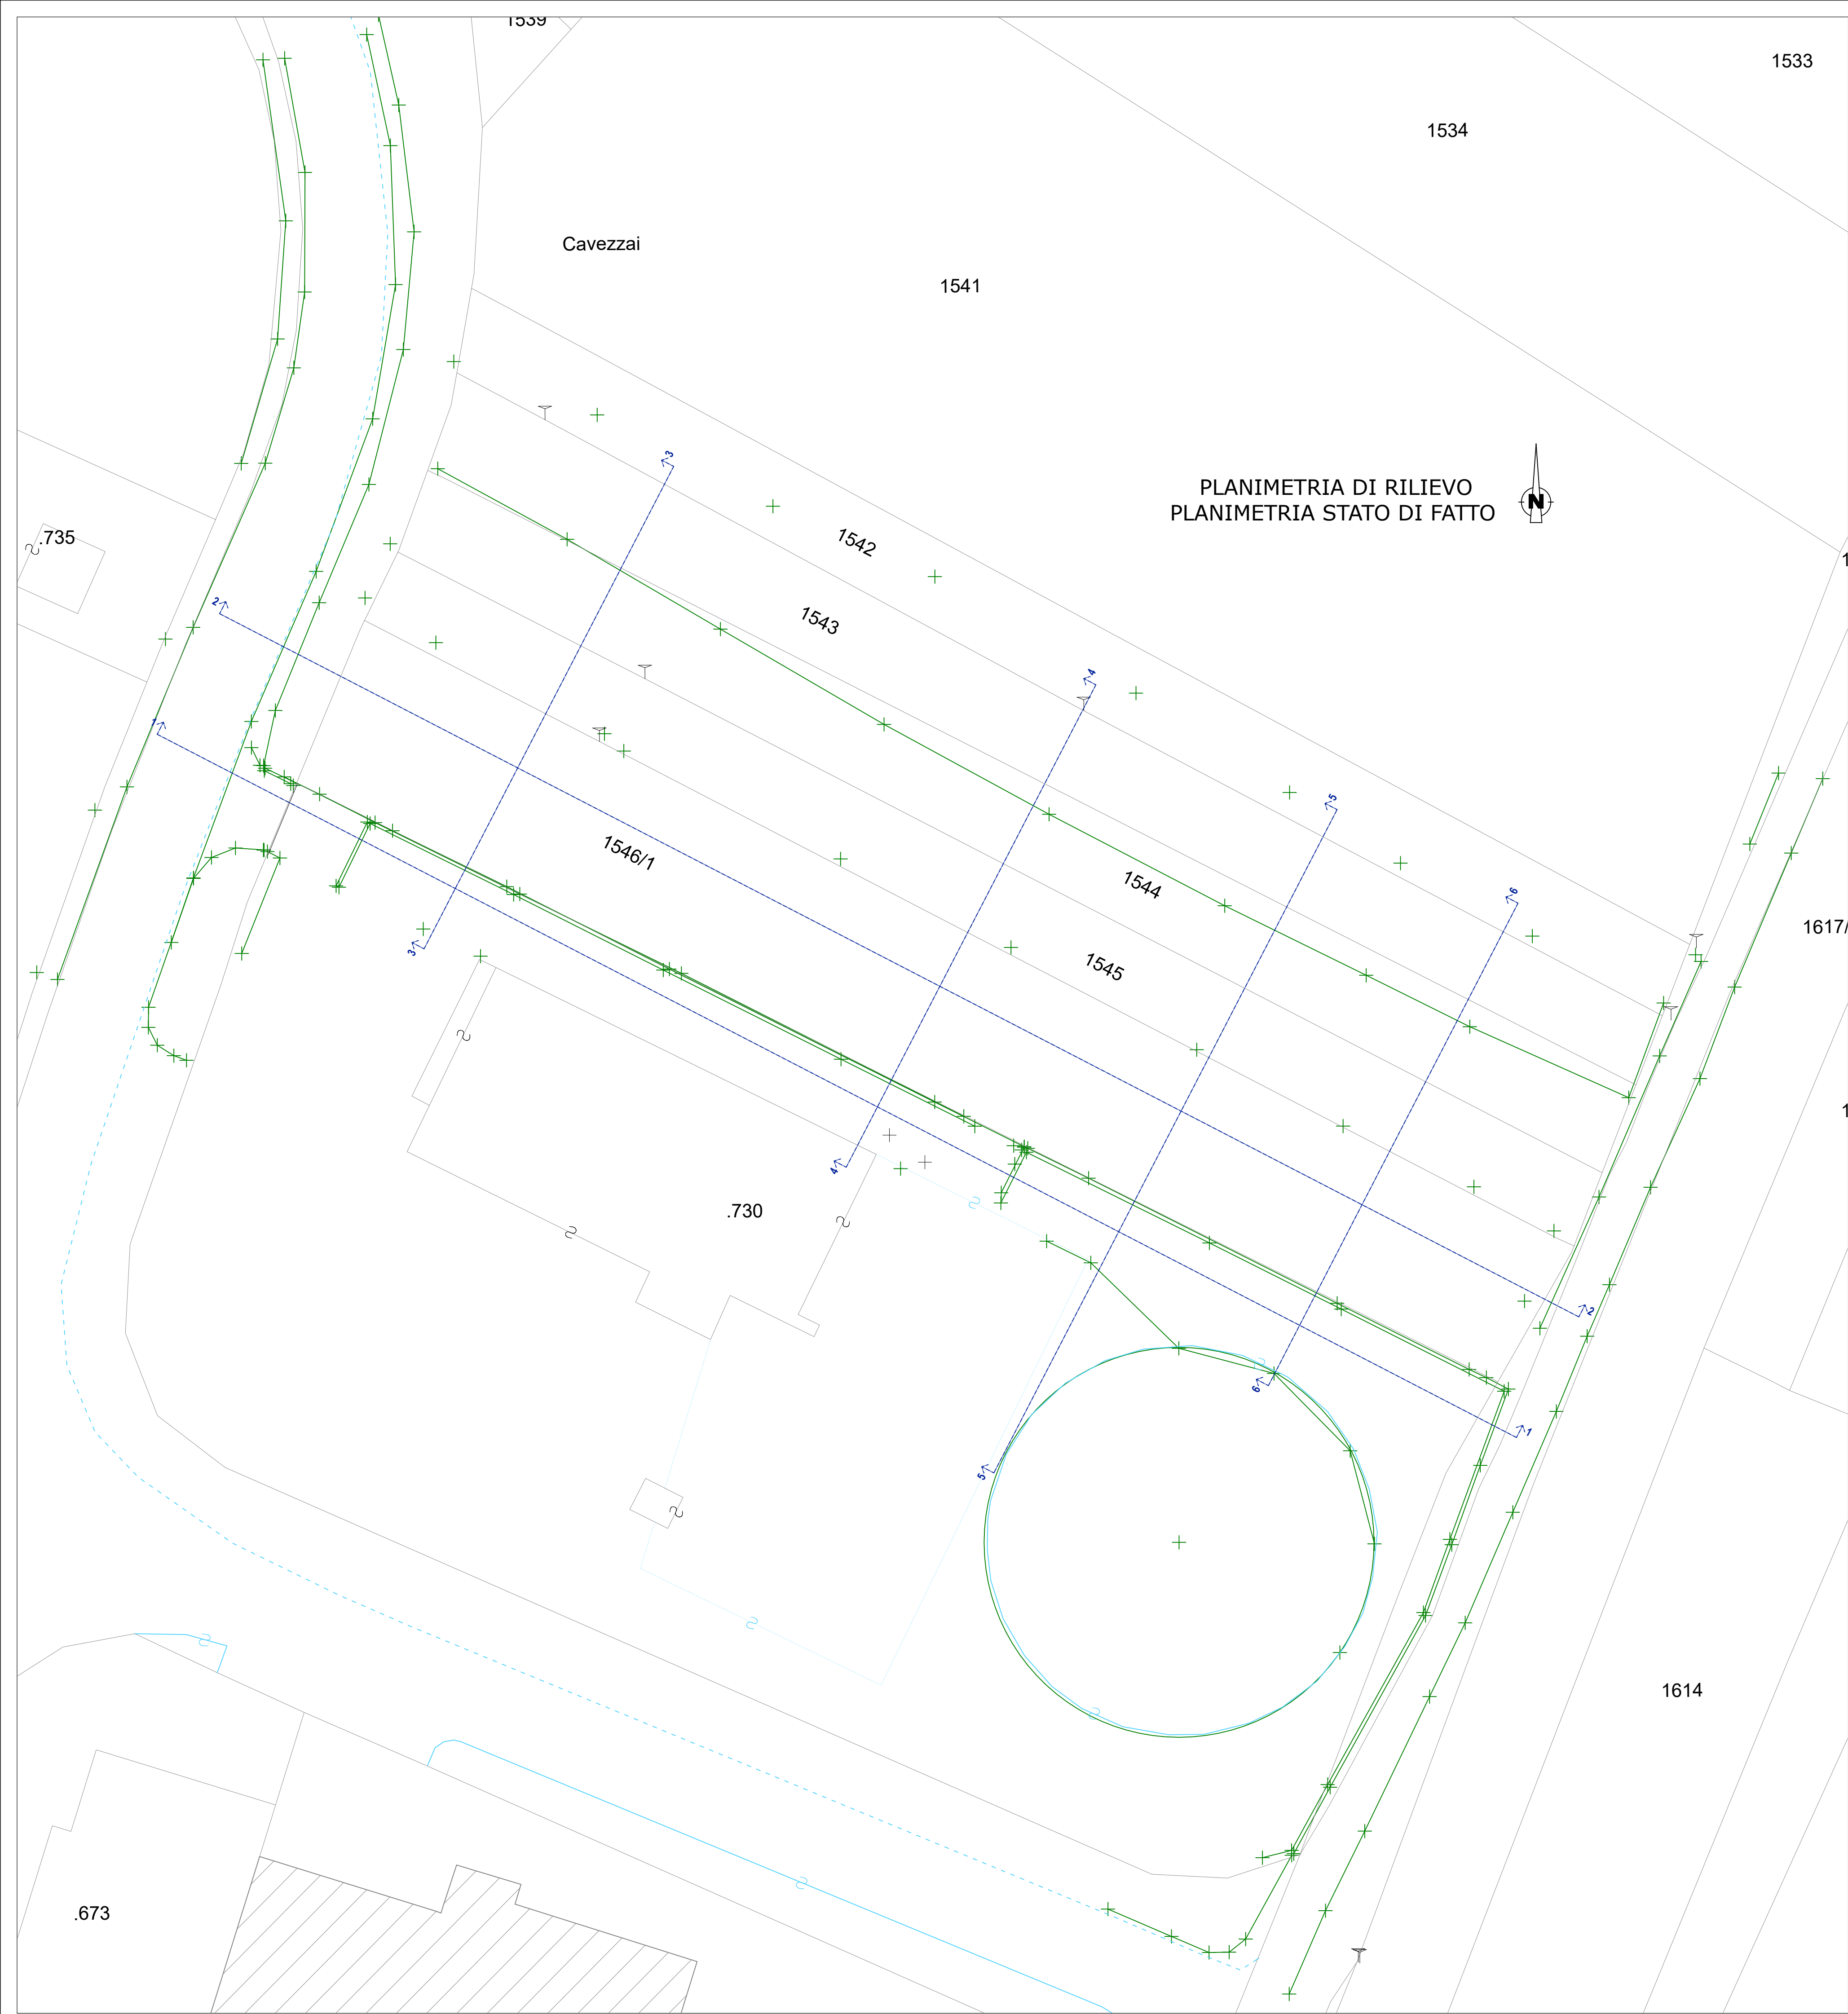


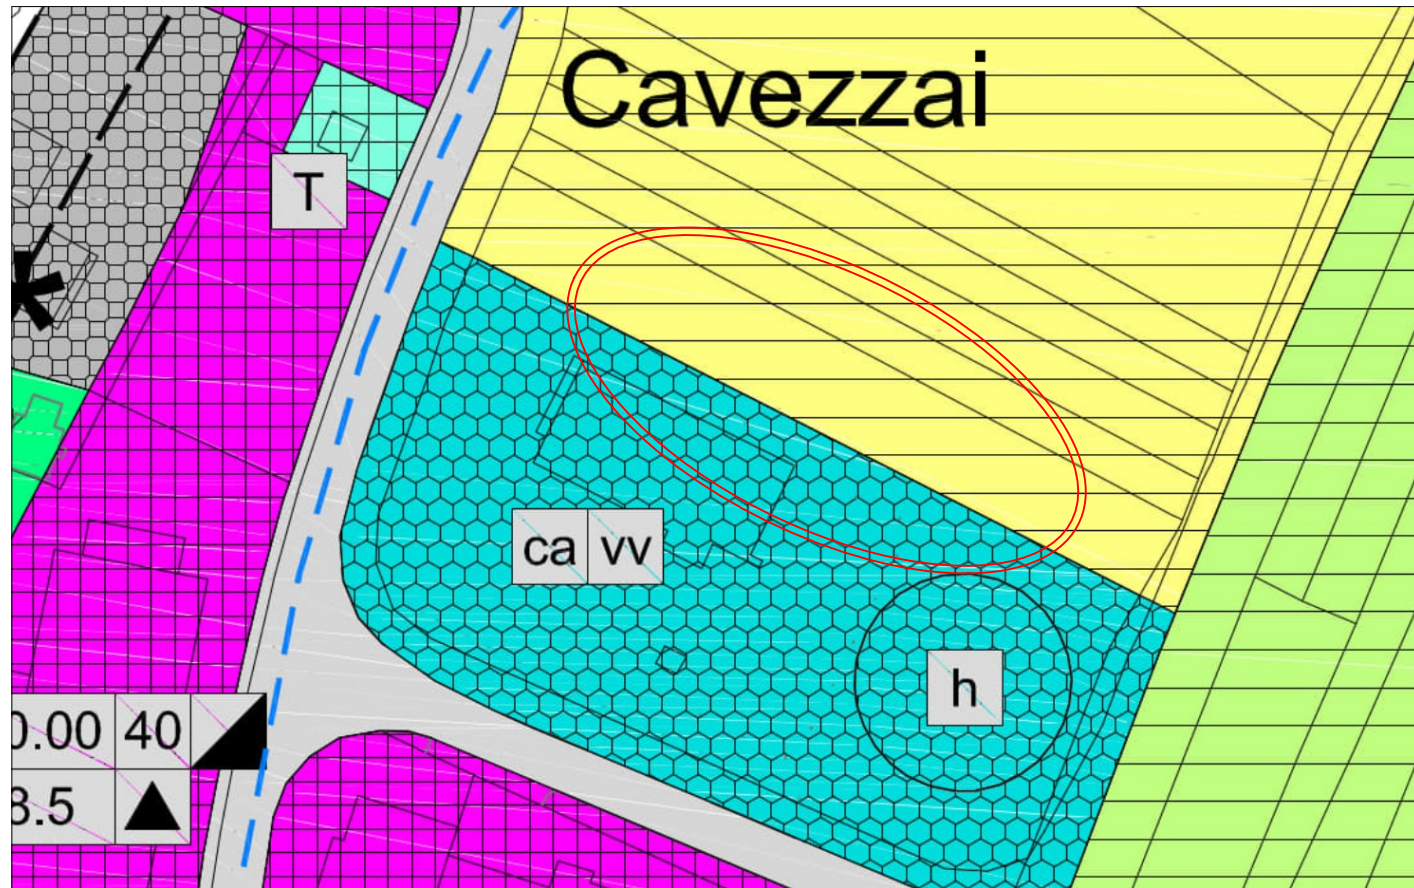

ESTRATTO MAPPA C.C. FAI DELLA PAGANELLA
SCALA 1:2000

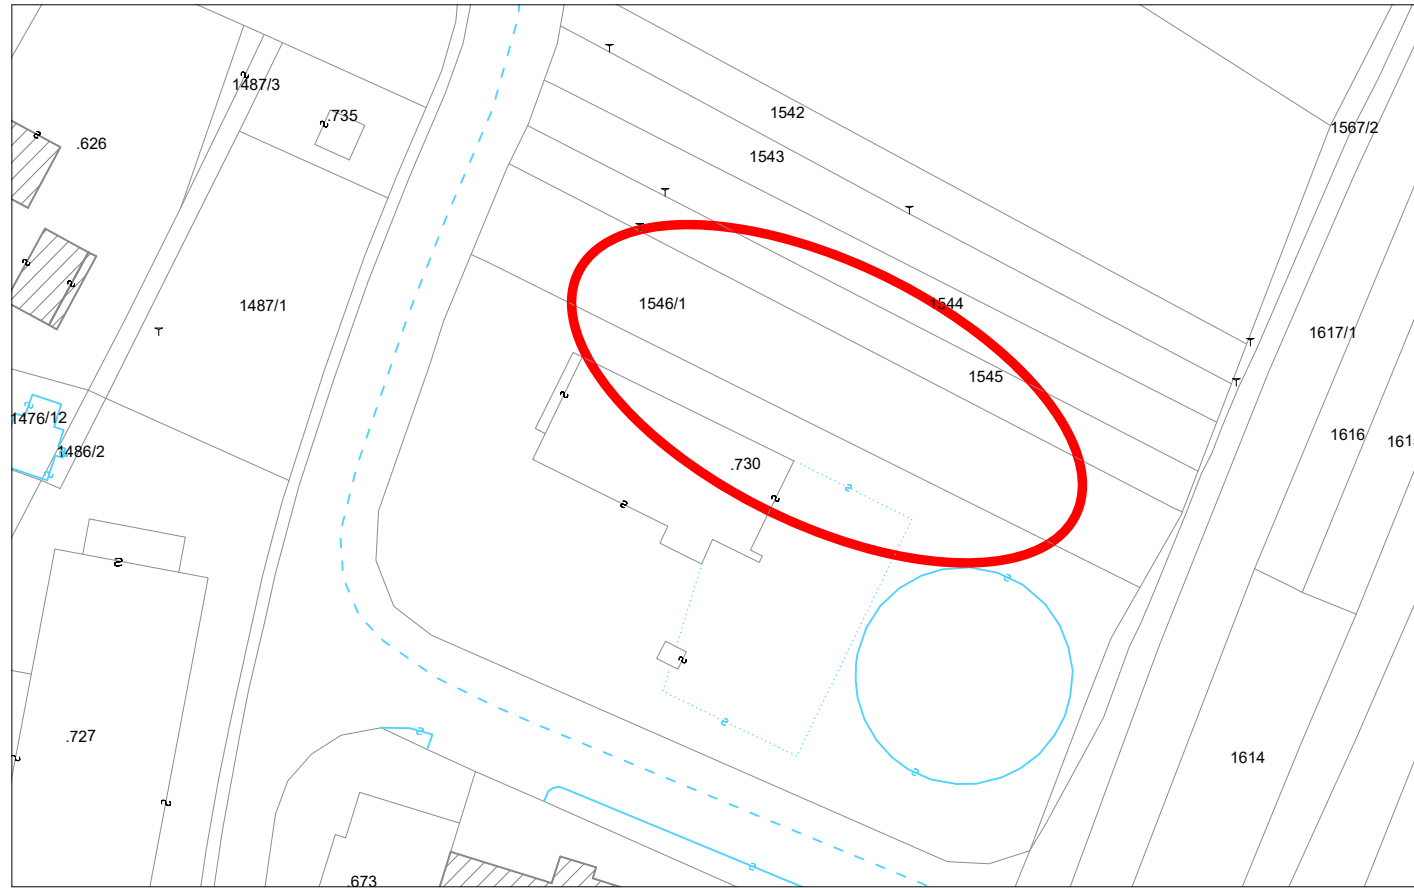

ESTRATTO PIANO REGOLATORE
SCALA 1:2000

COMUNE DI FAI
DELLA
PAGANELLA

PROVINCIA
AUTONOMA
DI TRENTO

COMMITTENTE:
Comune di Fai della Paganella
Via Villa, 29 - 38010 Fai della Paganella (TN)

NUOVA COSTRUZIONE DEPOSITI E STOCCAGGIO MATERIALI
COMUNALI P.ED. 730 E PP.FF. 1544-1546/1 C.C. FAI DELLA PAGANELLA

STUDIO DI PREFATTIBILITA' TECNICO ECONOMICA

STATO DI RILIEVO

INQUADRAMENTO CARTOGRAFICO E PLANIMETRIA

	Varianti	Data	CODICE	PRIMA STESURA
A			2024-03_Comune FAI	05/08/2026
B			FILE	AGGIORNAMENTO
C			260903 progetto.dwg	-
D			DISEGNATO: A.A.	VERIFICATO: A.F.

AStudio
son
Studio d'ingegneria Dott. Ing. Francesco Asson
Via S. Romedio, 48 38010 Romano -TN-
mail: info@studioasson.it - francesco@studioasson.it
tel./fax: 0463/875382 - Cell. 340-3961459

Timbro e Firma Progettista
ORDINE DEGLI INGEGNERI
DELLA PROVINCIA DI TRENTO
Dott. Ing. FRANCESCO ASSON
Ingegnere civile e ambientale
Iscritto al N. 3521 d'Albo - Sezione A degli Ingegneri

SCALA:
1:250
TAVOLA:
D 01