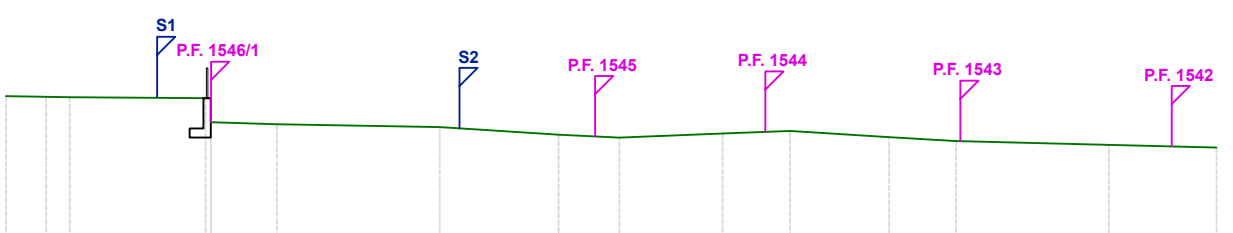
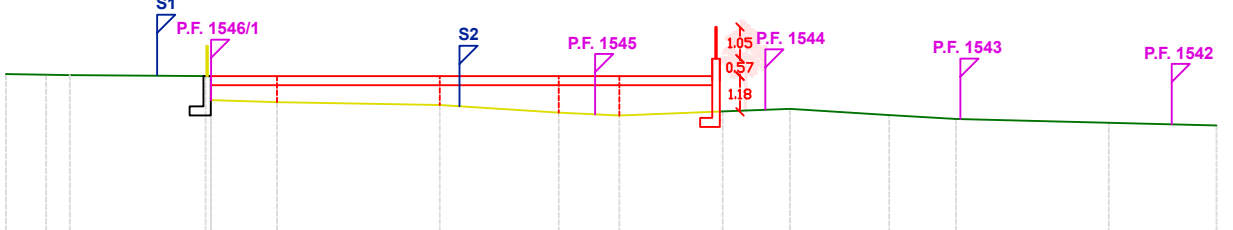


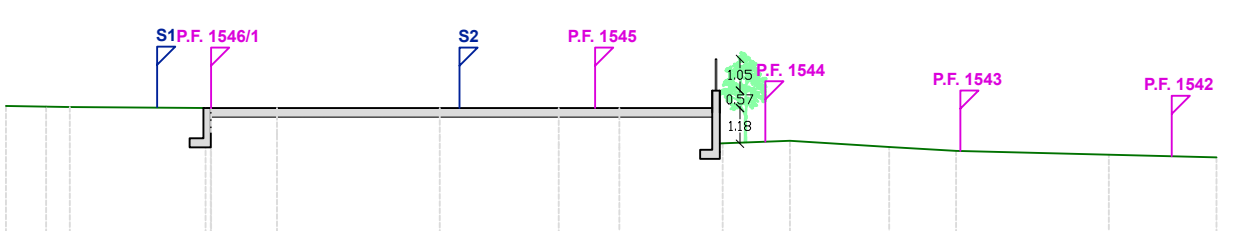
Nome sezione: S3

[illegible]

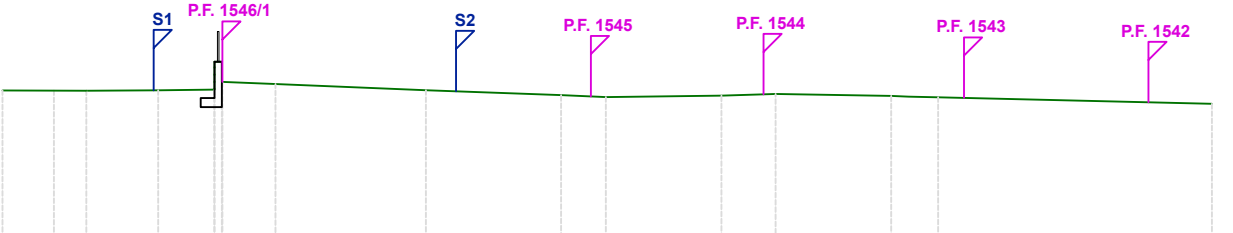
Nome sezione: S3

[illegible]

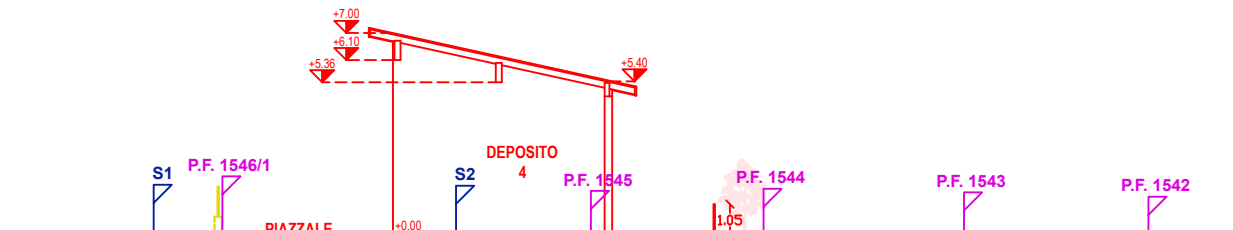
Nome sezione: S3

[illegible]

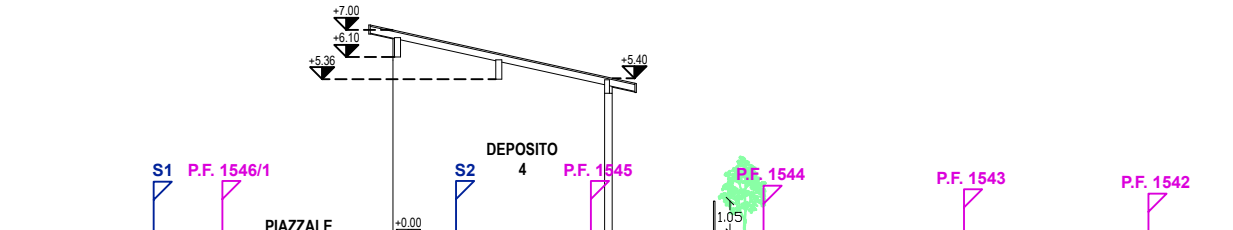
Nome sezione: S4

[illegible]

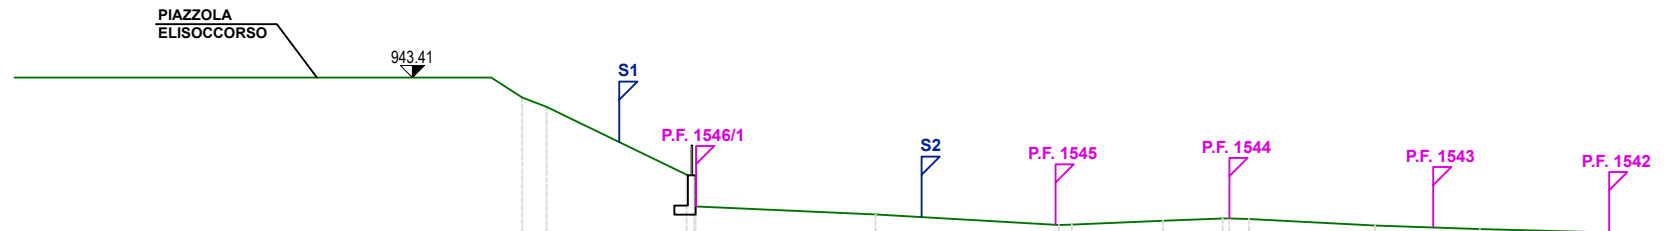
Nome sezione: S4

[illegible]

Nome sezione: S4

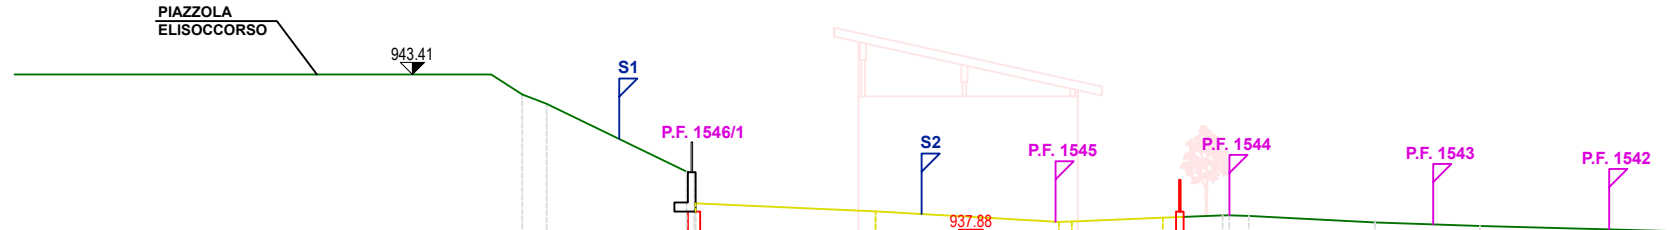
[illegible]

Nome sezione: S5

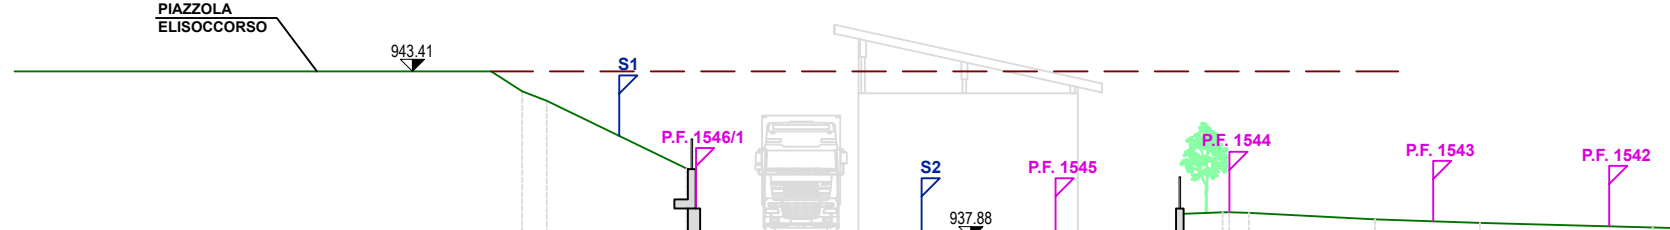


930.000m	

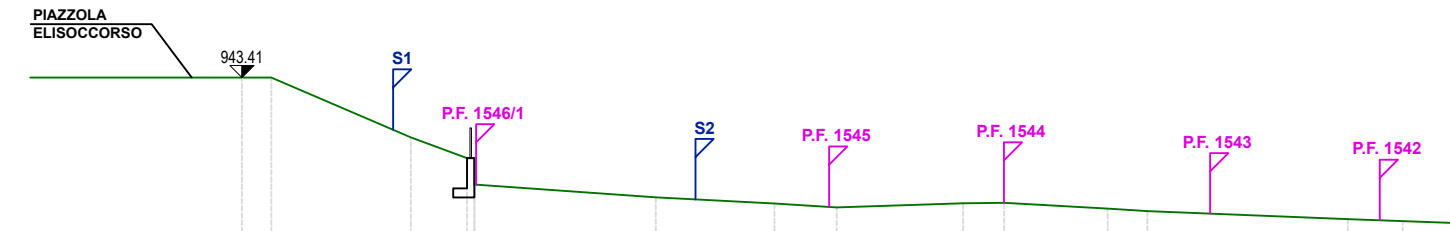
Nome sezione: S5

[illegible]

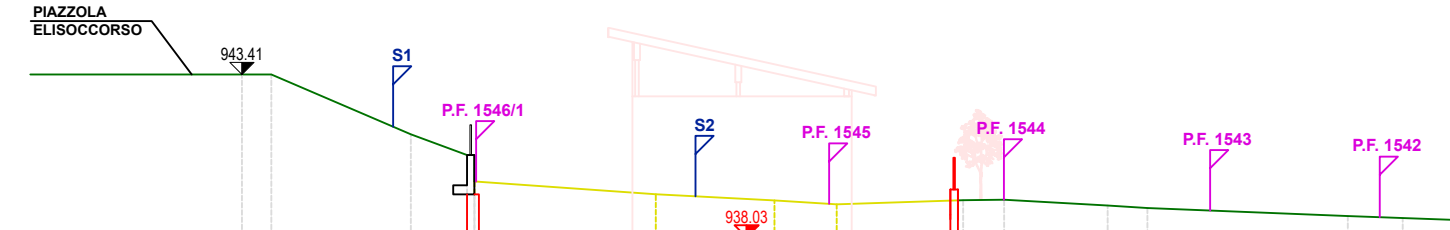
Nome sezione: S5

[illegible]

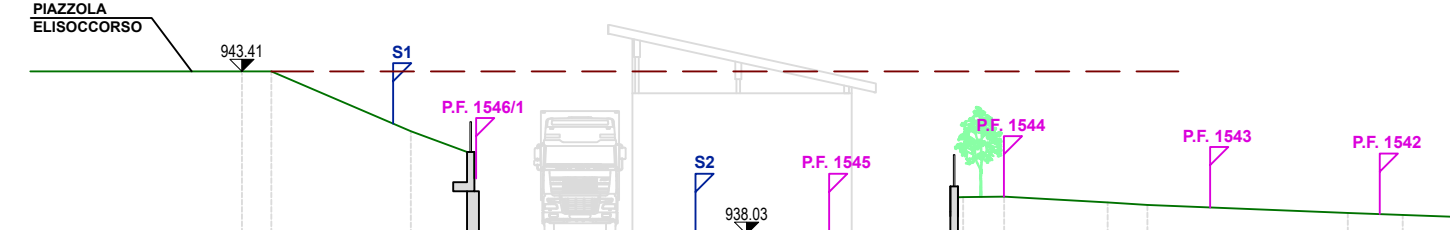
Nome sezione: S6

[illegible]

Nome sezione: S6

[illegible]

Nome sezione: S6

[illegible]

COMUNE DI FAI
DELLA
PAGANELLA

PROVINCIA
AUTONOMA
DI TRENTO

COMMITTENTE:
Comune di Fai della Paganella
Via Villa, 29 - 38010 Fai della Paganella (TN)

NUOVA COSTRUZIONE DEPOSITI E STOCCAGGIO MATERIALI
COMUNALI P.ED. 730 E PP.FF. 1544-1546/1 C.C. FAI DELLA PAGANELLA

STUDIO DI PREFATTIBILITA' TECNICO ECONOMICA

SEZIONI 3 - 4 - 5 - 6

Varianti	Data	CODICE	PRIMA STESSURA
A		2024-03_Comune FAI	05/08/2026
B		FILE	AGGIORNAMENTO
C		26/09/03 progetto.dwg	-
D		DISIGNATO A.A.	VERIFICATO A.F.

**ASstudio
Son**

Studio d'ingegneria Dott. Ing. Francesco Asson

Via S. Romedio, 48 38010 Romano - TN
mail. info@studioasson.it - francesco@studioasson.it
tel./fax. 0463/875382 - Cell. 340-3961459


SCALA:
1:250

TAVOLA:
D 06