



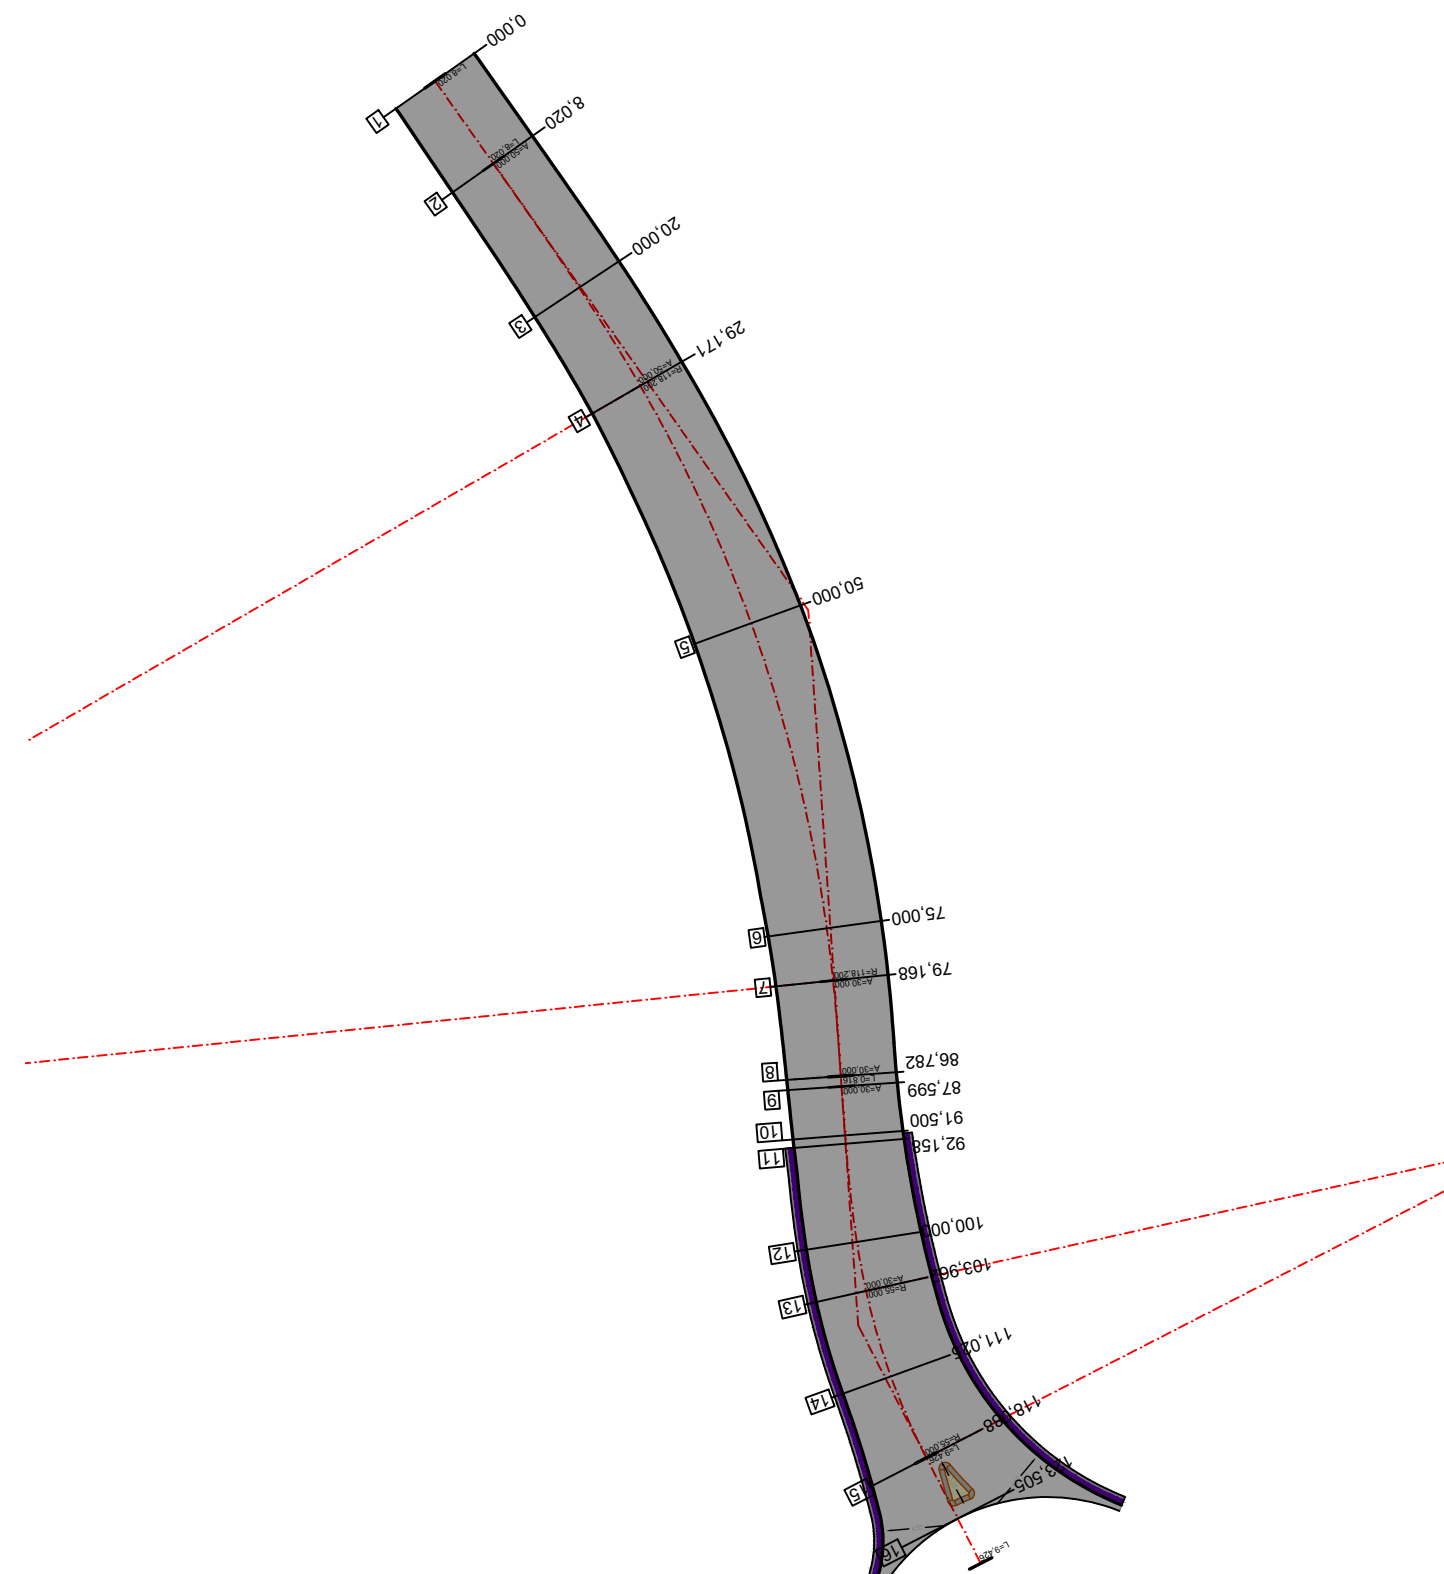

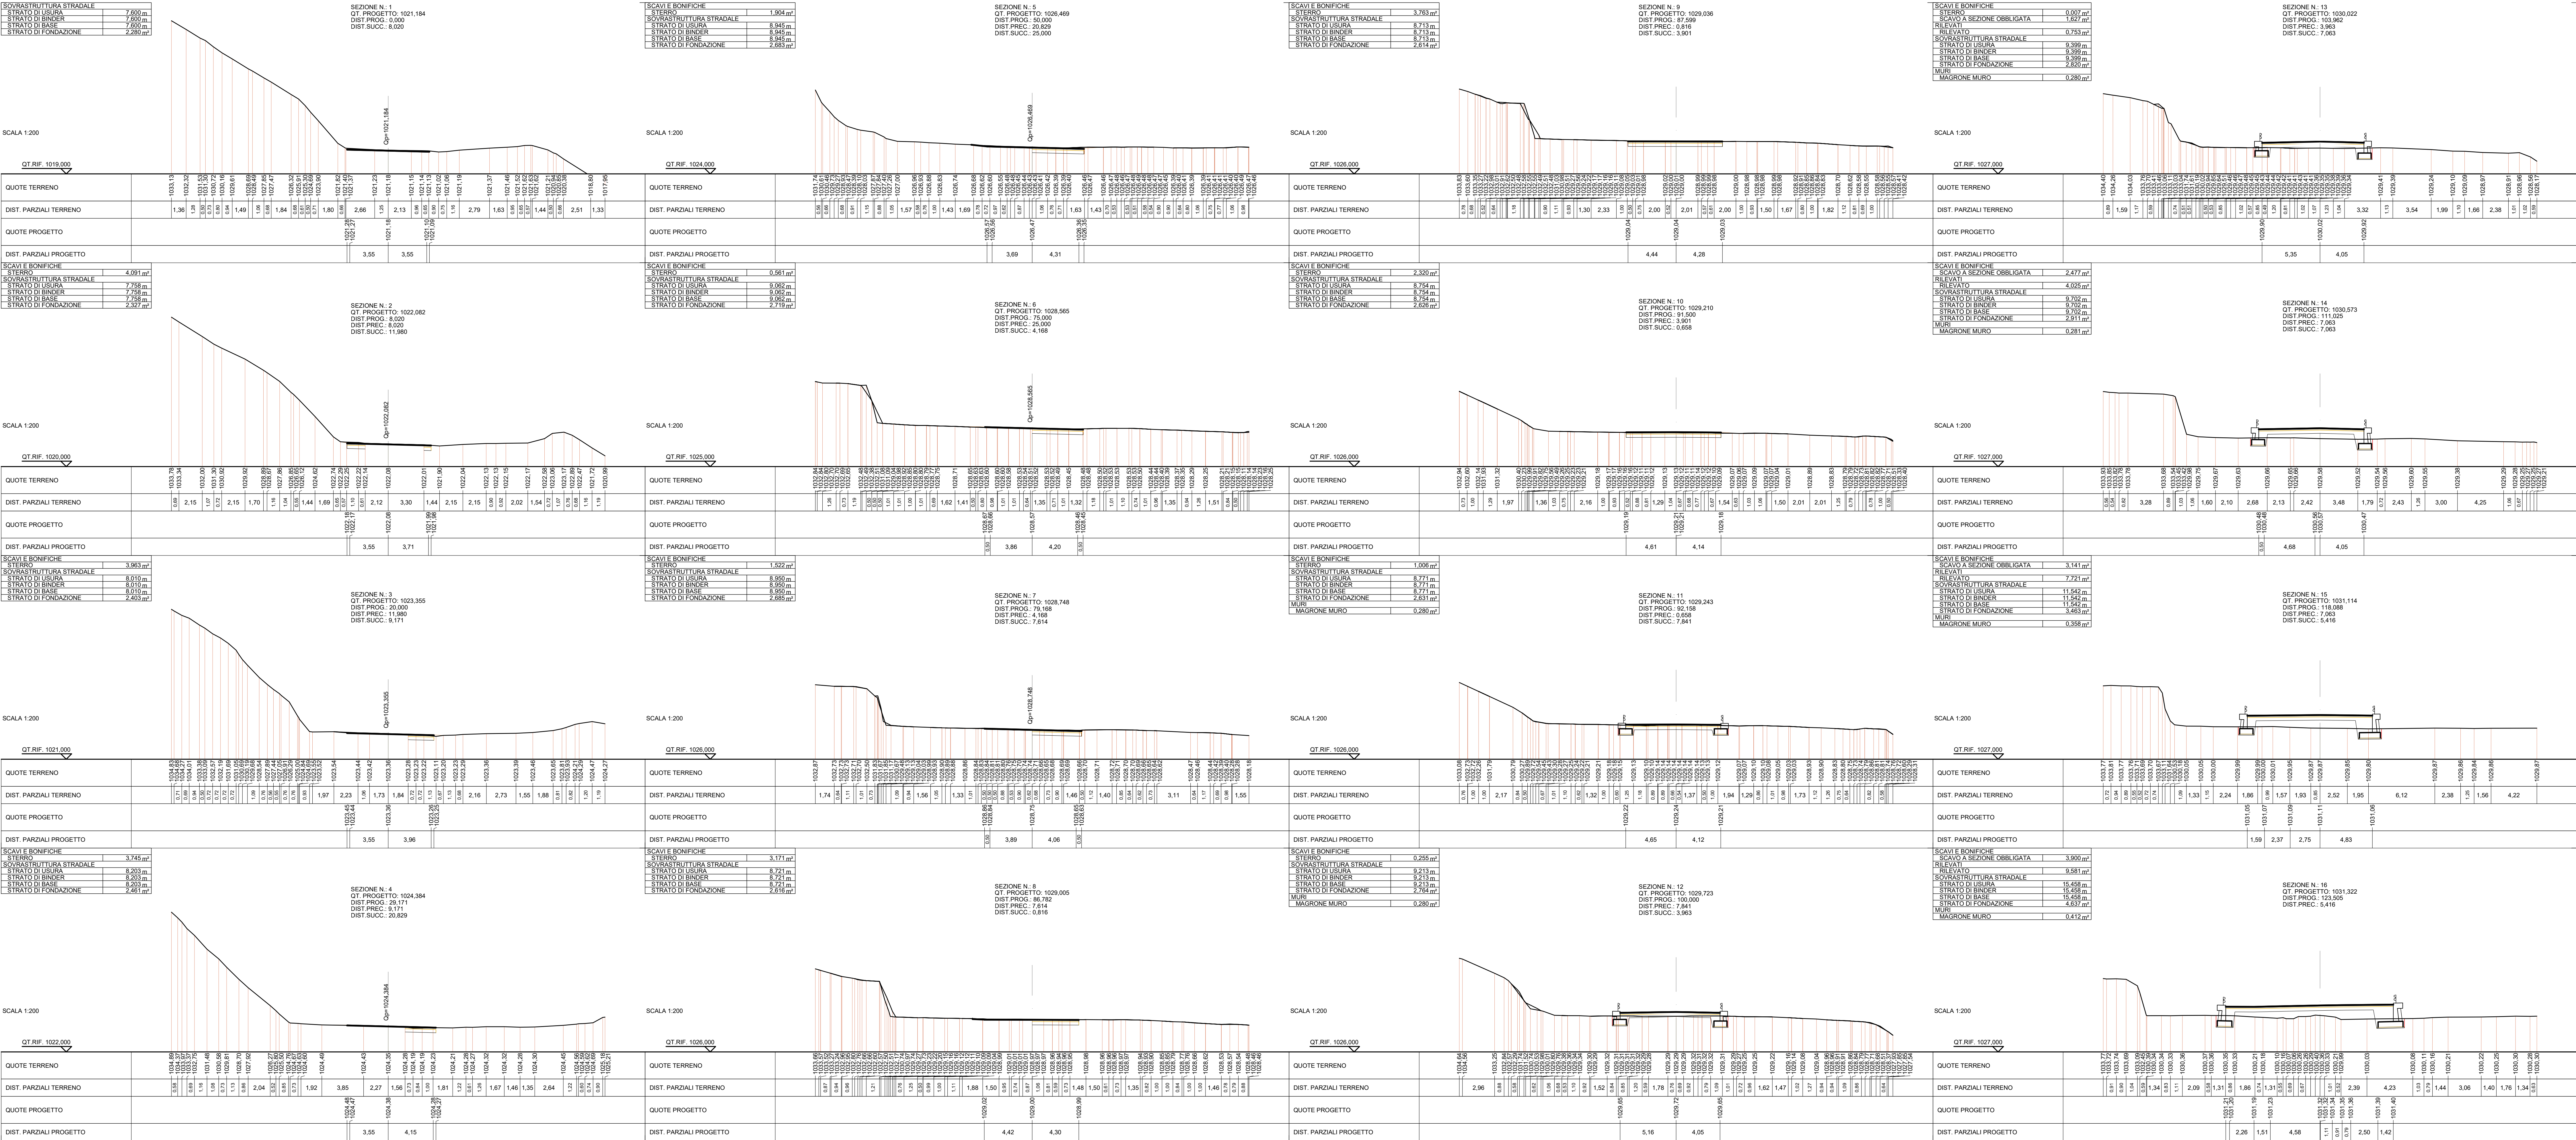

PROVINCIA AUTONOMA DI TRENTO
DIPARTIMENTO INFRASTRUTTURE
AGENZIA PROVINCIALE OPERE PUBBLICHE
SERVIZIO OPERE STRADALI LOCALI E PUNTUALI

Opera S-857
Lavori di sistemazione attraversamento del Comune di Fai
della Paganella in loc. Santel sulla S.P. 64



TITOLO TAVOLA:
SEZIONI trasversali WP-4 - dir. Cavedago

FASE PROGETTO :
P.F.T.E.

TIPO REAL. :
T

CATEGORIA :
311

PARTI D'OPERA :
/

N° PROJ. :
055

EDIZIONE :
01

SCALA :
1:200

REDAZIONE : dicembre 2023

DATA REDAZIONE : GENNAIO 2025

PROGETTAZIONE :
ARCHITETTURA E STRUTTURE
Dott. Ing. **Massimiliano Tatti**
Geom. **Sergio Gerosa**
Per. Ind. **Daniele Amoroso**
Geom. **Mara Postal**

COORDINATORE TECNICO PER LA PROGETTAZIONE:
Geom. **Marco Valentini**

REDAZIONE DEL PROGETTO:
Dott. Ing. **Massimiliano Tatti**
Geom. **Sergio Gerosa**



PROGETTATO DA:
Dott. Geol. **Matteo Zumiani**

VERIFICATO DA:
Dott. Ing.

NONO FILA :

PIATTAFORMA :

R. F.A.T. :

COPIA N. :