


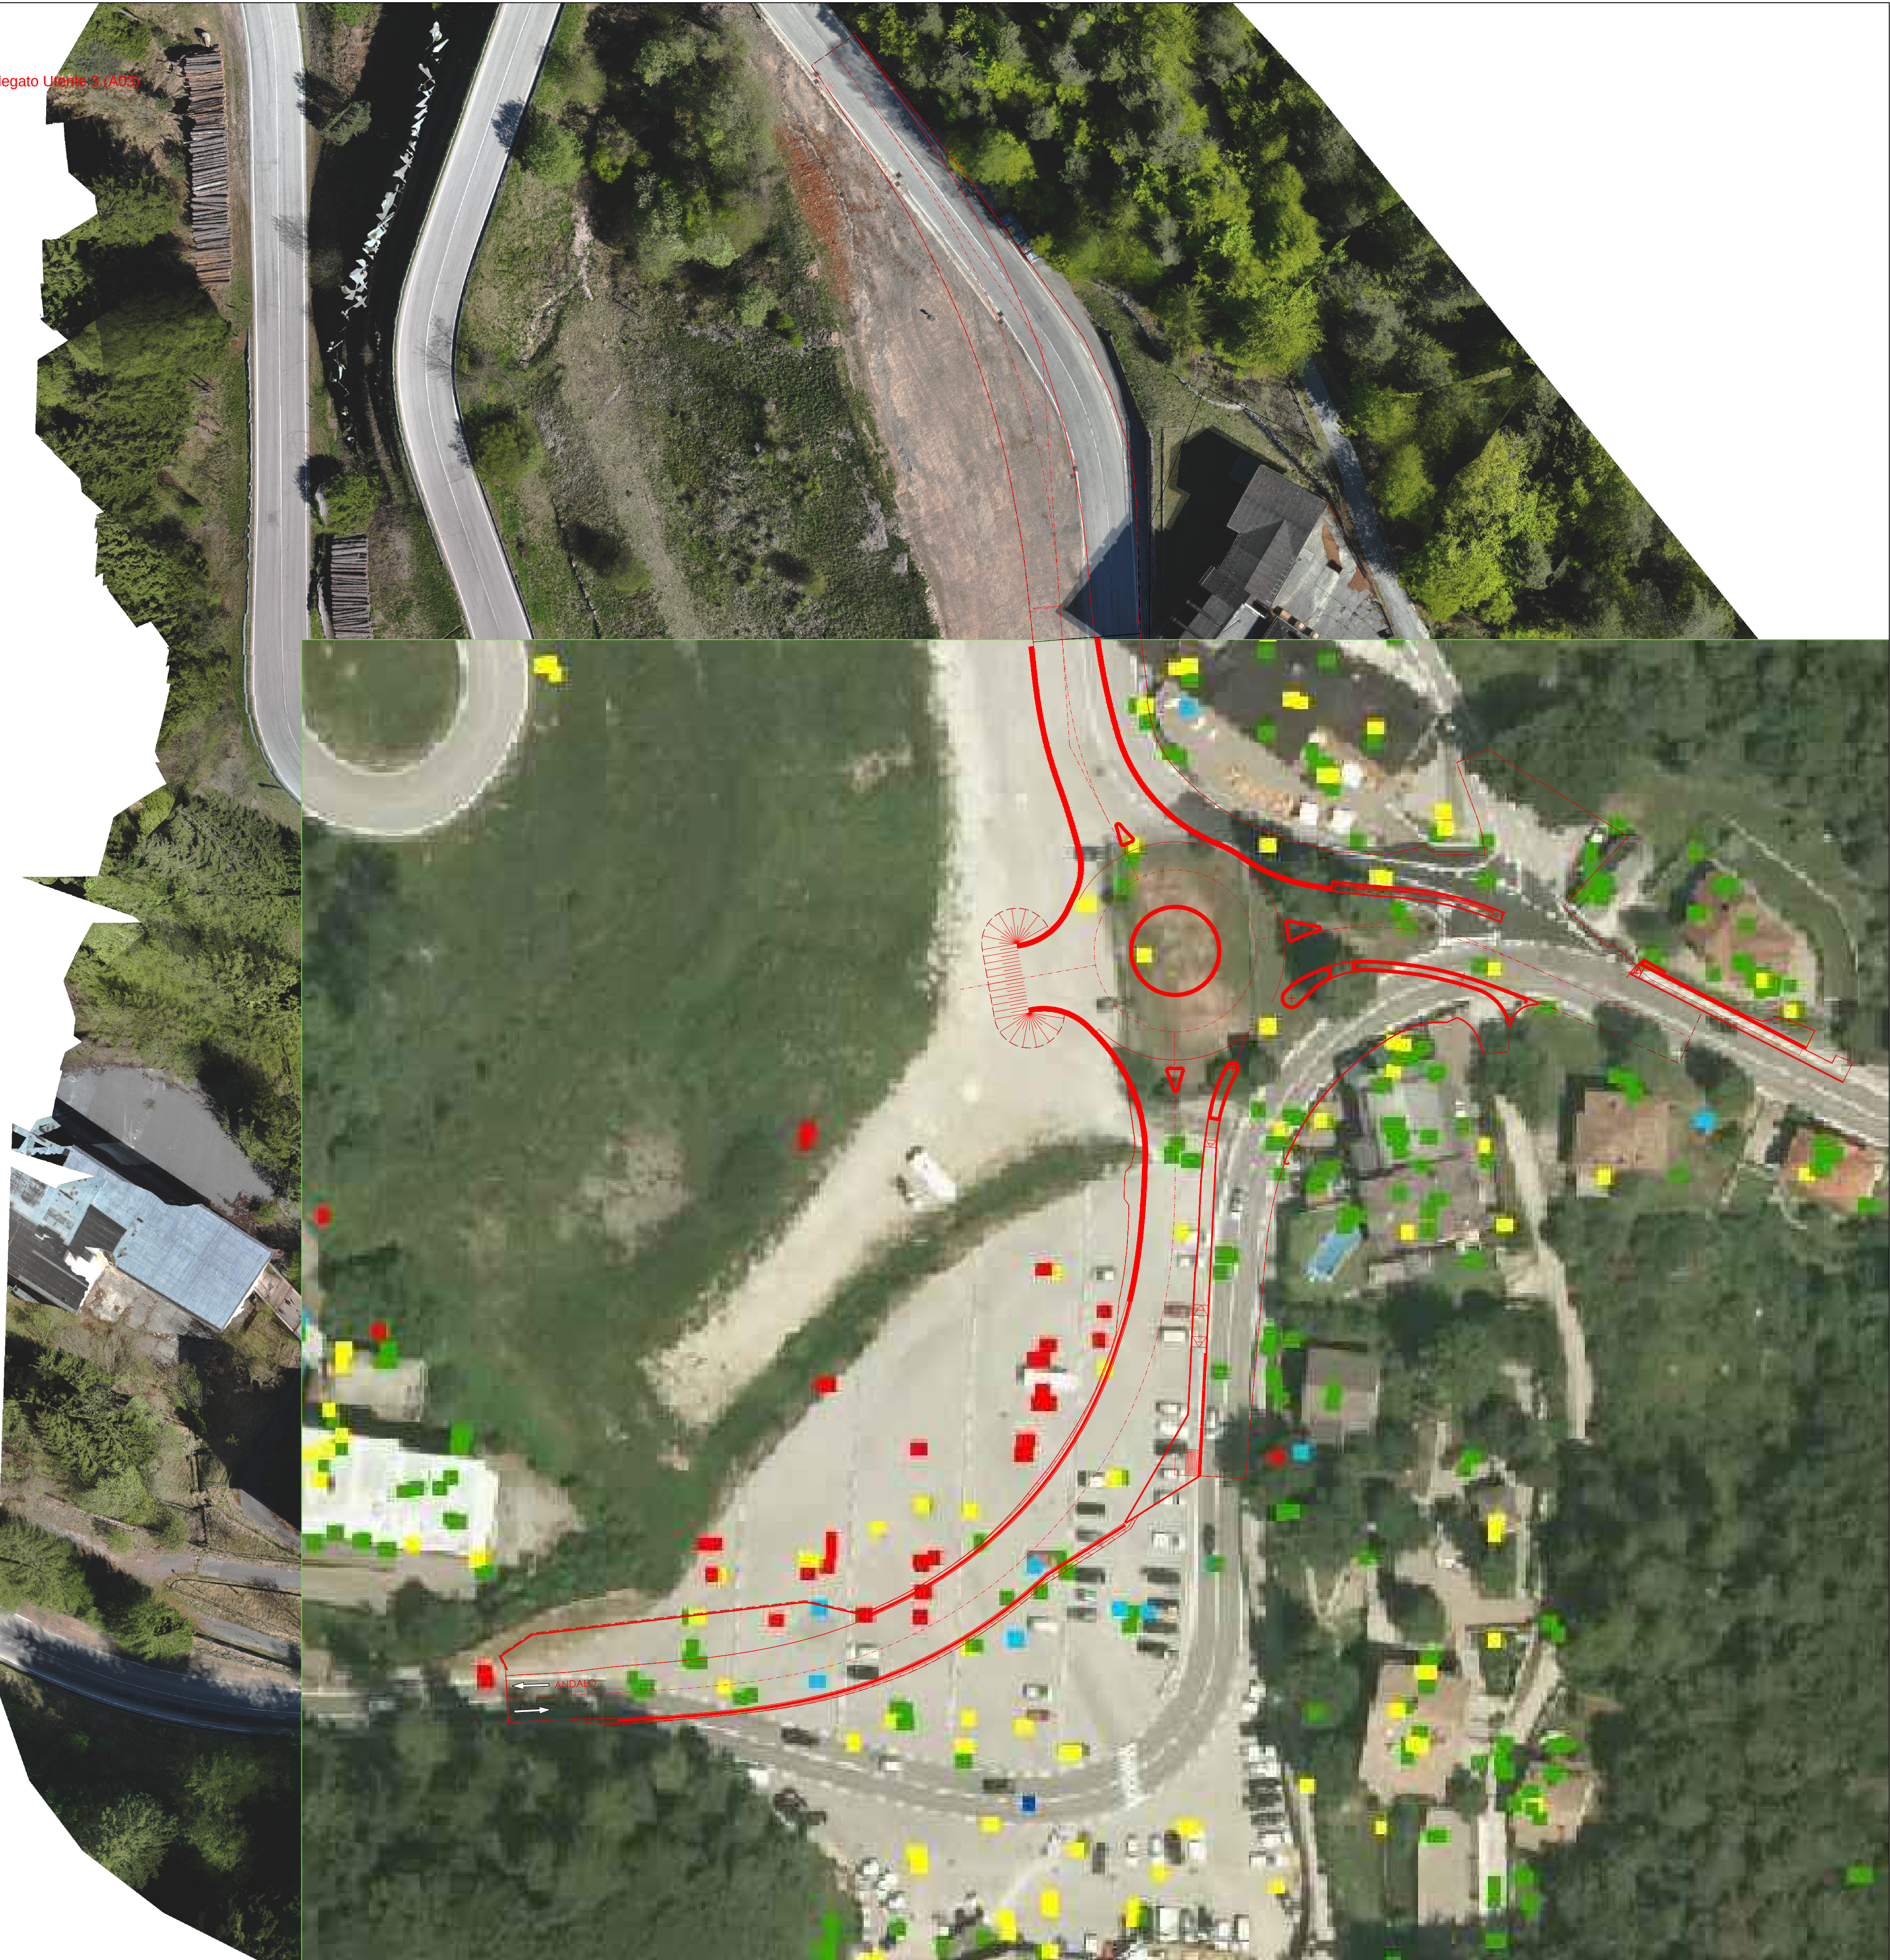

LEGENDA

 Carta dei dati interferometrici del Servizio Geologico allegata al prot. 330522 d.d. 17/06/2020



PROVINCIA AUTONOMA DI TRENTO
DIPARTIMENTO INFRASTRUTTURE
AGENZIA PROVINCIALE OPERE PUBBLICHE
SERVIZIO OPERE STRADALI LOCALI E PUNTUALI

Opera S-857
Lavori di sistemazione attraversamento del Comune di Fai della Paganella in loc. Santel sulla S.P. 64



TITOLO TAVOLA :
Inserimento del progetto su monitoraggio geologico

FASE PROGETTO : PFTE	TIPO ELAB. : T	CATEGORIA : 340	PARTI D'OPERA : PFTE	N° PROGR. 20	REVISIONE : 01	SCALA : 1:500
REDAZIONE : dicembre 2023				DATA REVISIONE : GIUGNO 2026		
PROGETTAZIONE : ARCHITETTONICO E STRUTTURALE Dott. Ing. Massimiliano Tatti Geom. Sergio Gerosa Per. Ind. Daniele Amoroso Geom. Mara Postal		COORDINATORE SICUREZZA PER LA PROGETTAZIONE: Geom. Marco Valentini		Visto: IL DIRIGENTE: Dott. Ing. Bruno Lorengo		
				REFERENTI DEL PROGETTO: Dott. Ing. Massimiliano Tatti Geom. Sergio Gerosa		
GEOLOGO: Dott. Geol. Matteo Zumiani		VERIFICATORE: Dott. Ing.				
NOME FILE :		PLOTTRAGGIO :		N. P.A.T. :		COPIA N.