


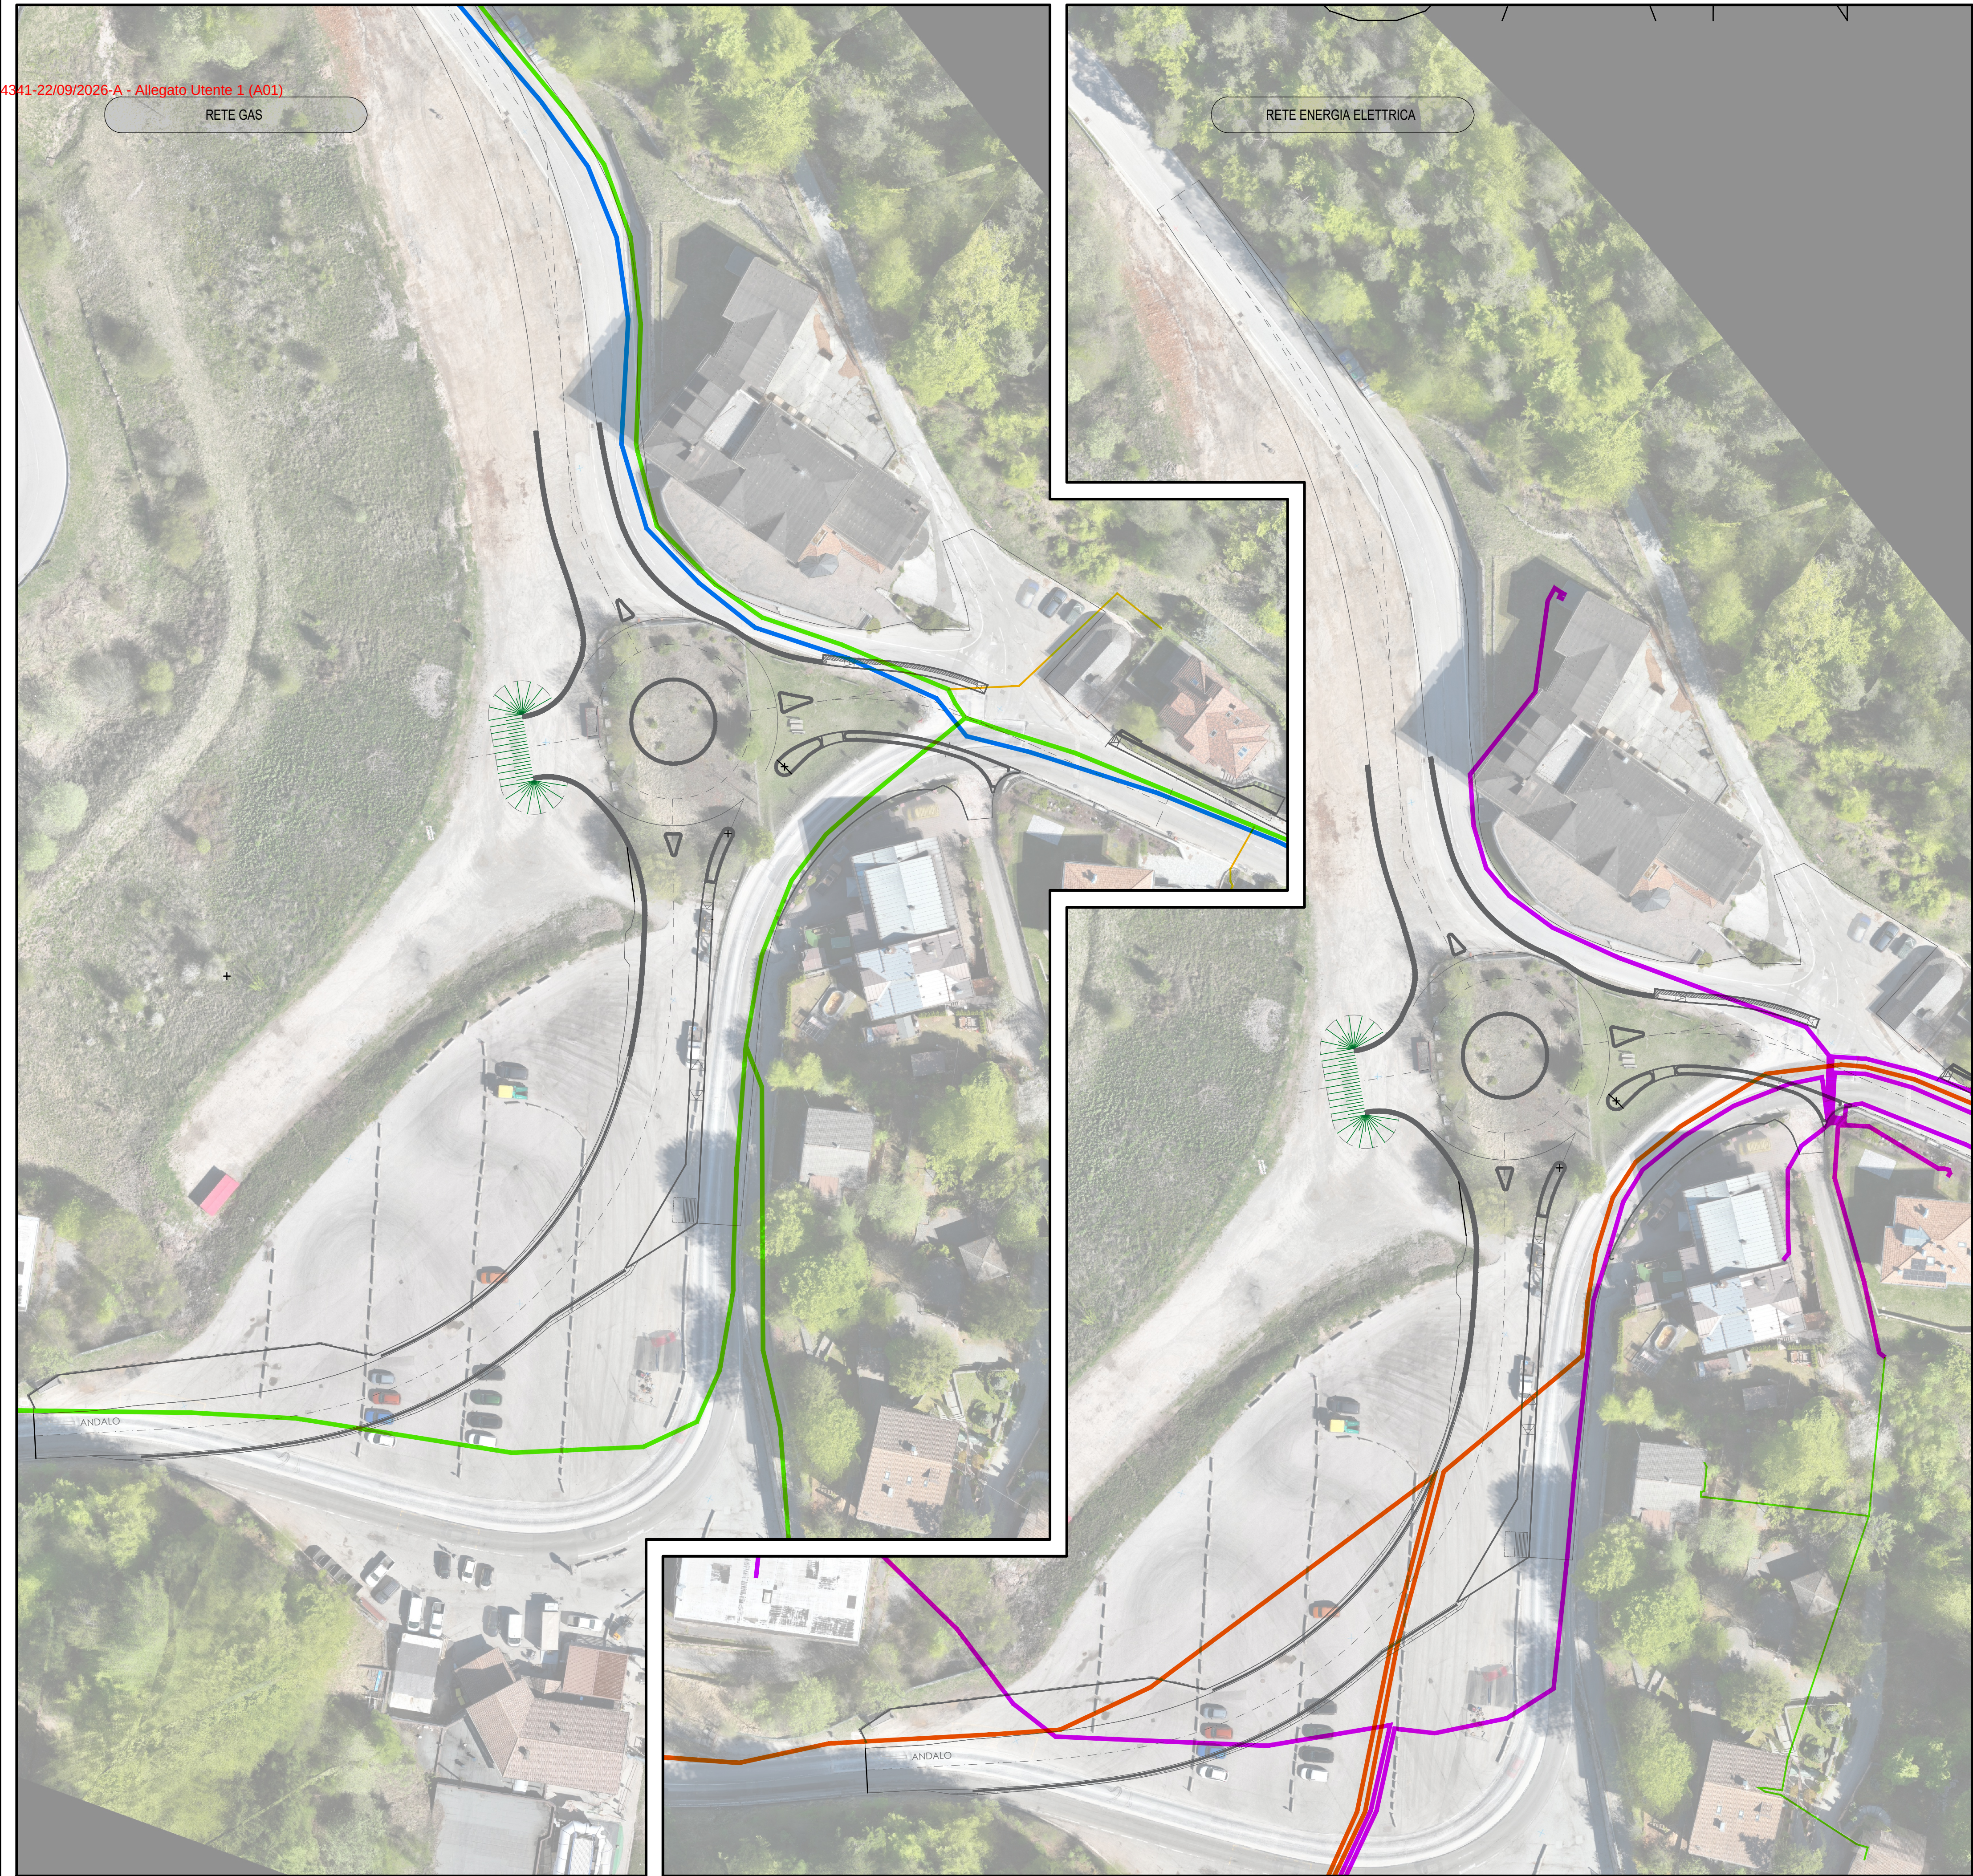

LEGENDA

- Rete gas: Allacci
- Rete gas: Rete BP
- Rete gas: Rete MP-AP
- Rete elettrica: Cavi interrati MT
- Rete elettrica: Cavi aerei BT
- Rete elettrica: Cavi interrati BT



PROVINCIA AUTONOMA DI TRENTO
DIPARTIMENTO INFRASTRUTTURE
AGENZIA PROVINCIALE OPERE PUBBLICHE
SERVIZIO OPERE STRADALI LOCALI E PUNTUALI

Opera S-857
Lavori di sistemazione attraversamento del Comune di Fai
della Paganella in loc. Santel sulla S.P. 64



TITOLO TAVOLA :
PLANIMETRIA SOTTOSERVIZI: gas ed energia elettrica

FASE PROGETTO :	TIPO ELAB. :	CATEGORIA :	PARTI D'OPERA :	N° PROG. :	REVISIONE :	SCALA :
PSTE	T	240	/	010	01	1:500

REDAZIONE : dicembre 2023

PROGETTAZIONE : ARCHITETTICO E STRUTTURALE Dott. Ing. Massimiliano Tatti Geom. Sergio Gerosa Per. Ind. Daniele Amoroso Geom. Mara Postal	COORDINATORE SICUREZZA PER LA PROGETTAZIONE: Geom. Marco Valentini	Visto: IL DIRIGENTE: Dott. Ing. Bruno Lorengo
---	---	--

REFERENTI DEL PROGETTO:
Dott. Ing. Massimiliano Tatti
Geom. Sergio Gerosa

GEOLOGO: Dott. Geol. Matteo Zumiani	VERIFICATORE: Dott. Ing.
--	----------------------------------



NOME FILE :
PLOTTAGGIO :
N. P.A.T. :
COPIA N.