



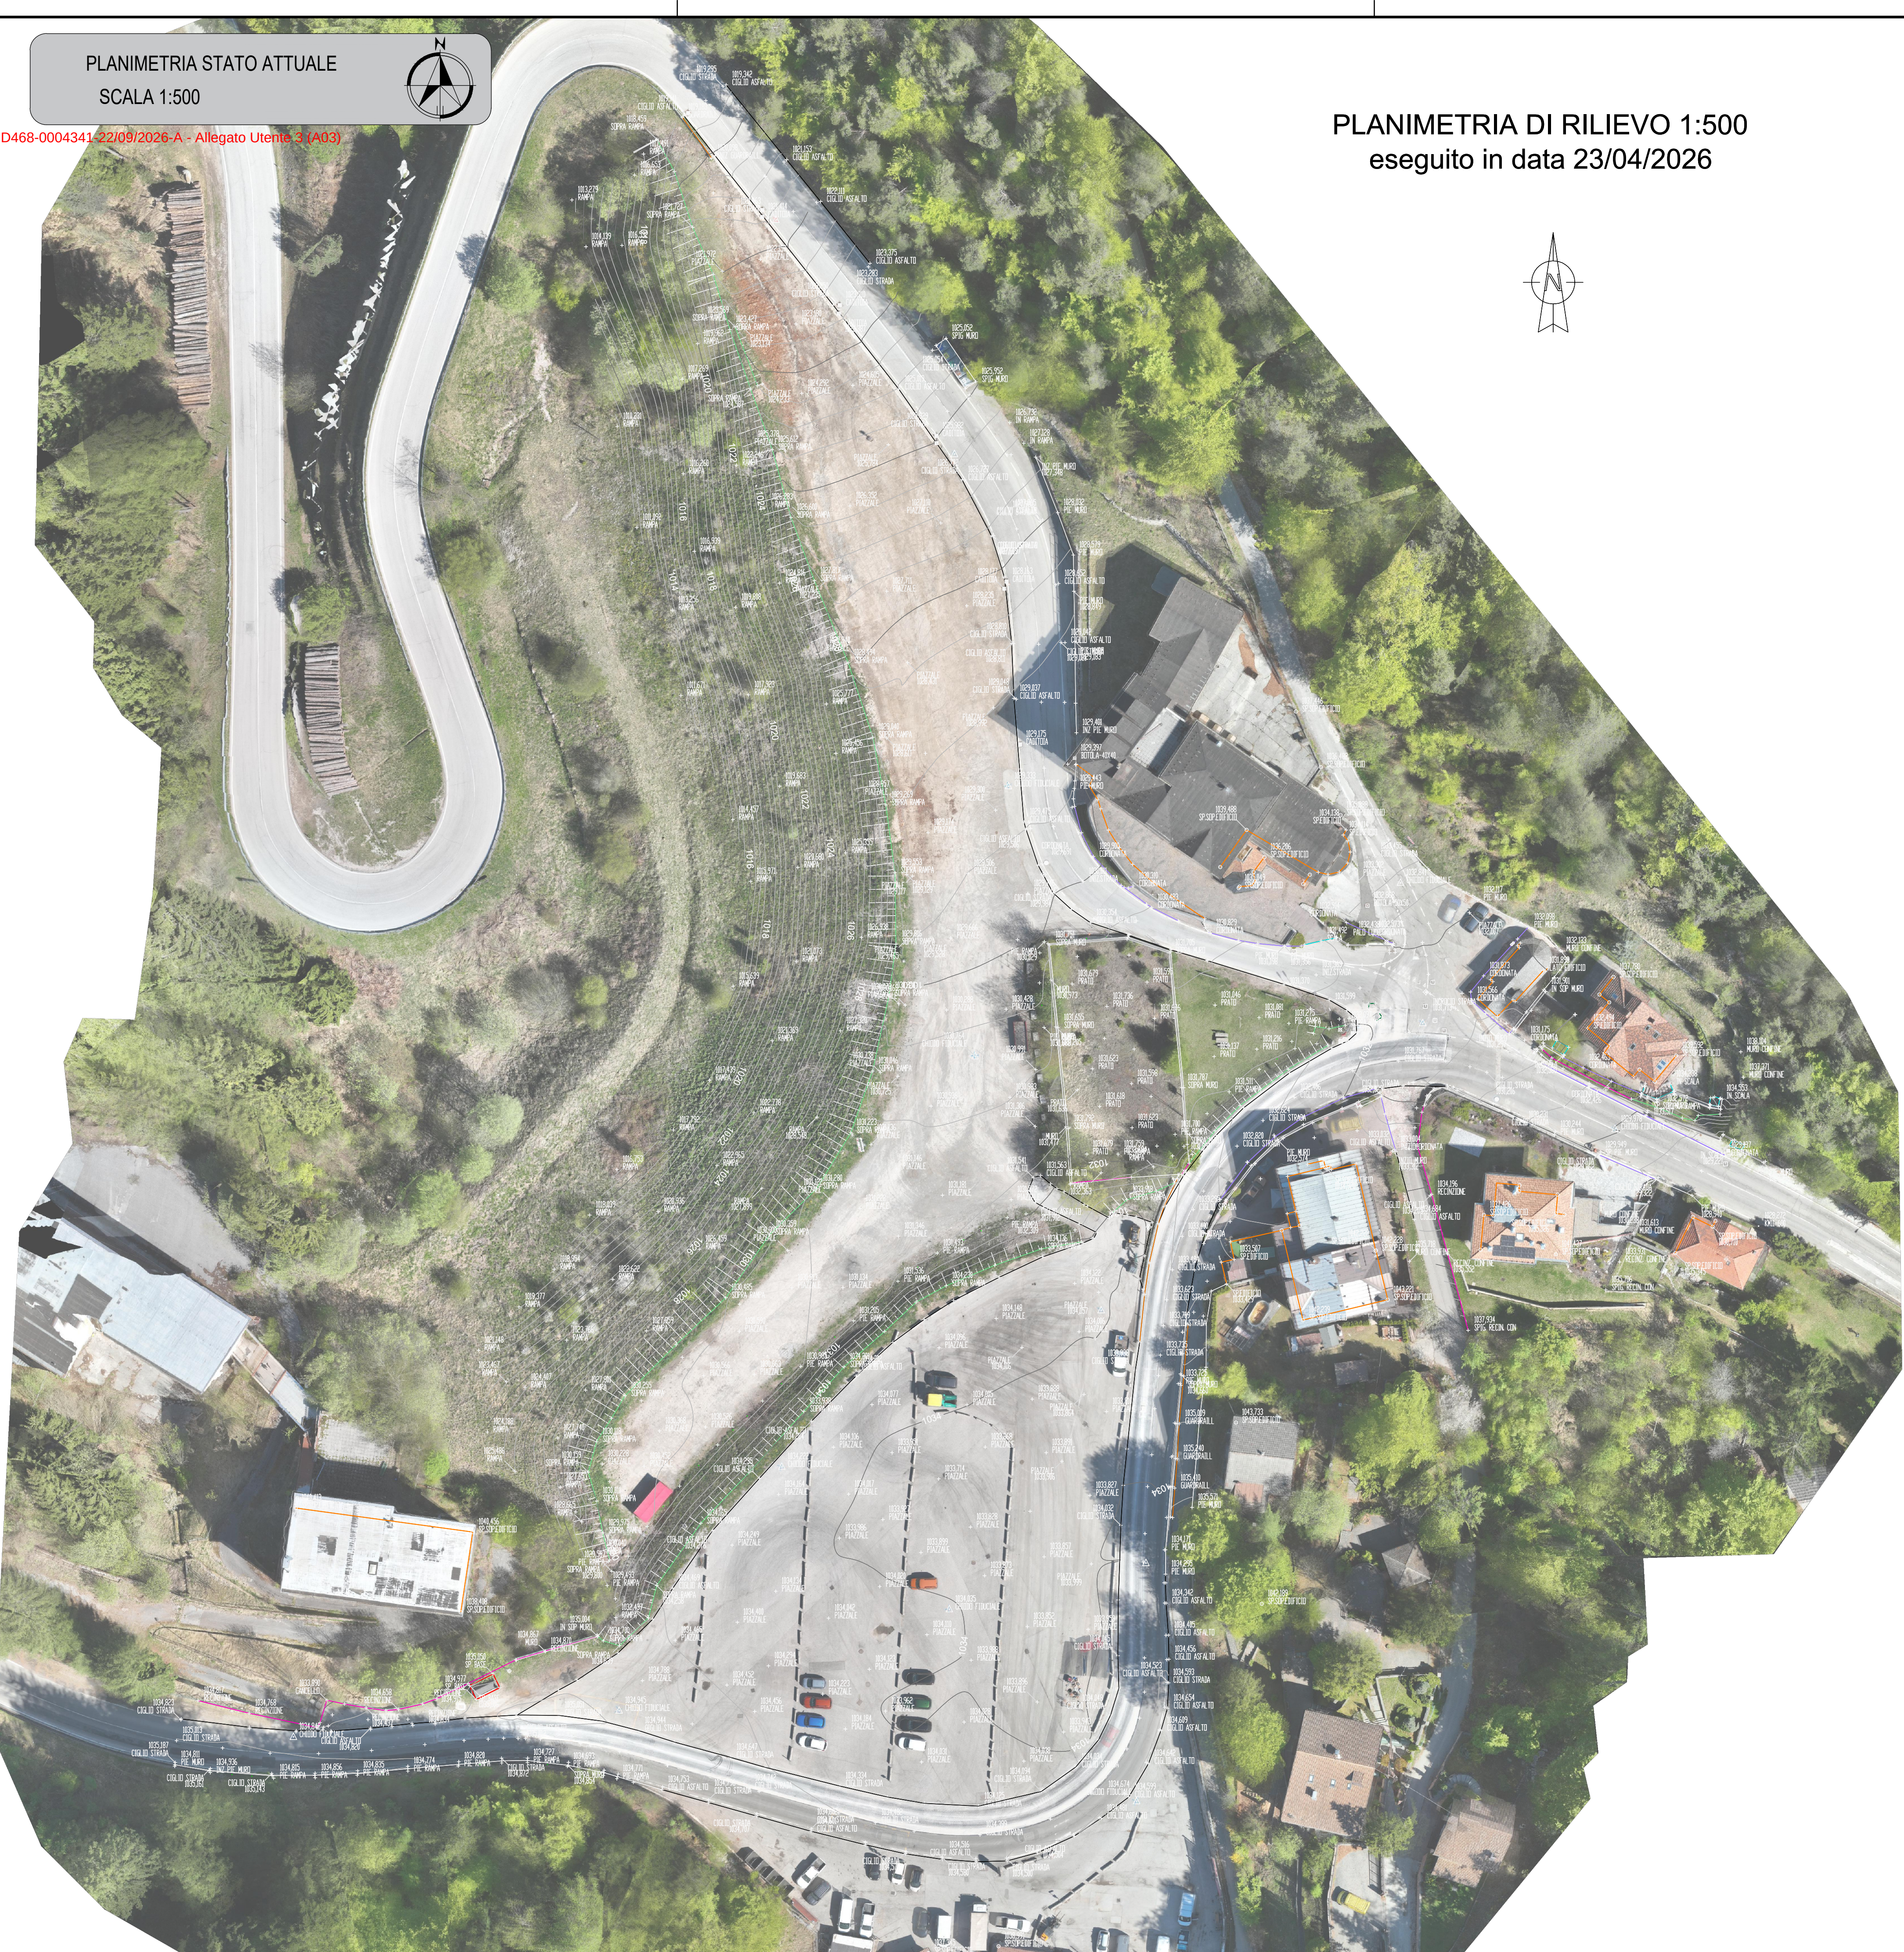

D468-0004341-22/09/2026-A - Allegato Utente 3 (A03)

PLANIMETRIA DI RILIEVO 1:500
eseguito in data 23/04/2026

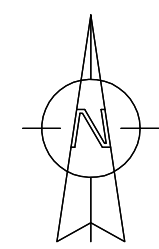

PROVINCIA AUTONOMA DI TRENTO
DIPARTIMENTO INFRASTRUTTURE
AGENZIA PROVINCIALE OPERE PUBBLICHE
SERVIZIO OPERE STRADALI LOCALI E PUNTUALI

Opera S-857
Lavori di sistemazione attraversamento del Comune di Fai
della Paganella in loc. Santel sulla S.P. 64



TITOLO TAVOLA :
PLANIMETRIA STATO ATTUALE E RILIEVO

PASE PROGETTO : Pfte	TIPO ELAB. : T	CATEGORIA : 310	PARTI D'OPERA : /	N° Progr. 005	REVISIONE : 01	SCALA : 1:500
-------------------------	-------------------	--------------------	----------------------	------------------	-------------------	------------------

REDAZIONE : dicembre 2023 DATA REVISIONE : GIUGNO 2026

PROGETTAZIONE : ARCHITETTONICO E STRUTTURALE Dott. Ing. Massimiliano Tatti Geom. Sergio Gerosa Per. Ind. Daniele Amoroso Geom. Mara Postal	COORDINATORE SICUREZZA PER LA PROGETTAZIONE: Geom. Marco Valentini	Visto: IL DIRIGENTE: Dott. Ing. Bruno Lorenzo
---	---	--

REFERENTI DEL PROGETTO: Dott. Ing. Massimiliano Tatti Geom. Sergio Gerosa

GEOLOCO: Dott. Geol. Matteo Zumiani	VERIFICATORE: Dott. Ing.
--	----------------------------------



NOME FILE :	PIOTTAGGIO :	N. P.A.T. :	COPIA N.
-------------	--------------	-------------	----------