


scala quote/distanze 1:100/100

4679-0000	DIFF. DI QUOTA SOPRA TAVOLA		h = 1,236 L = 21,780 i = 0,007		h = -0,568 L = 6,448 i = 0,007		h = -0,400 L = 27,876 i = 0,020		h = 0,142 L = 7,001 i = 0,020	
-----------	-----------------------------------	--	--------------------------------------	--	--------------------------------------	--	---------------------------------------	--	-------------------------------------	--


Num	1
Pr	30,208
Qt	1032,075
R	202,137
T	8,444
Fr	0,176
Sv	16,898

Num	2
Pr	57,785
Qt	1031,675
R	150,000
T	2,523
Fr	0,021
Sv	5,046

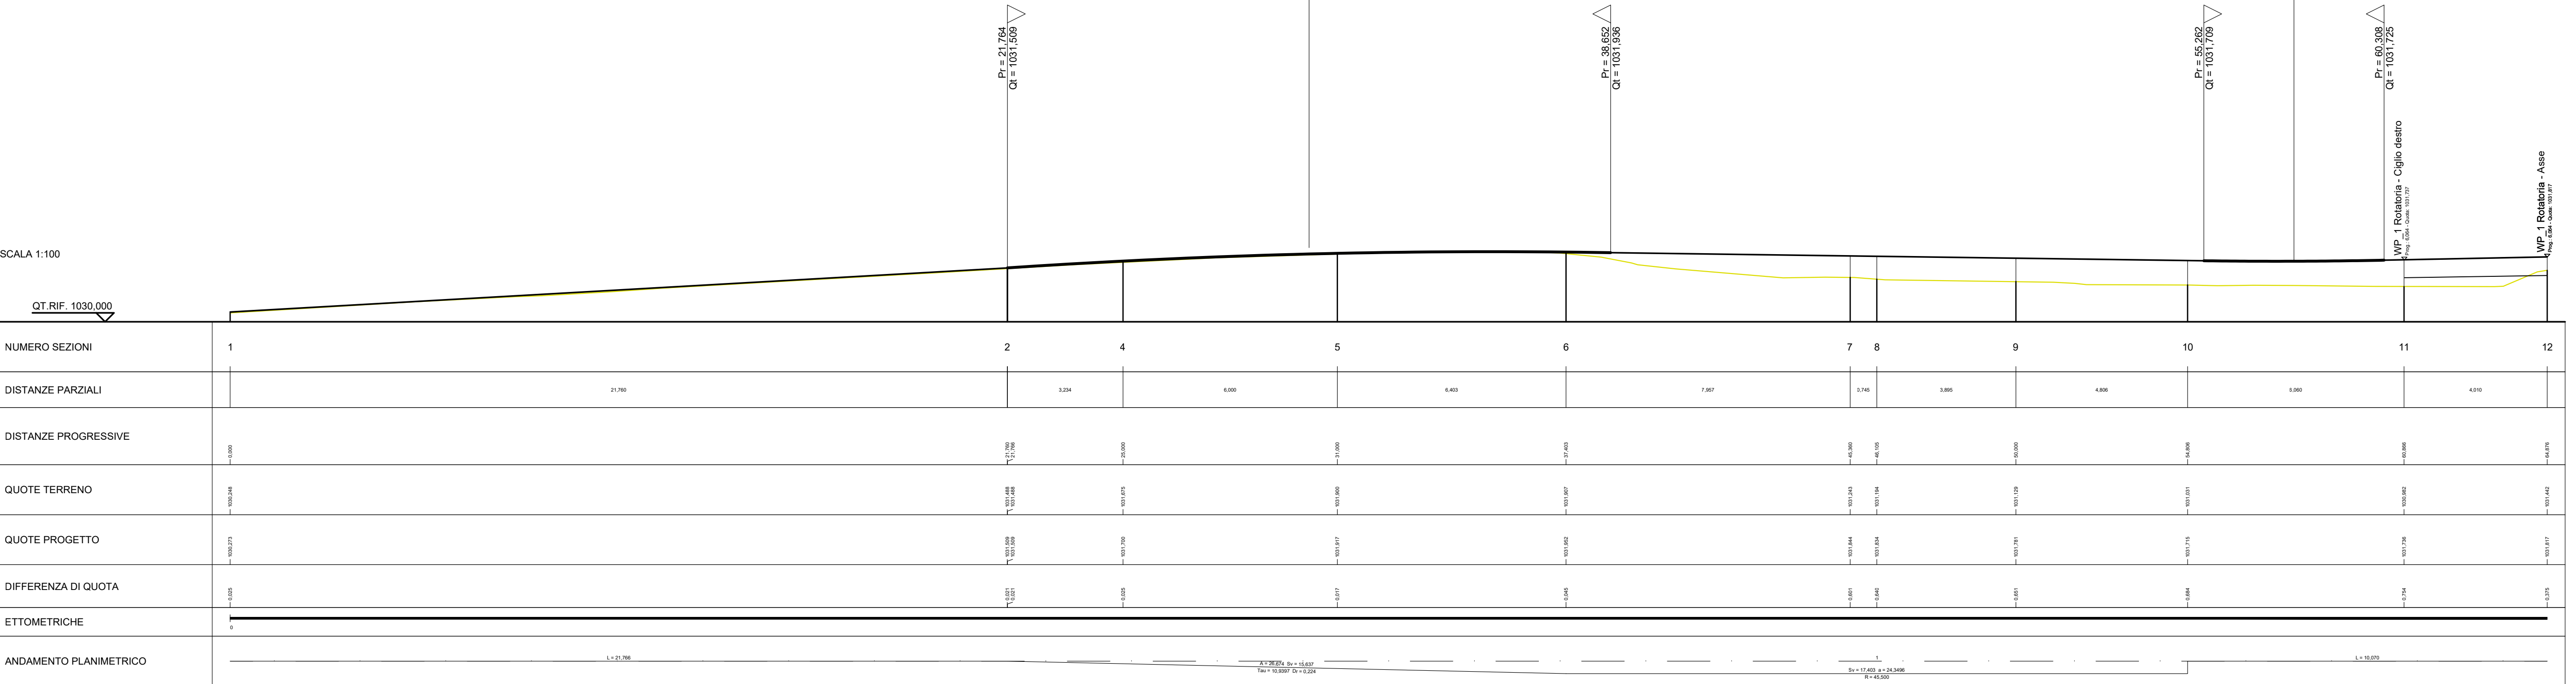

PROVINCIA AUTONOMA DI TRENTO
DIPARTIMENTO INFRASTRUTTURE
AGENZIA PROVINCIALE OPERE PUBBLICHE
SERVIZIO OPERE STRADALI LOCALI E PUNTUALI

Opera S-857
Lavori di sistemazione attraversamento del Comune di Fai
della Paganella in loc. Santel sulla S.P. 64

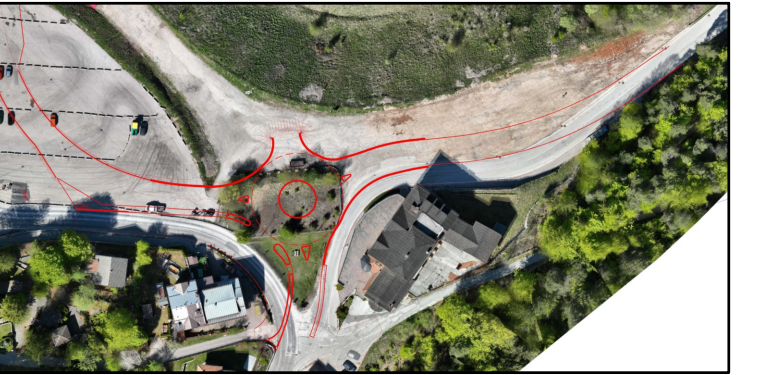

Profilo Longitudinale WP03 direzione Fai della Paganella

PROGETTO : PFTE	TIPO ELAB. : T	CATEGORIA : 311	PART. D'OPERA : /	N° PROGR. 035	REVISIONE : 01	SCALA : 1:100
--------------------	-------------------	--------------------	----------------------	------------------	-------------------	------------------

ZIONE : dicembre 2023 DATA REVISIONE : GIUGNO 2026

DIRETTORE GENERALE : DIRETTORE TECNICO E STRUTTURALE t. Ing. Massimiliano Tatti m. Sergio Gerosa t. Ind. Daniele Amoroso m. Mara Postal	COORDINATORE SICUREZZA PER LA PROGETTAZIONE: Geom. Marco Valentini	Visto: IL DIRIGENTE: Dott. Ing. Bruno Lorenzo	
LOGO: t. Geol. Matteo Zumiani	VERIFICATORE: Dott. Ing.		
FILE :	PLOTTAGGIO :	N. P.A.T. :	COPIA N.