


PLANIMETRIA GENERALE DI RAFFRONTO

SCALA 1:500

D468-0004342-22/09/2026-A - Allegato.Utente: 2 (A02)

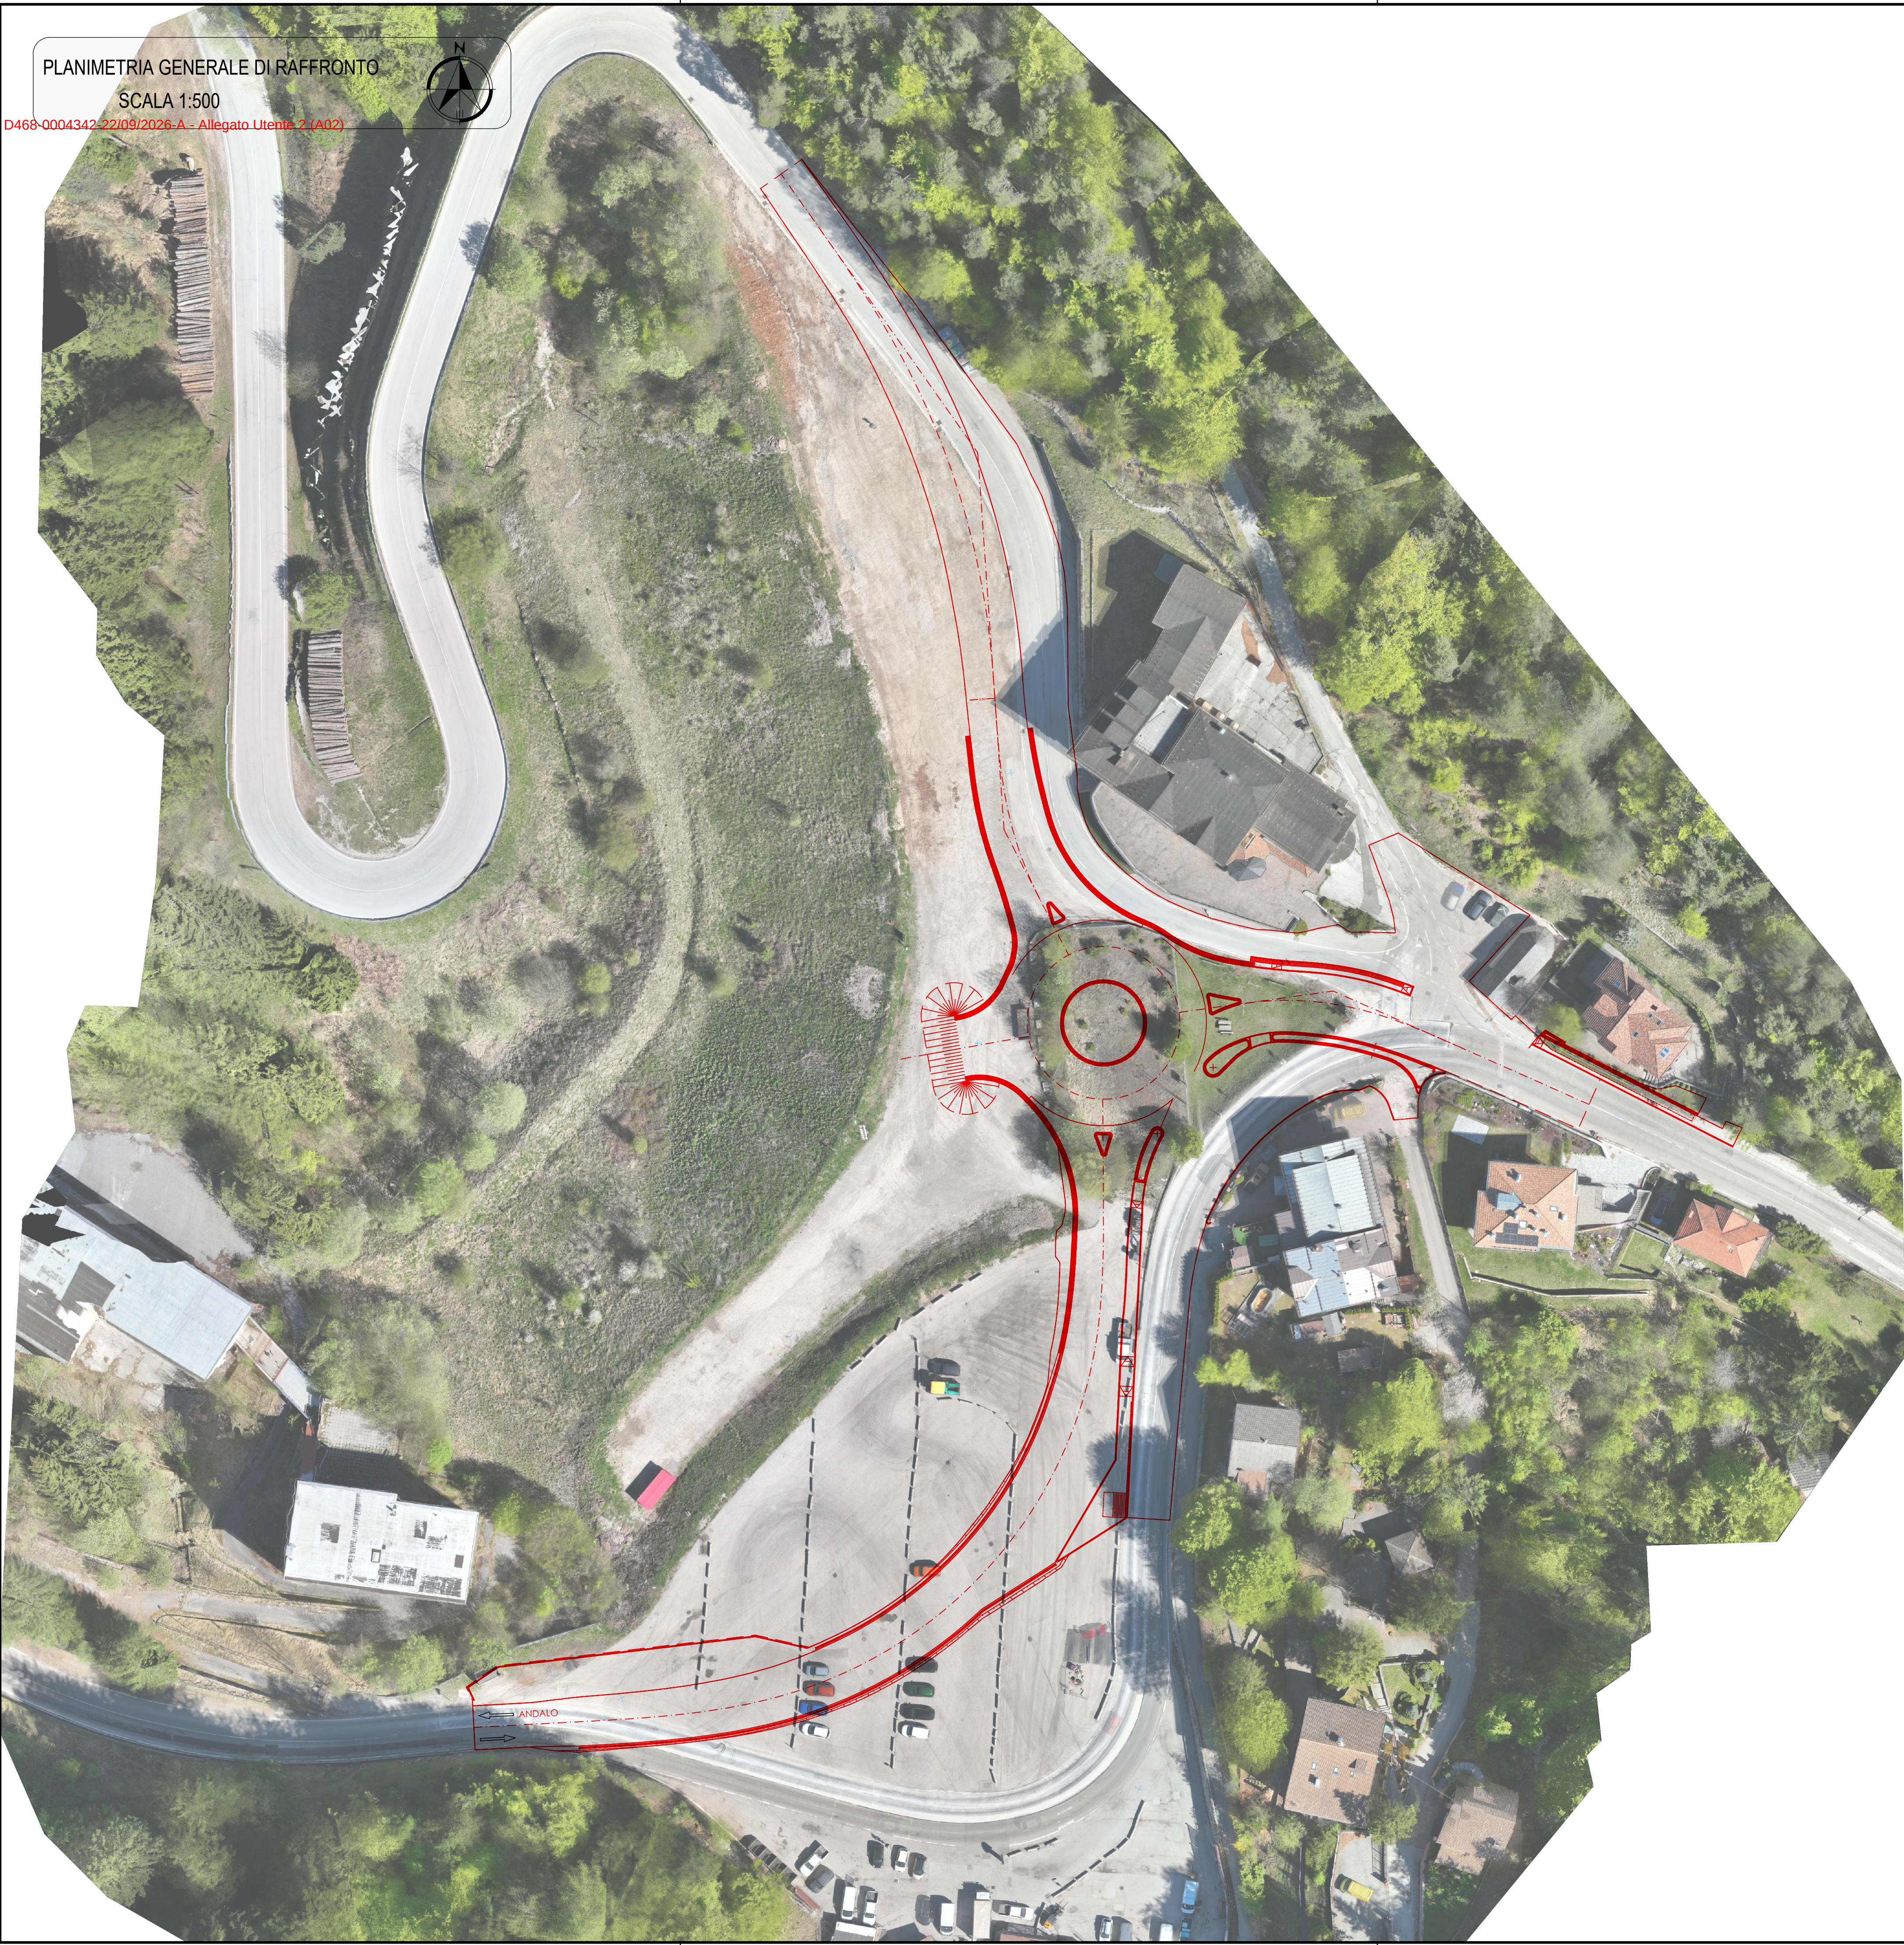

PROVINCIA AUTONOMA DI TRENTO
DIPARTIMENTO INFRASTRUTTURE
AGENZIA PROVINCIALE OPERE PUBBLICHE
SERVIZIO OPERE STRADALI LOCALI E PUNTUALI

Opera S-857
Lavori di sistemazione attraversamento del Comune di Fai
della Paganella in loc. Santel sulla S.P. 64



TITOLO TAVOLA :

PLANIMETRIA GENERALE DI RAFFRONTO

PASE PROGETTO :	TIPO ELAB. :	CATEGORIA :	PARTI D'OPERA :	N° PROG.	REVISIONE :	SCALA :
PSTE	T	310	/	015	01	1:500

REDAZIONE : dicembre 2023

DATA REVISIONE : GIUGNO 2026

PROGETTAZIONE : ARCHITETTONICO E STRUTTURALE Dott. Ing. Massimiliano Tatti Geom. Sergio Gerosa Per. Ind. Daniele Amoroso Geom. Mara Postal	COORDINATORE SICUREZZA PER LA PROGETTAZIONE: Geom. Marco Valentini	Visto: IL DIRIGENTE: Dott. Ing. Bruno Lorenzo
---	---	--

REFERENTI DEL PROGETTO:
Dott. Ing. Massimiliano Tatti
Geom. Sergio Gerosa

GEOLOCO: Dott. Geol. Matteo Zumiani	VERIFICATORE: Dott. Ing.
--	----------------------------------



NOME FILE : PLOTTAGGIO : N. P.A.T. : COPIA N.