


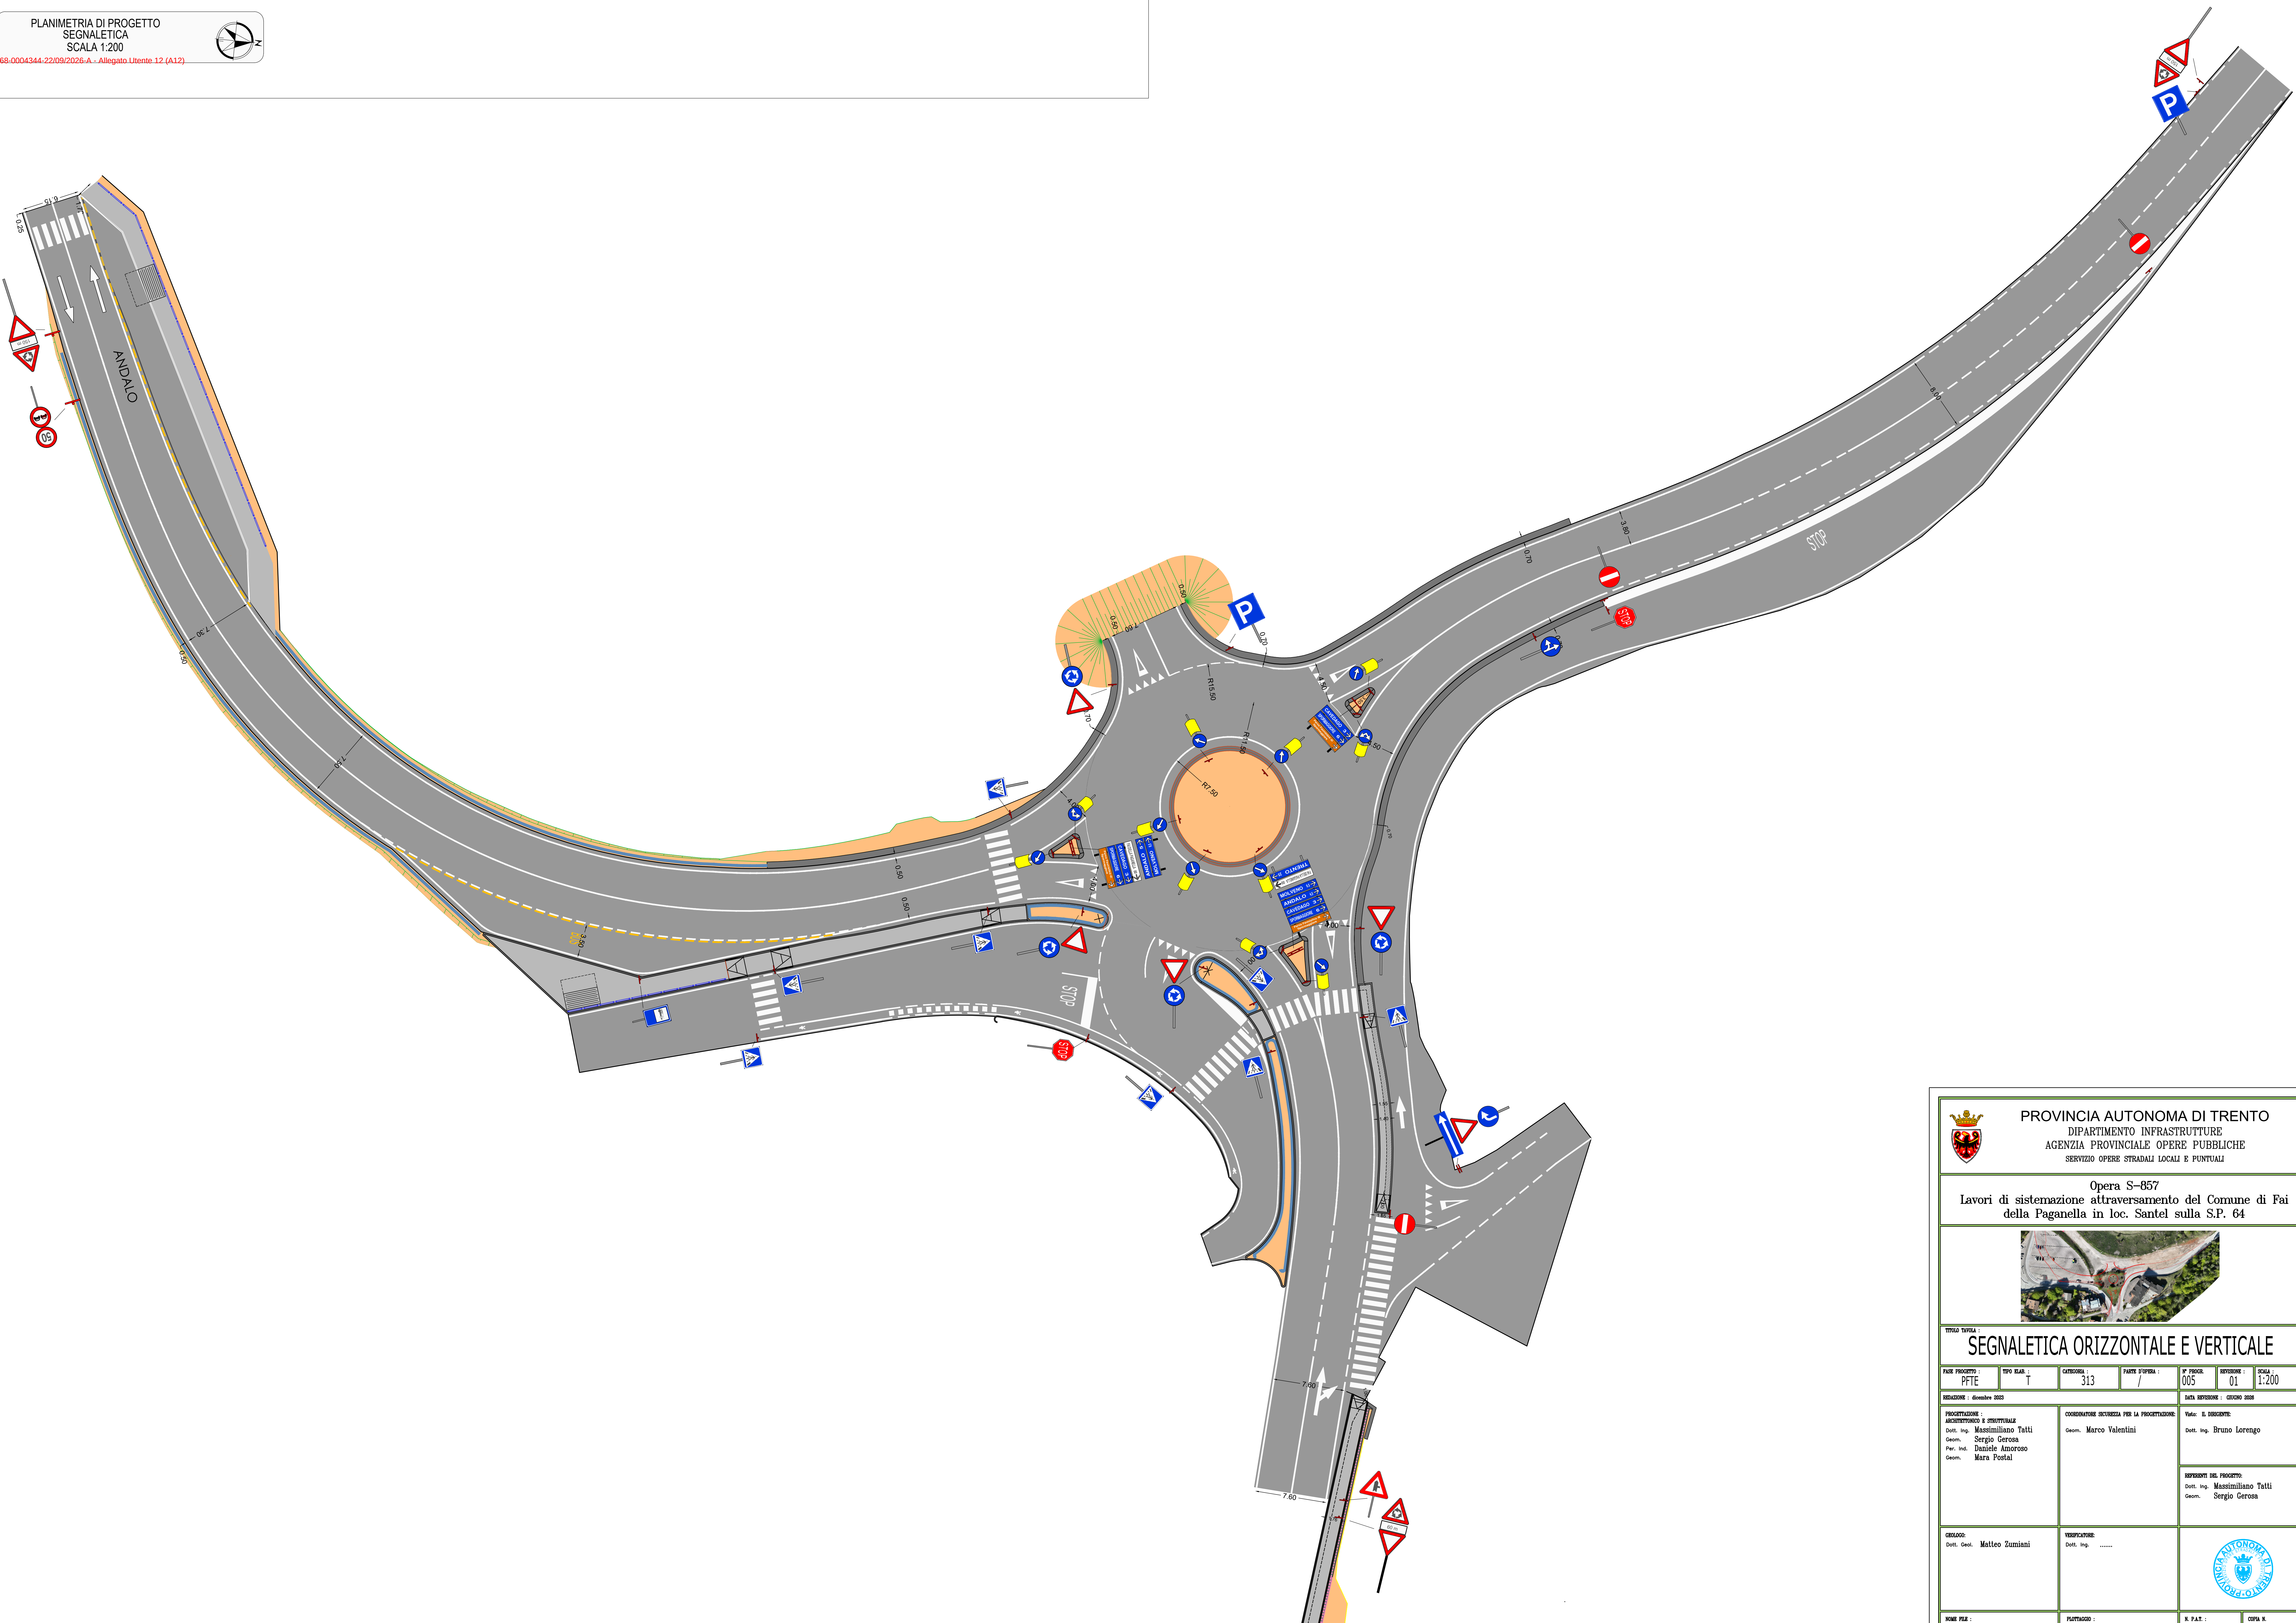

PROVINCIA AUTONOMA DI TRENTO
DIPARTIMENTO INFRASTRUTTURE
AGENZIA PROVINCIALE OPERE PUBBLICHE
SERVIZIO OPERE STRADALI LOCALI E PUNTUALI

Opera S-857
Lavori di sistemazione attraversamento del Comune di Fai della Paganella in loc. Santel sulla S.P. 64

SEGNALETICA ORIZZONTALE E VERTICALE

FASE PROGETTO : P.F.T.E.	TIPO BLAR : T	CATEGORIA : 313	FOIETE D'OPERA : /	N° PROGE. 005	REVISIONE : 01	SCALA : 1:200
REDAZIONE : dicembre 2023			DATA VERIFICA : GENNAIO 2024			
PROGETTAZIONE : ARCHITETTURA E STRUTTURALE Dott. Ing. Massimiliano Tatti Geom. Sergio Gerosa Per. Ind. Daniele Amoroso Geom. Mara Postal		COORDINATORE SICUREZZA PER LA PROGETTAZIONE: Geom. Marco Valentini		Vice: IL DISCOSTE Dott. Ing. Bruno Lorengo		
				APPROVATO DAL PROGETTO: Dott. Ing. Massimiliano Tatti Geom. Sergio Gerosa		
CROCCO: Dott. Geol. Matteo Zuminari		VERIFICATORE: Dott. Ing.				
NOME FILE :		PUNTAGGIO :		N. P.A.T. :		COPIA N.